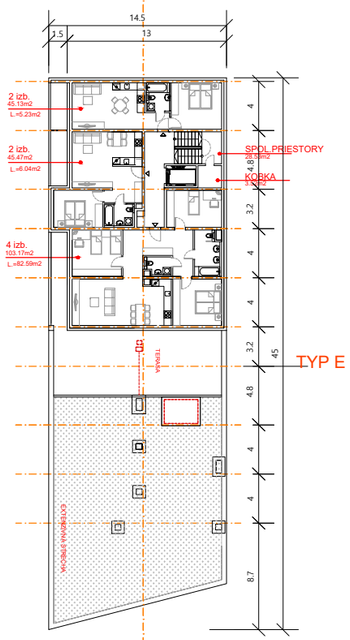

TYP E

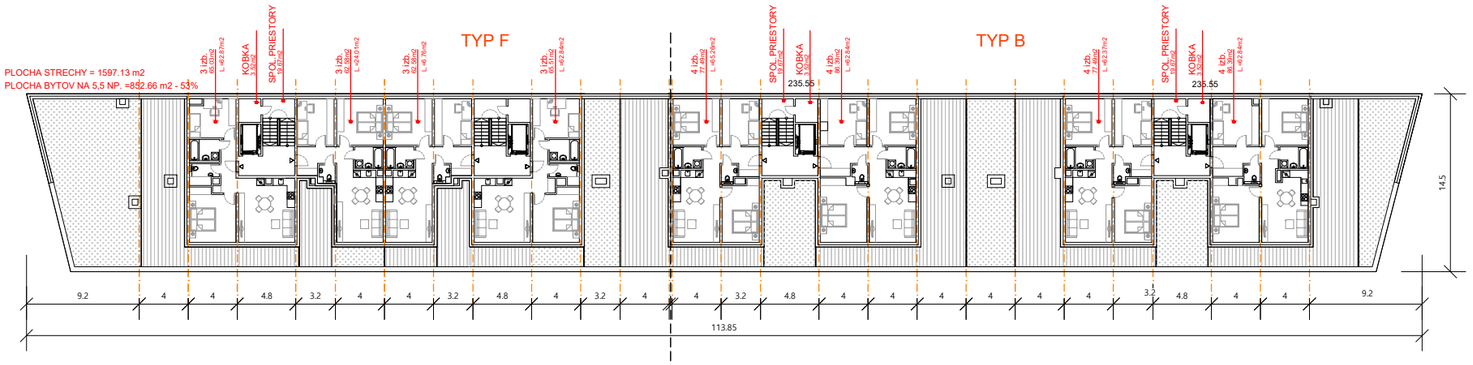

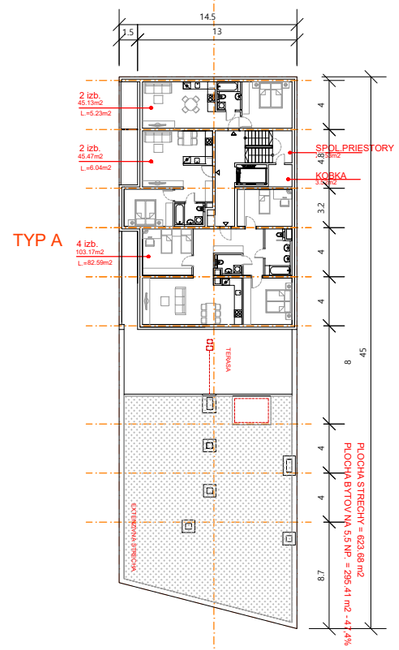

TYP A

SO103

SO107

DILATÁCIA

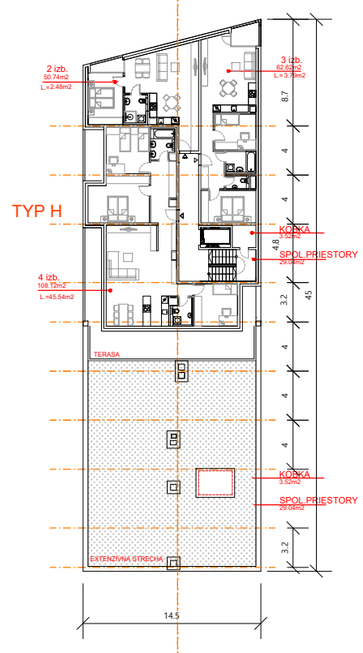

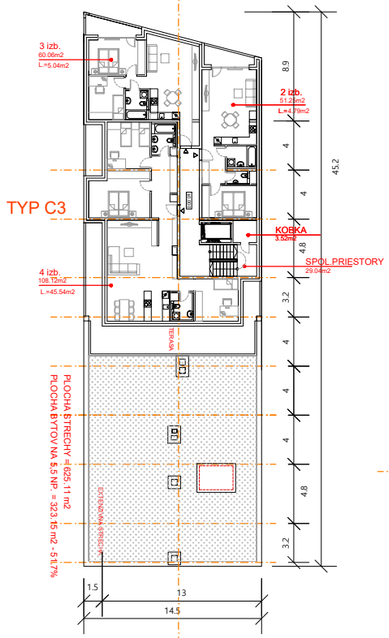

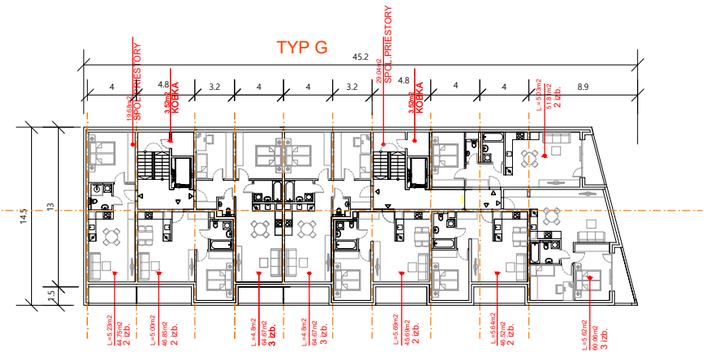

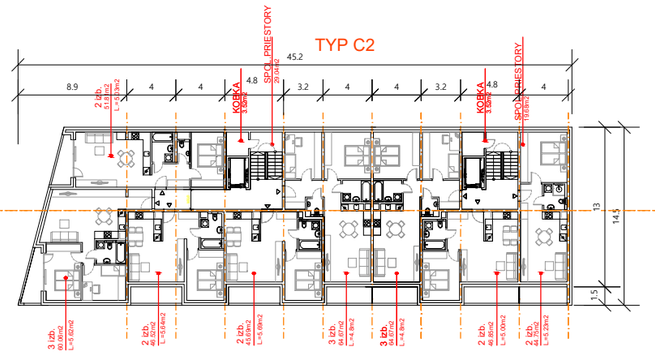

Územný plán zóny
Obytná zóna Trnava - Prúdy (lokalita I.b - I.c)

D. Príloha:

Stavebné objekty SO 101 - SO 108 s podrobnosťou nahrádzajúcou územné konanie

INVESTOR: Terra Trnavia, s.r.o., Blagoevova 28, Bratislava 851 01

SPRACOVATEĽ: cakov + partners, Ventúrska 5, Bratislava 811 01

AUTORI: Ing. arch. Kalin Cakov, Ing. arch. Metodiy Monev, Ing. arch. Ján Obušek, Ing. arch. Michal Kyselica, Ing. arch. Mário Chovan, Ing. Tomáš Fojtík, Ing. arch. Diana Michnová, Ing. arch. Barbora Mrníková

Pôdorys 6. nadzemného podlažia

SO 103, SO 107

M 1:500