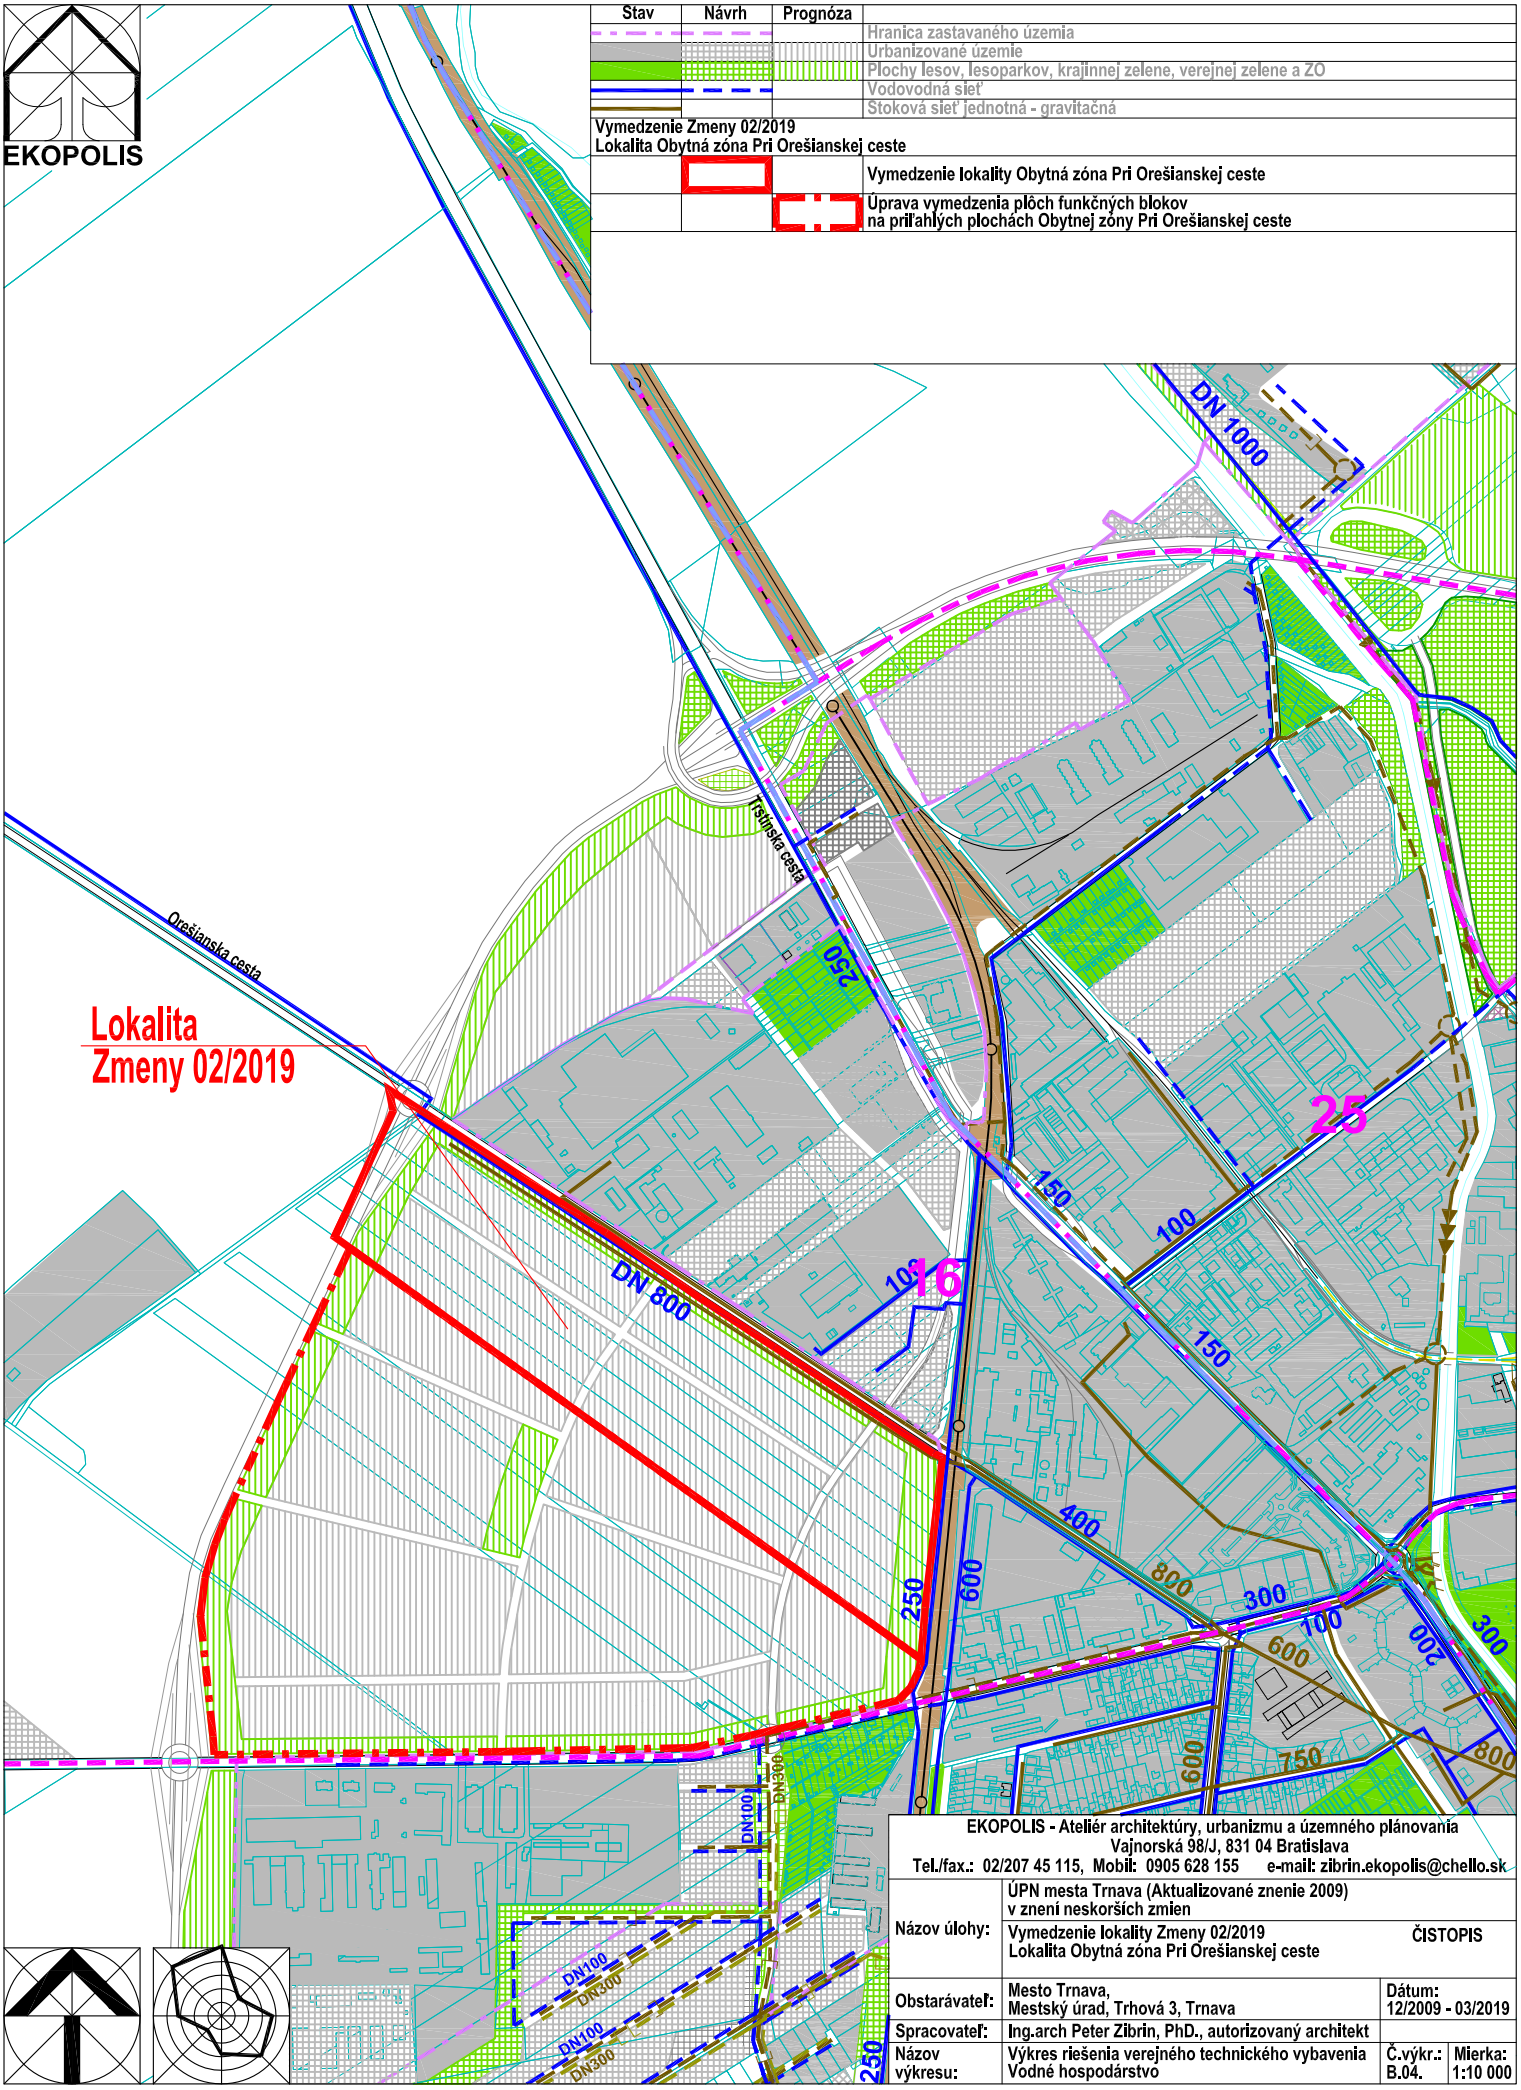

EKOPOLIS - Ateliér architektúry, urbanizmu a územného plánovania
Vajnorská 98/J, 831 04 Bratislava
Tel./fax.: 02/207 45 115, Mobil: 0905 628 155 e-mail: zibrin.ekopolis@chello.sk

Názov úlohy:	ÚPN mesta Trnava (Aktualizované znenie 2009) v znení neskorších zmien Vymedzenie lokality Zmeny 02/2019 Lokalita Obytná zóna Pri Orešianskej ceste	ČISTOPIS	
Obstarávateľ:	Mesto Trnava, Mestský úrad, Trhová 3, Trnava	Dátum: 12/2009 - 03/2019	
Spracovateľ:	Ing.arch Peter Zibrin, PhD., autorizovaný architekt		
Názov výkresu:	Výkres riešenia verejného technického vybavenia Vodné hospodárstvo	Č.výkr.: B.04.	Mierka: 1:10 000