
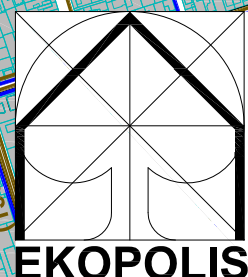


Stav	Návrh	Prognóza
		Hranica zastavaného územia
		Urbanizované plochy
		Plochy lesov, lesoparkov, krajinnej zelene, verejnej zelene a ZO
		Vodné plochy a toky
		Plochy železnice
		Vodovodná sieť
		Areal vodného zdroja
		Jestvujúce zdroje vody
		Vodojem
		Ochranné pásmo zdrojov vody 1. stupňa
		Ochranné pásmo zdrojov vody 2. stupňa - vnútorné
		Stoková sieť jednotná - gravitačná
		Stoková sieť jednotná - výtlač
		Stoková sieť splašková - gravitačná
		Stoková sieť splašková - výtlač
		Stoková sieť dažďová - gravitačná
		Stoková sieť dažďová - výtlač
		Cerpačná stanica
		Dažďová nádrž
		Odľahčovacia komora
		Vsák

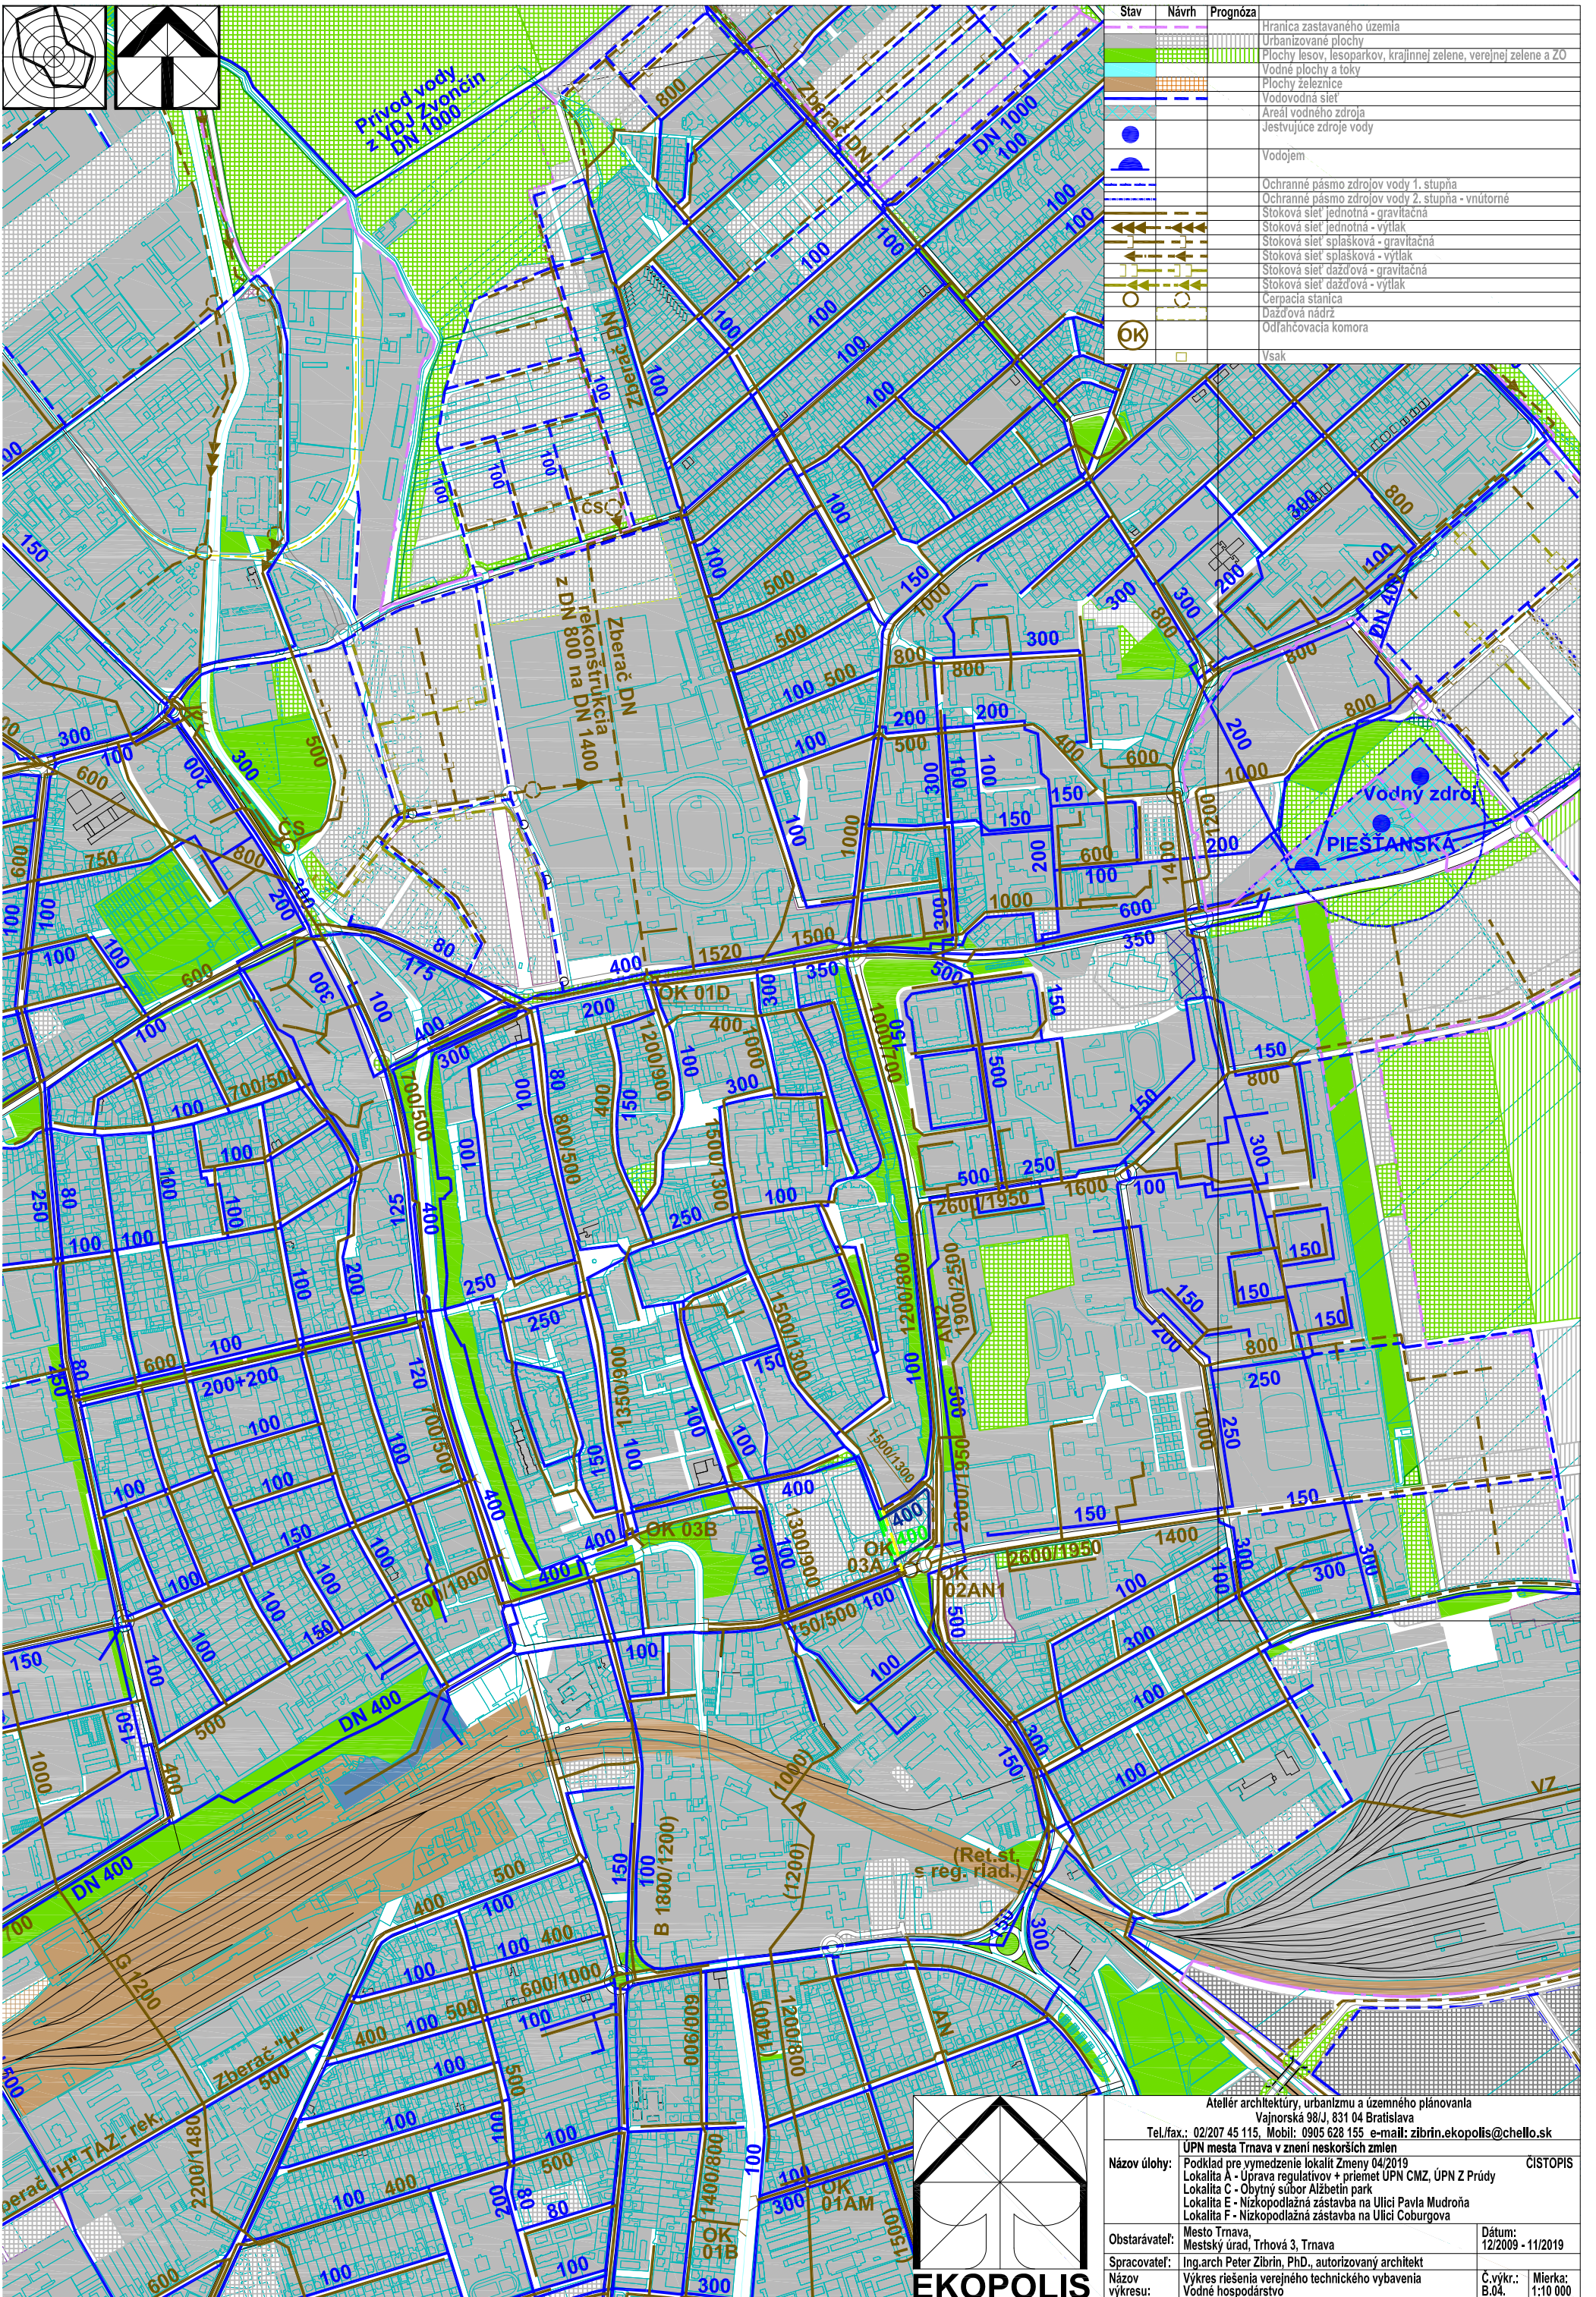

Atelier architektúry, urbanizmu a územného plánovania
 Vajnorská 98/J, 831 04 Bratislava
 Tel./fax.: 02/207 45 115, Mobil: 0905 628 155 e-mail: zibrin.ekopolis@chello.sk

Návrh úlohy: ÚPN mesta Trnava v znení neskorších zmien
 Lokalita A - Úprava regulatívov + prímet ÚPN CMZ, ÚPN Z Prúdy
 Lokalita C - Úprava regulatívov + prímet ÚPN CMZ, ÚPN Z Prúdy
 Lokalita E - Nizkopodlažná zástavba na Ulici Pavla Mudroňa
 Lokalita F - Nizkopodlažná zástavba na Ulici Coburgova

Obstarávateľ: Mesto Trnava, Mestský úrad, Trhová 3, Trnava
 Spracovateľ: Ing.arch Peter Zibrin, PhD., autorizovaný architekt
 Výkres: Výkres riešenia verejného technického vybavenia
 Dátum: 12/2009 - 11/2019
 Č.výkr.: B.04. Mierka: 1:10 000