# Urbanistická štúdia

# Komerčno-podnikateľská zóna Trnava, Zelenečská - Mikovíniho ul.

## B.03 Dopravná vybavenosť variant 2

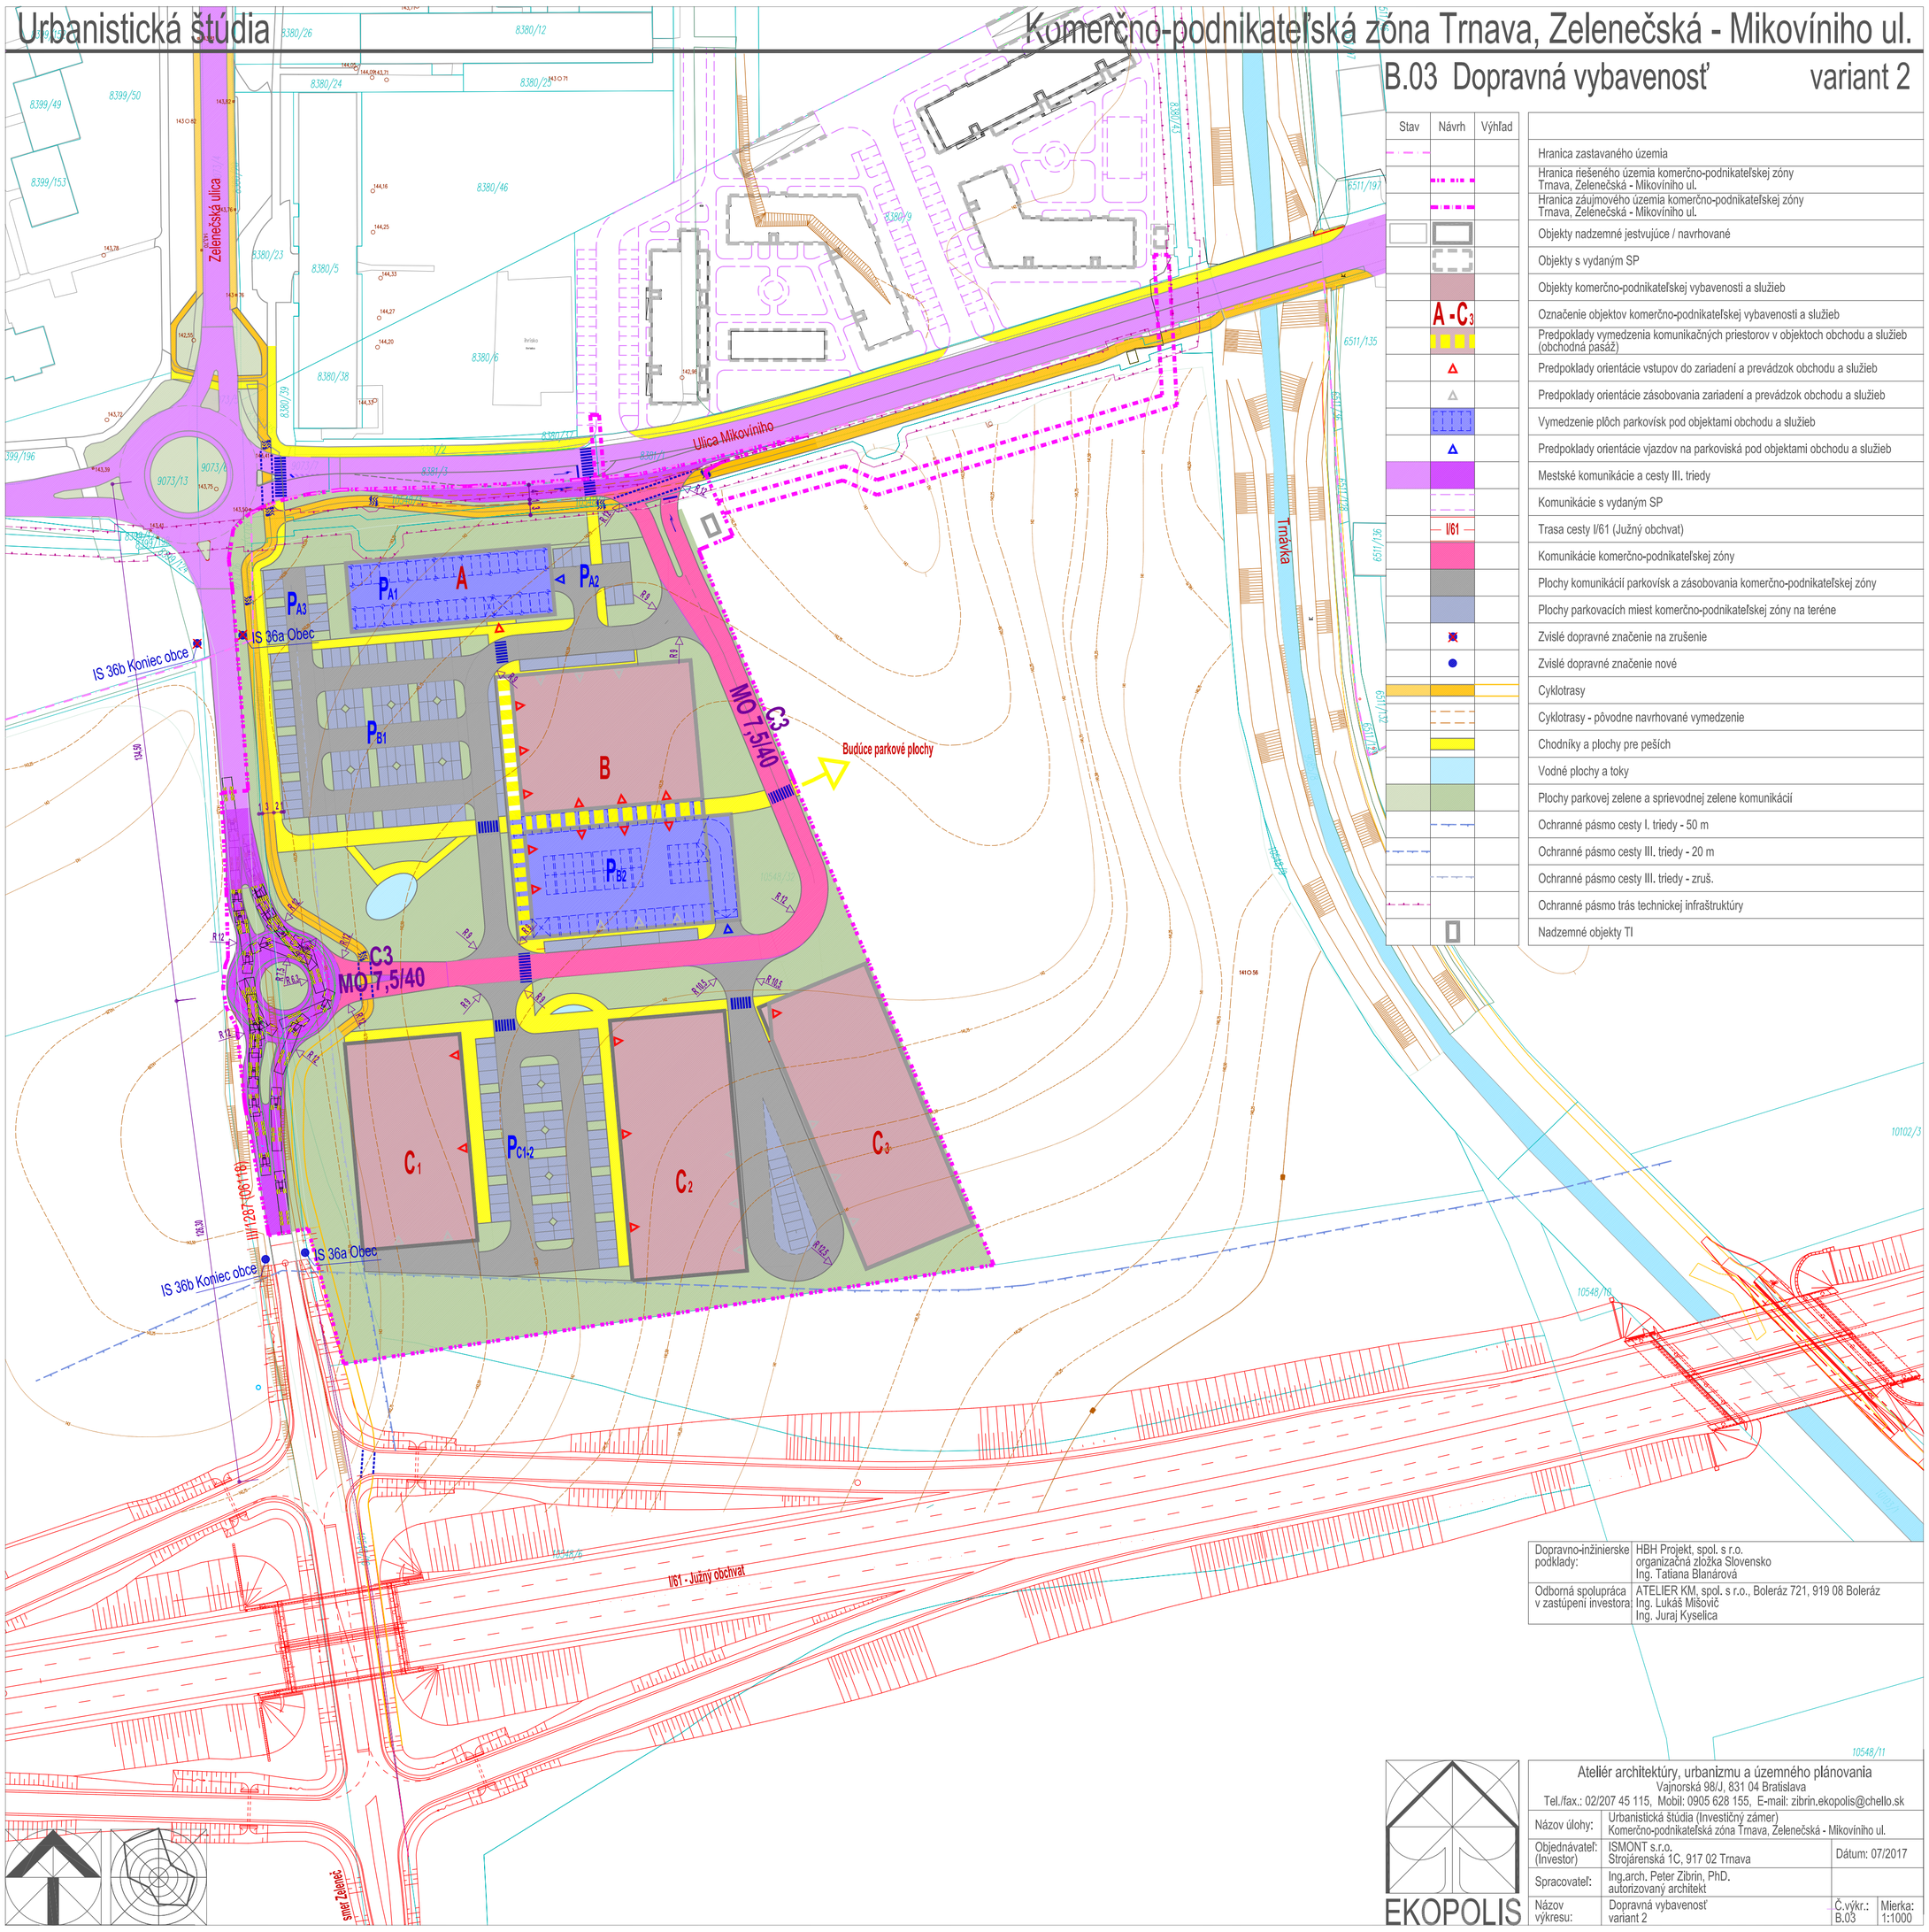


| Stav | Návrh | Výhľad | |
|---|---|---|---|
| | | | Hranica zastavaného územia |
| | | | Hranica riešeného územia komerčno-podnikateľskej zóny Trnava, Zelenečská - Mikovíniho ul. |
| | | | Hranica záujmového územia komerčno-podnikateľskej zóny Trnava, Zelenečská - Mikovíniho ul. |
| | | | Objekty nadzemné jestvujúce / navrhované |
| | | | Objekty s vydaným SP |
| | | | Objekty komerčno-podnikateľskej vybavenosti a služieb |
| | A - C3 | | Označenie objektov komerčno-podnikateľskej vybavenosti a služieb |
| | | | Predpoklady vymedzenia komunikačných priestorov v objektoch obchodu a služieb (obchodná pasáž) |
| | | | Predpoklady orientácie vstupov do zariadení a prevádzok obchodu a služieb |
| | | | Predpoklady orientácie zásobovania zariadení a prevádzok obchodu a služieb |
| | | | Vymedzenie plôch parkovísk pod objektami obchodu a služieb |
| | | | Predpoklady orientácie vjazdov na parkoviská pod objektami obchodu a služieb |
| | | | Mestské komunikácie a cesty III. triedy |
| | | | Komunikácie s vydaným SP |
| | I/61 | | Trasa cesty I/61 (Južný obchvat) |
| | | | Komunikácie komerčno-podnikateľskej zóny |
| | | | Plochy komunikácií parkovísk a zásobovania komerčno-podnikateľskej zóny |
| | | | Plochy parkovacích miest komerčno-podnikateľskej zóny na teréne |
| | | | Zvislé dopravné značenie na zrušenie |
| | | | Zvislé dopravné značenie nové |
| | | | Cyklotrasy |
| | | | Cyklotrasy - pôvodne navrhované vymedzenie |
| | | | Chodníky a plochy pre peších |
| | | | Vodné plochy a toky |
| | | | Plochy parkovej zelene a sprievodnej zelene komunikácií |
| | | | Ochranné pásmo cesty I. triedy - 50 m |
| | | | Ochranné pásmo cesty III. triedy - 20 m |
| | | | Ochranné pásmo cesty III. triedy - zruš. |
| | | | Ochranné pásmo trás technickej infraštruktúry |
| | | | Nadzemné objekty TI |

| | |
|---|---|
| Dopravno-inžinierske podklady: | HBH Projekt, spol. s r.o.<br>organizačná zložka Slovensko<br>Ing. Tatiana Blanárová |
| Odborná spolupráca v zastúpení investora | ATELIER KM, spol. s r.o., Boleráz 721, 919 08 Boleráz<br>Ing. Lukáš Mišovič<br>Ing. Juraj Kyselica |


Ateliér architektúry, urbanizmu a územného plánovania
Vajnorská 98/J, 831 04 Bratislava
Tel./fax.: 02/207 45 115, Mobil: 0905 628 155, E-mail: zibrin.ekopolis@chello.sk


| | | | |
|---|---|---|---|
| Názov úlohy: | Urbanistická štúdia (Investičný zámer)<br>Komerčno-podnikateľská zóna Trnava, Zelenečská - Mikovíniho ul. | | |
| Objednávateľ: (Investor) | ISMONT s.r.o.<br>Strojárenská 1C, 917 02 Trnava | Dátum: 07/2017 | |
| Spracovateľ: | Ing.arch. Peter Zibrin, PhD.<br>autorizovaný architekt | | |
| Názov výkresu: | Dopravná vybavenosť<br>variant 2 | Č.výkr.: B.03 | Mierka: 1:1000 |

EKOPOLIS