


Urbanistická štúdia


Komerčno-podnikateľská zóna Trnava, Zelenečská - Mikovíniho ul.

B.07 Výkres záberov poľnohospodárskej pôdy variant 1

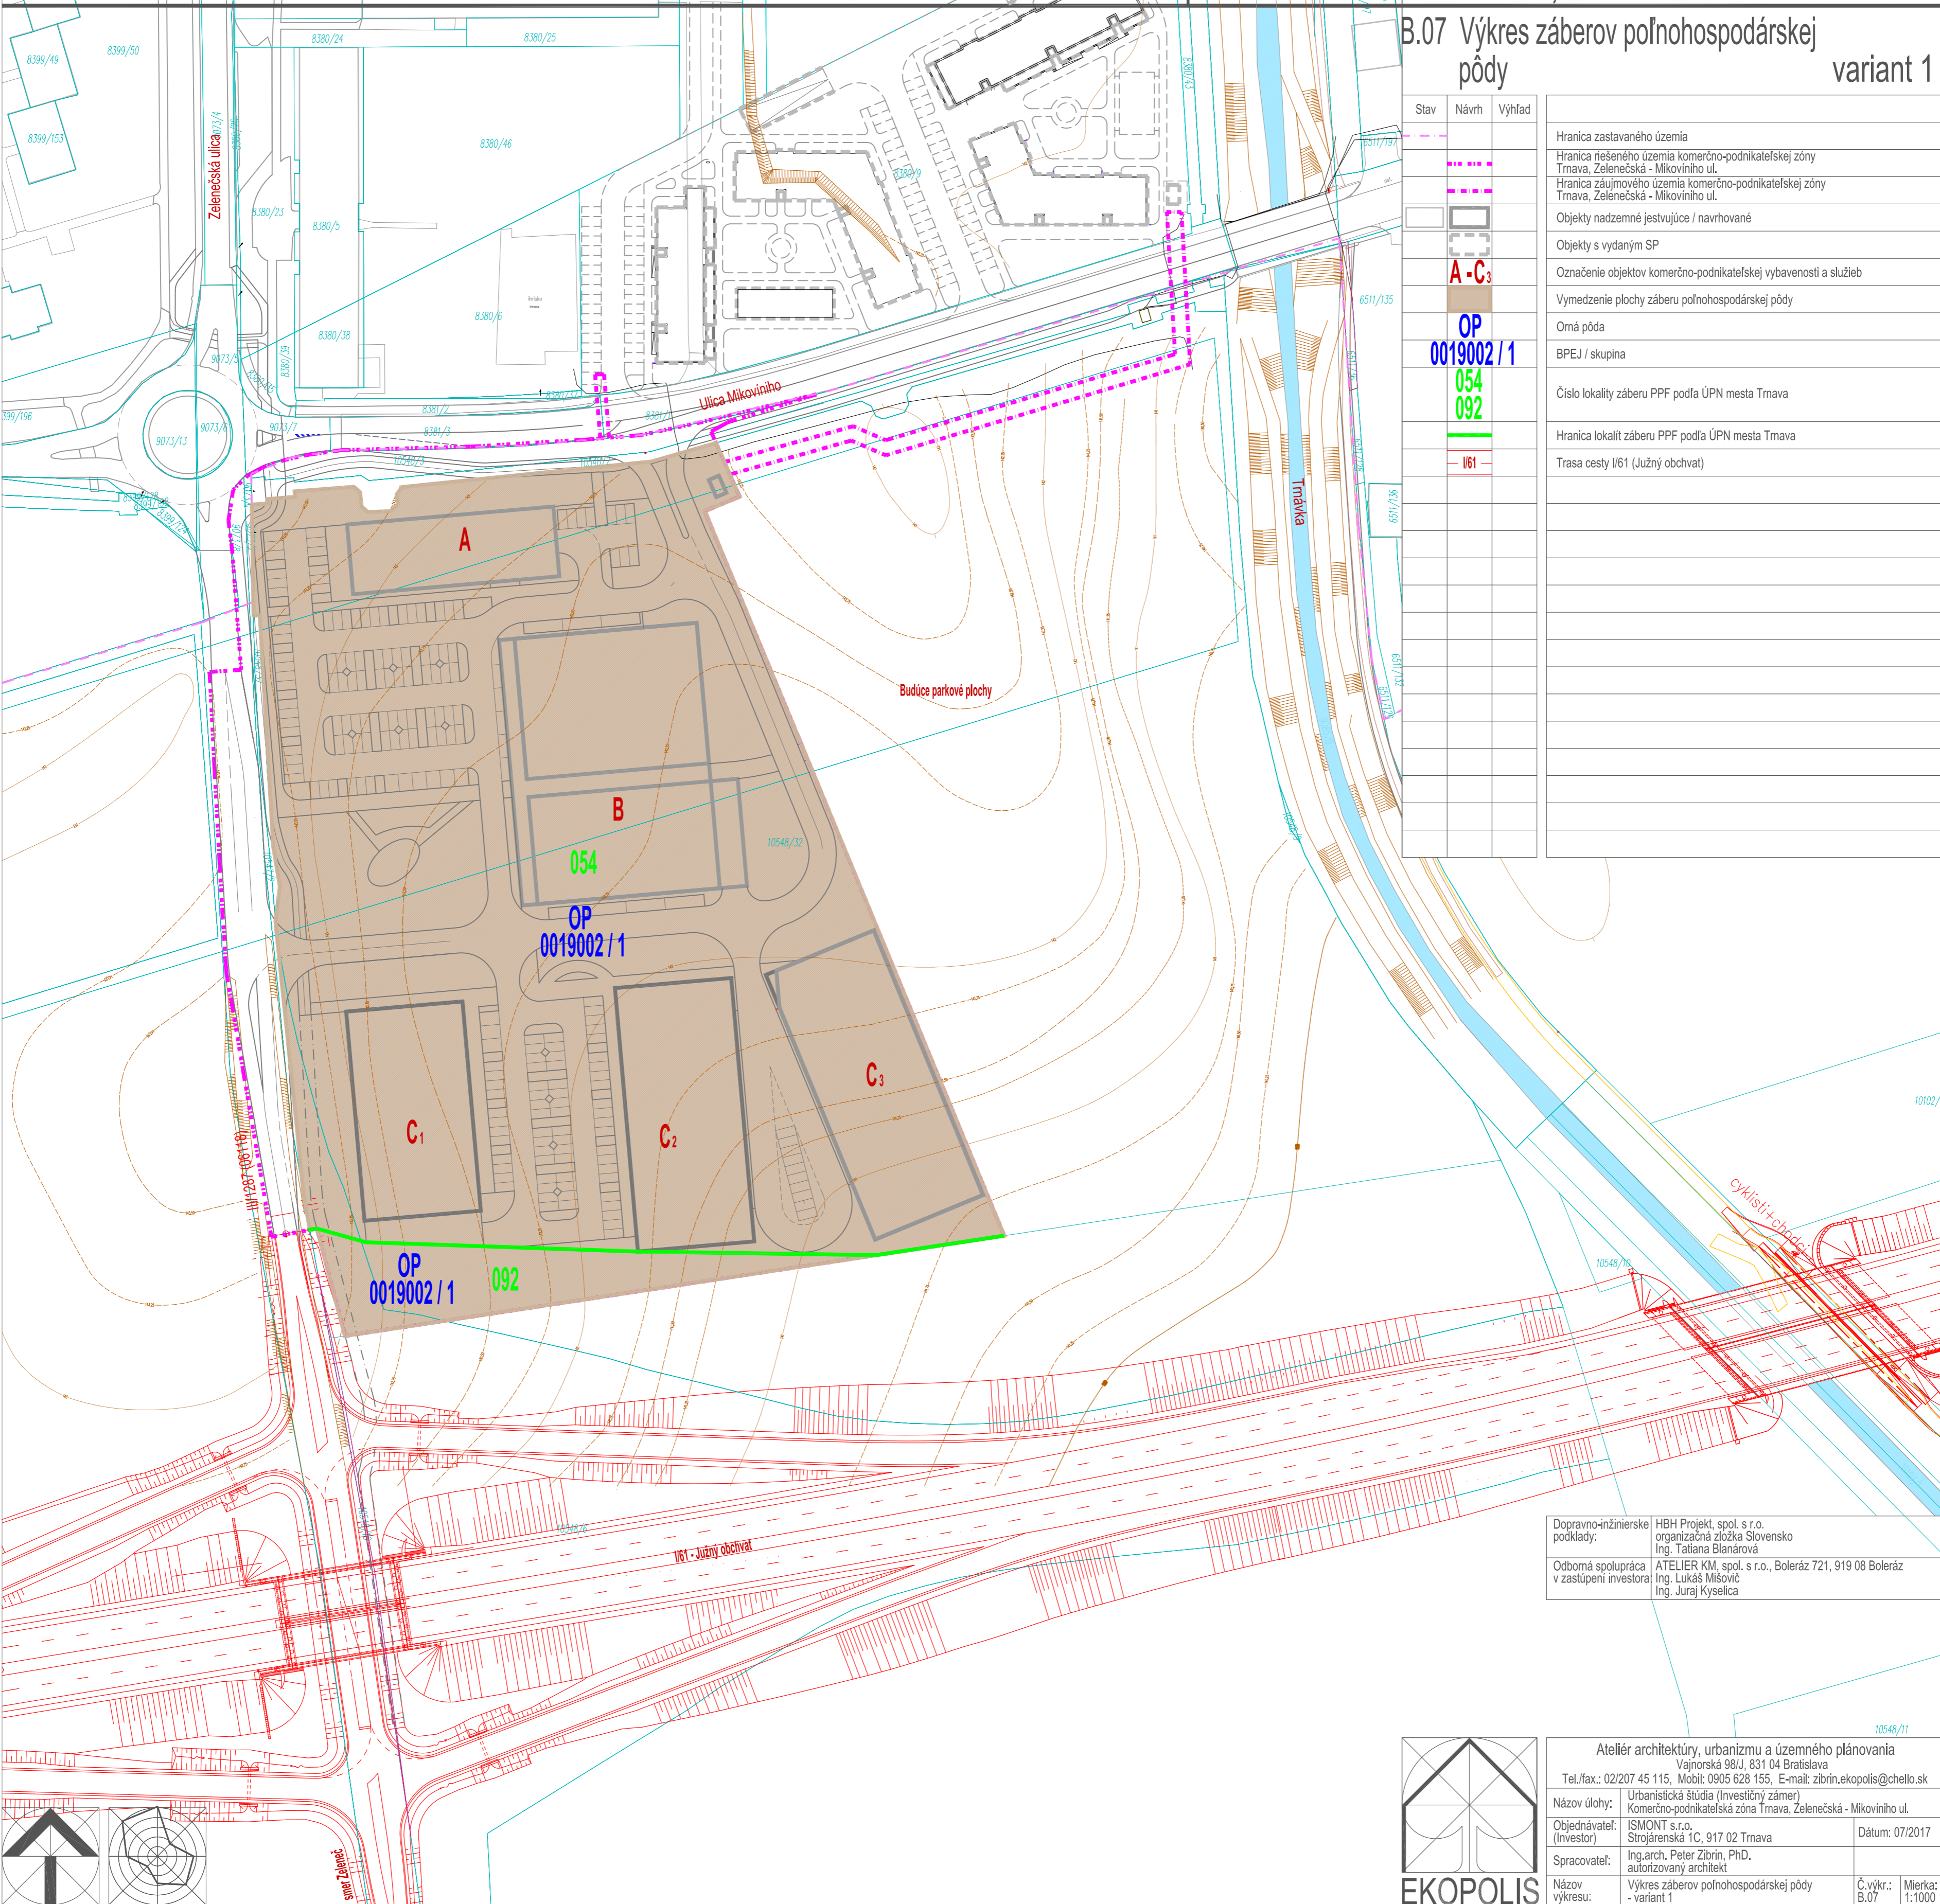

Stav	Návrh	Výňad
Hranica zastavaného územia		
Hranica riešeného územia komerčno-podnikateľskej zóny Trnava, Zelenečská - Mikovíniho ul.		
Hranica záujmového územia komerčno-podnikateľskej zóny Trnava, Zelenečská - Mikovíniho ul.		
Objekty nadzemné jestvujúce / navrhované		
Objekty s vydaným SP		
Označenie objektov komerčno-podnikateľskej vybavenosti a služieb		
Vymedzenie plochy záberu poľnohospodárskej pôdy		
Omná pôda		
BPEJ / skupina		
Číslo lokality záberu PPF podľa ÚPN mesta Trnava		
Hranica lokality záberu PPF podľa ÚPN mesta Trnava		
Trasa cesty I/61 (Juzný obchvat)		

Dopravno-inžinierske podklady: HBH Projekt, spol. s r.o. organizačná zložka Slovensko Ing. Tatiana Blahárková
 Odborná spolupráca v zastúpení investora: ATELIER xM, spol. s r.o., Boleráz 721, 919 08 Boleráz Ing. Lukáš Mišovič Ing. Juraj Kyselica

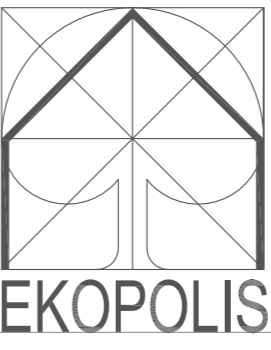

Ateliér architektúry, urbanizmu a územného plánovania
 Vajnorská 98/J, 831 04 Bratislava
 Tel./fax.: 02/207 45 115, Mobil: 0905 626 155, E-mail: zibrim.ekopolis@chello.sk
 Názov ulohy: Urbanistická štúdia (investičný zámer) Komerčno-podnikateľská zóna Trnava, Zelenečská - Mikovíniho ul.
 Objednávateľ: ISMONT s.r.o. Strojárska 1C, 917 02 Trnava Dátum: 07/2017
 Spracovateľ: Ing. arch. Peter Zbrin, PhD. autorizovaný architekt
 Názov výkresu: Výkres záberov poľnohospodárskej pôdy - variant 1 Č. výkrs.: B.07 I. Mierka: 1:1000