


KOMUNIKÁCIA C 9,5/60 - TRASA "A"

KOMUNIKÁCIA MZ 9,0/60 - TRASA "B"

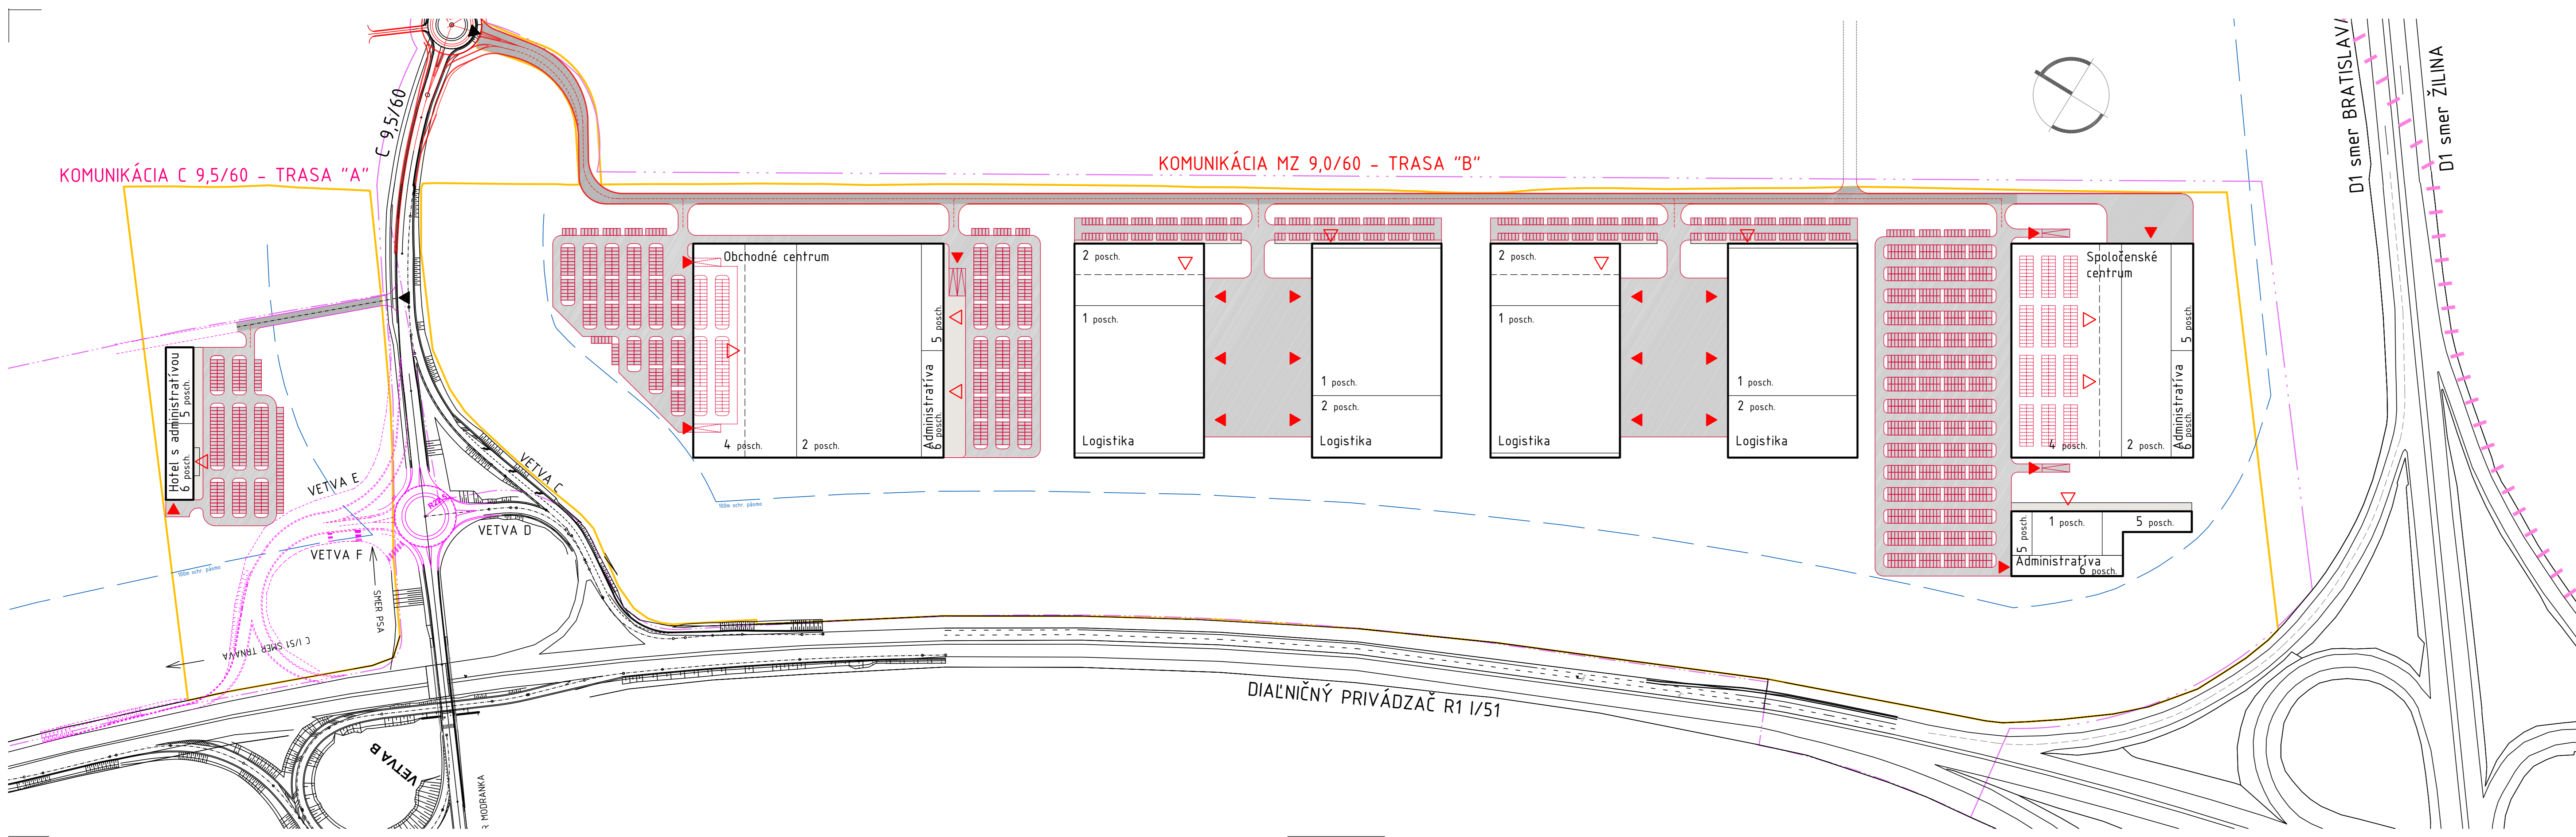

legenda:

- hranica k.ú.
- ochranné pásmo / D1, R1 /
- riešené územie
- - - hranica zastavaného územia podľa UPN m. Trnava Aktualizácia 2004
- - - hranica zastavaného územia Zmena E/2007
- chodníky a spevnené plochy
- areálové komunikácie
- verejné komunikácie
- existujúce komunikácie
- nové komunikácie v zmysle ÚPN
- nové komunikácie v zmysle ÚPN výhľad
- nové komunikácie
- ▷ vstup do objektu
- ▶ vjazd do objektu, zásobovanie
- ▶ vjazd do územia

1:50,000 = 0,000		STUPNĚR PO: _____	ÚS: _____
NÁZOV OBJEKTU:	URBANISTICKÁ ŠTÚDIA	NÁZOV ČÁSTI PO:	
SPRACOVÁTEĽ:	ING. ARCH. PETER KRUIČAY, AA ING. ARCH. ANDREA KLIMKOVÁ, AA	STUPNĚR PROJEKTU:	ČÁSTI PO: _____
VYPRACOVÁV:	ING. ARCH. MARTIN BOŠIK, DUŠAN KOLENKÁŠ	STUPNĚR:	12/2008
KONTROLOVAL:	ING. ARCH. PETER KRUIČAY, AA	FORMÁT:	6xAA
AUTOR PROJEKTU:	ING. ARCH. PETER KRUIČAY, AA ING. ARCH. ANDREA KLIMKOVÁ, AA ING. ARCH. MARTIN BOŠIK	MIERKA:	
OBJEDNÁVATEĽ:	Euro MAX Slovakia, s.r.o. FERKA URBANKA 9 91301 TRNAVA	NÁZOV ARCE:	"URBANISTICKÁ ŠTÚDIA TRNAVA MODRANKA"
GENERÁLNY PROJEKTANT:	AK2 s.r.o. ARCHITEKTONICKÝ ATELIER HRADNÉ ÚDOLIE 9A, 811 01 BRATISLAVA WWW.AK2.SK, E-MAIL: INFO@AK2.SK	NÁZOV VÝKRESU:	DOPRAVNÁ VYBAVENOSŤ
		STUPNĚR PO:	
		STUPNĚR:	
		MIERKA:	
		ČÍSLO VÝKRESU:	B03
		EPARE:	