


KOMUNIKÁCIA C 9,5/60 - TRASA "A"

KOMUNIKÁCIA MZ 9,0/60 - TRASA "B"

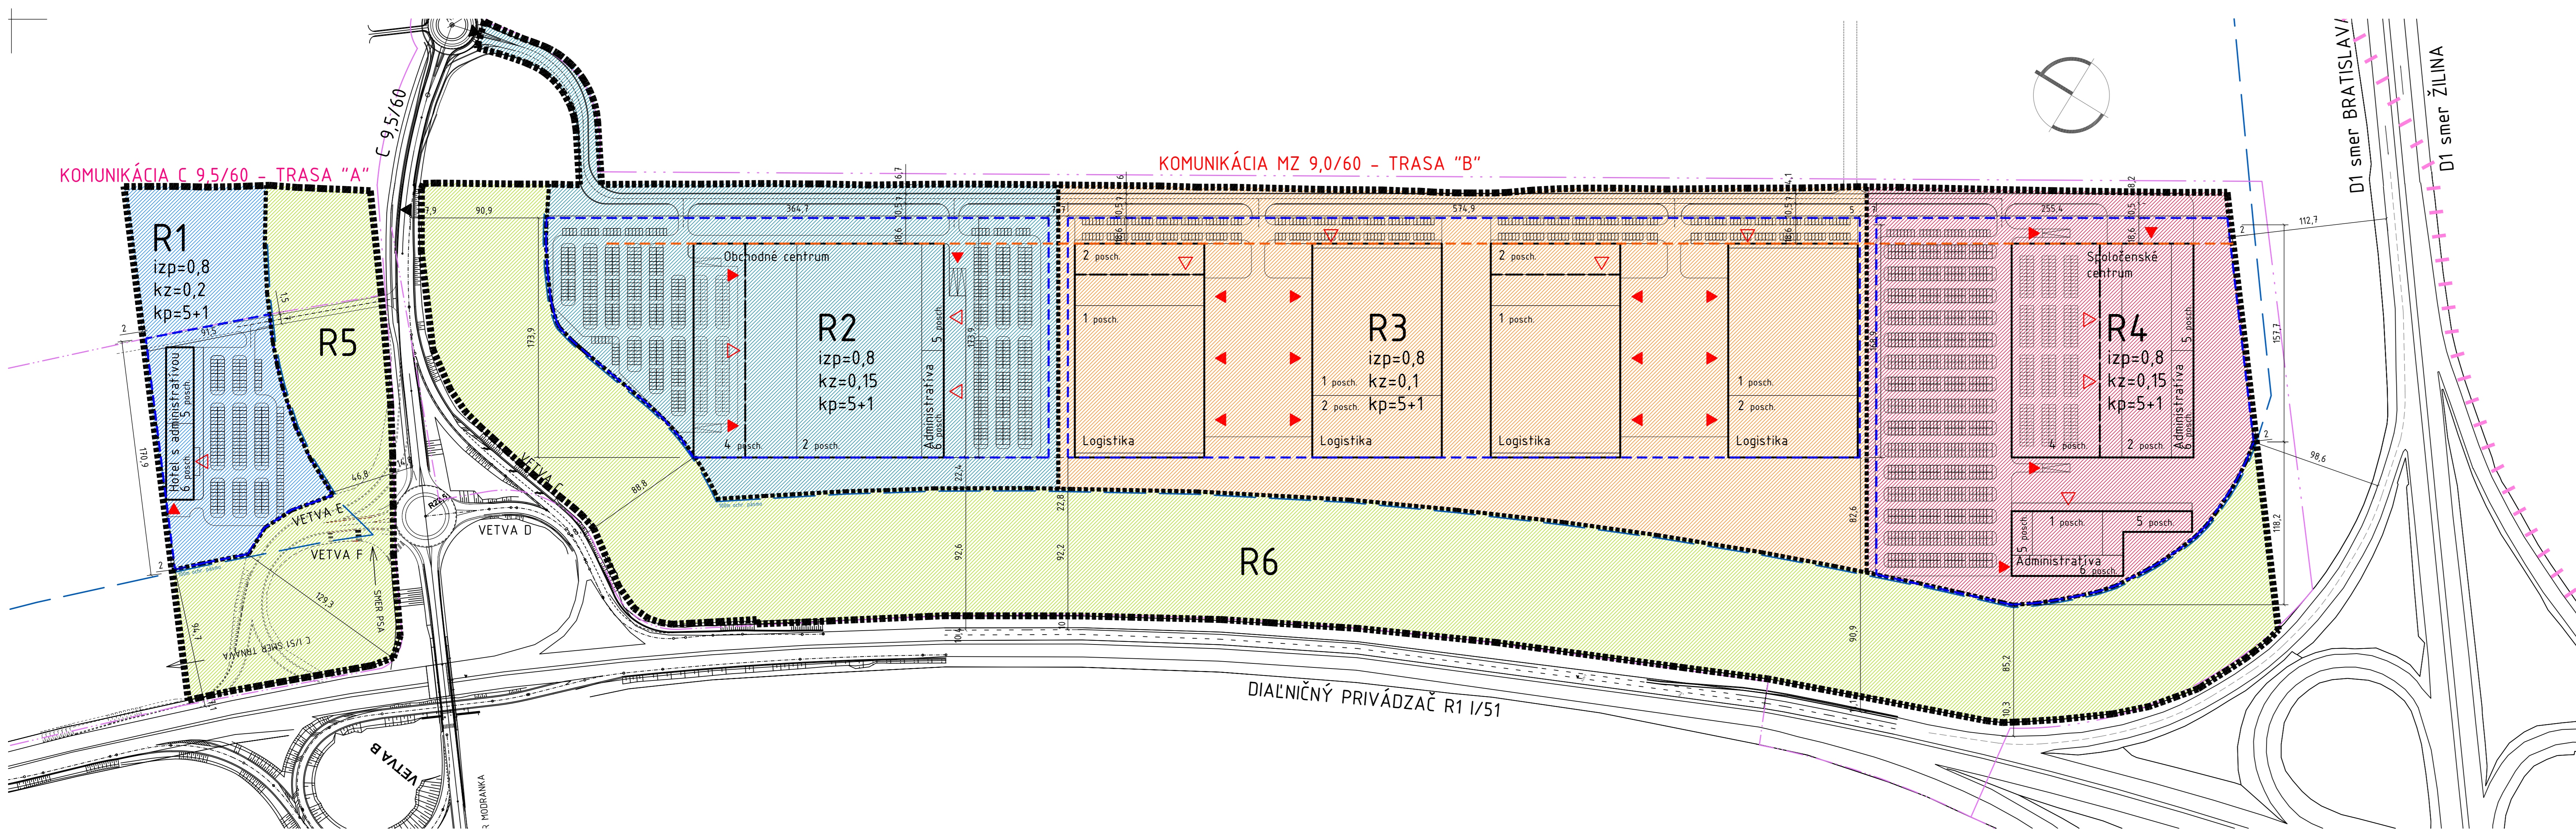

- legenda:**
- hranica k.ú.
 - ochranné pásmo / D1, R1 /
 - hranica riešeného územia
 - hranica regulačného celku
 - navrhované objekty
 - hranica zastavaného územia podľa UPN m. Trnava Aktualizácia 2004
 - hranica zastavaného územia Zmena E/2007
 - stavebná čiara
 - uličná čiara
 - izolačná zeleň a sprievodná zeleň komunikácií
 - hotel s administratívou
 - obchodné centrum s administratívou
 - logistické centrum
 - zábavnospoločenské centrum a administratíva
 - ▶ vstup do objektu
 - ▶ vjazd do objektu, zásobovanie
 - ▶ vjazd do územia
 - R1
 - označenie regulačného celku
 - k_{zmax}=0,5
 - 5+1
 - maximálna hodnota koeficientu zastavania
 - maximálna povolená podlažnosť

10,000 = 0,000		NAZOV OBJEKTU: URBANISTICKÁ ŠTÚDIA		STUPNĽOSŤ: ÚS	
NAZOV ČASTI PO: URBANISTICKÁ ŠTÚDIA		DOP. PROJEKTANT ČASTI PO: URBANISTICKÁ ŠTÚDIA		DÁTUM: 12/2008	
SPRACOVATEL: ING. ARCH. PETER KRUIČAY, AA ING. ARCH. ANDREA KLIMKOVÁ, AA		VYPRACOVAL: ING. ARCH. MARTIN BOŠIK, DUŠAN KOLENKÁŠ		FORMÁT: 6xA4	
KONTROLOVAL: ING. ARCH. PETER KRUIČAY, AA		AUTORI PROJEKTU: ING. ARCH. PETER KRUIČAY, AA ING. ARCH. ANDREA KLIMKOVÁ, AA ING. ARCH. MARTIN BOŠIK		MIEKA: 1:2000	
OBJEDNÁVATEL: Eurp. Max Slovakia, a.s. FERKA URBANKA 9 91701 TRNAVA		GENERÁLNY PROJEKTANT: AK2, s.r.o. ARCHITEKTONICKÝ ATELIER HRADNÉ UDLIE 9A, 811 01 BRATISLAVA WWW.AK2.SK, E-MAIL: INFO@AK2.SK		ČÍSLO VÝKRESU: B05	
NAZOV ARCHE: "URBANISTICKÁ ŠTÚDIA TRNAVA MODRANKA"		STUPNĽOSŤ: ÚS		EPARE:	
NAZOV VÝKRESU: FUNKČNÁ A PRIESTOROVÁ REGULÁCIA, VYMEDZENIE REGULOVANÝCH PRIESTOROV A URČENIE ZASTAVOVACÍCH PODMIENOK REGULOVANÝCH		STUPNĽOSŤ: ÚS		EPARE:	