


	Cesta I. triedy - vonkajší obchvat mesta
	Ostatné cesty I. triedy a mestské zberné komunikácie tepnové B1
	Cesty II. triedy a mestské zberné komunikácie spojovacie B2 - stav / návrh / prognóza
	Cesty III. triedy a mestské komunikácie dopravné obslužné osi C1 - stav / návrh / progn.
	Ochranné pásmo ciest I. triedy
	Trnava - Zátvor II, Občianska vybavenosť pri Piešťanskej ceste
	Plochy mestotvornej polyfunkcie centra
	Trnava - Zátvor II, Občianska vybavenosť pri Piešťanskej ceste
	Verejné parky a parkové plochy
	Predpokladané vymedzenie funkčných blokov bývania na rozvojových plochách záujmového územia Trnava - Zátvor II, Občianska vybavenosť pri Piešťanskej ceste
	Priestorové limity vodného hospodárstva
	- PHO vodného zdroja 1. stupňa
	- PHO vodného zdroja 2. stupňa - vnútorné
	Vymedzenie hranice riešeného územia
	Občianska vybavenosť pri Piešťanskej ceste

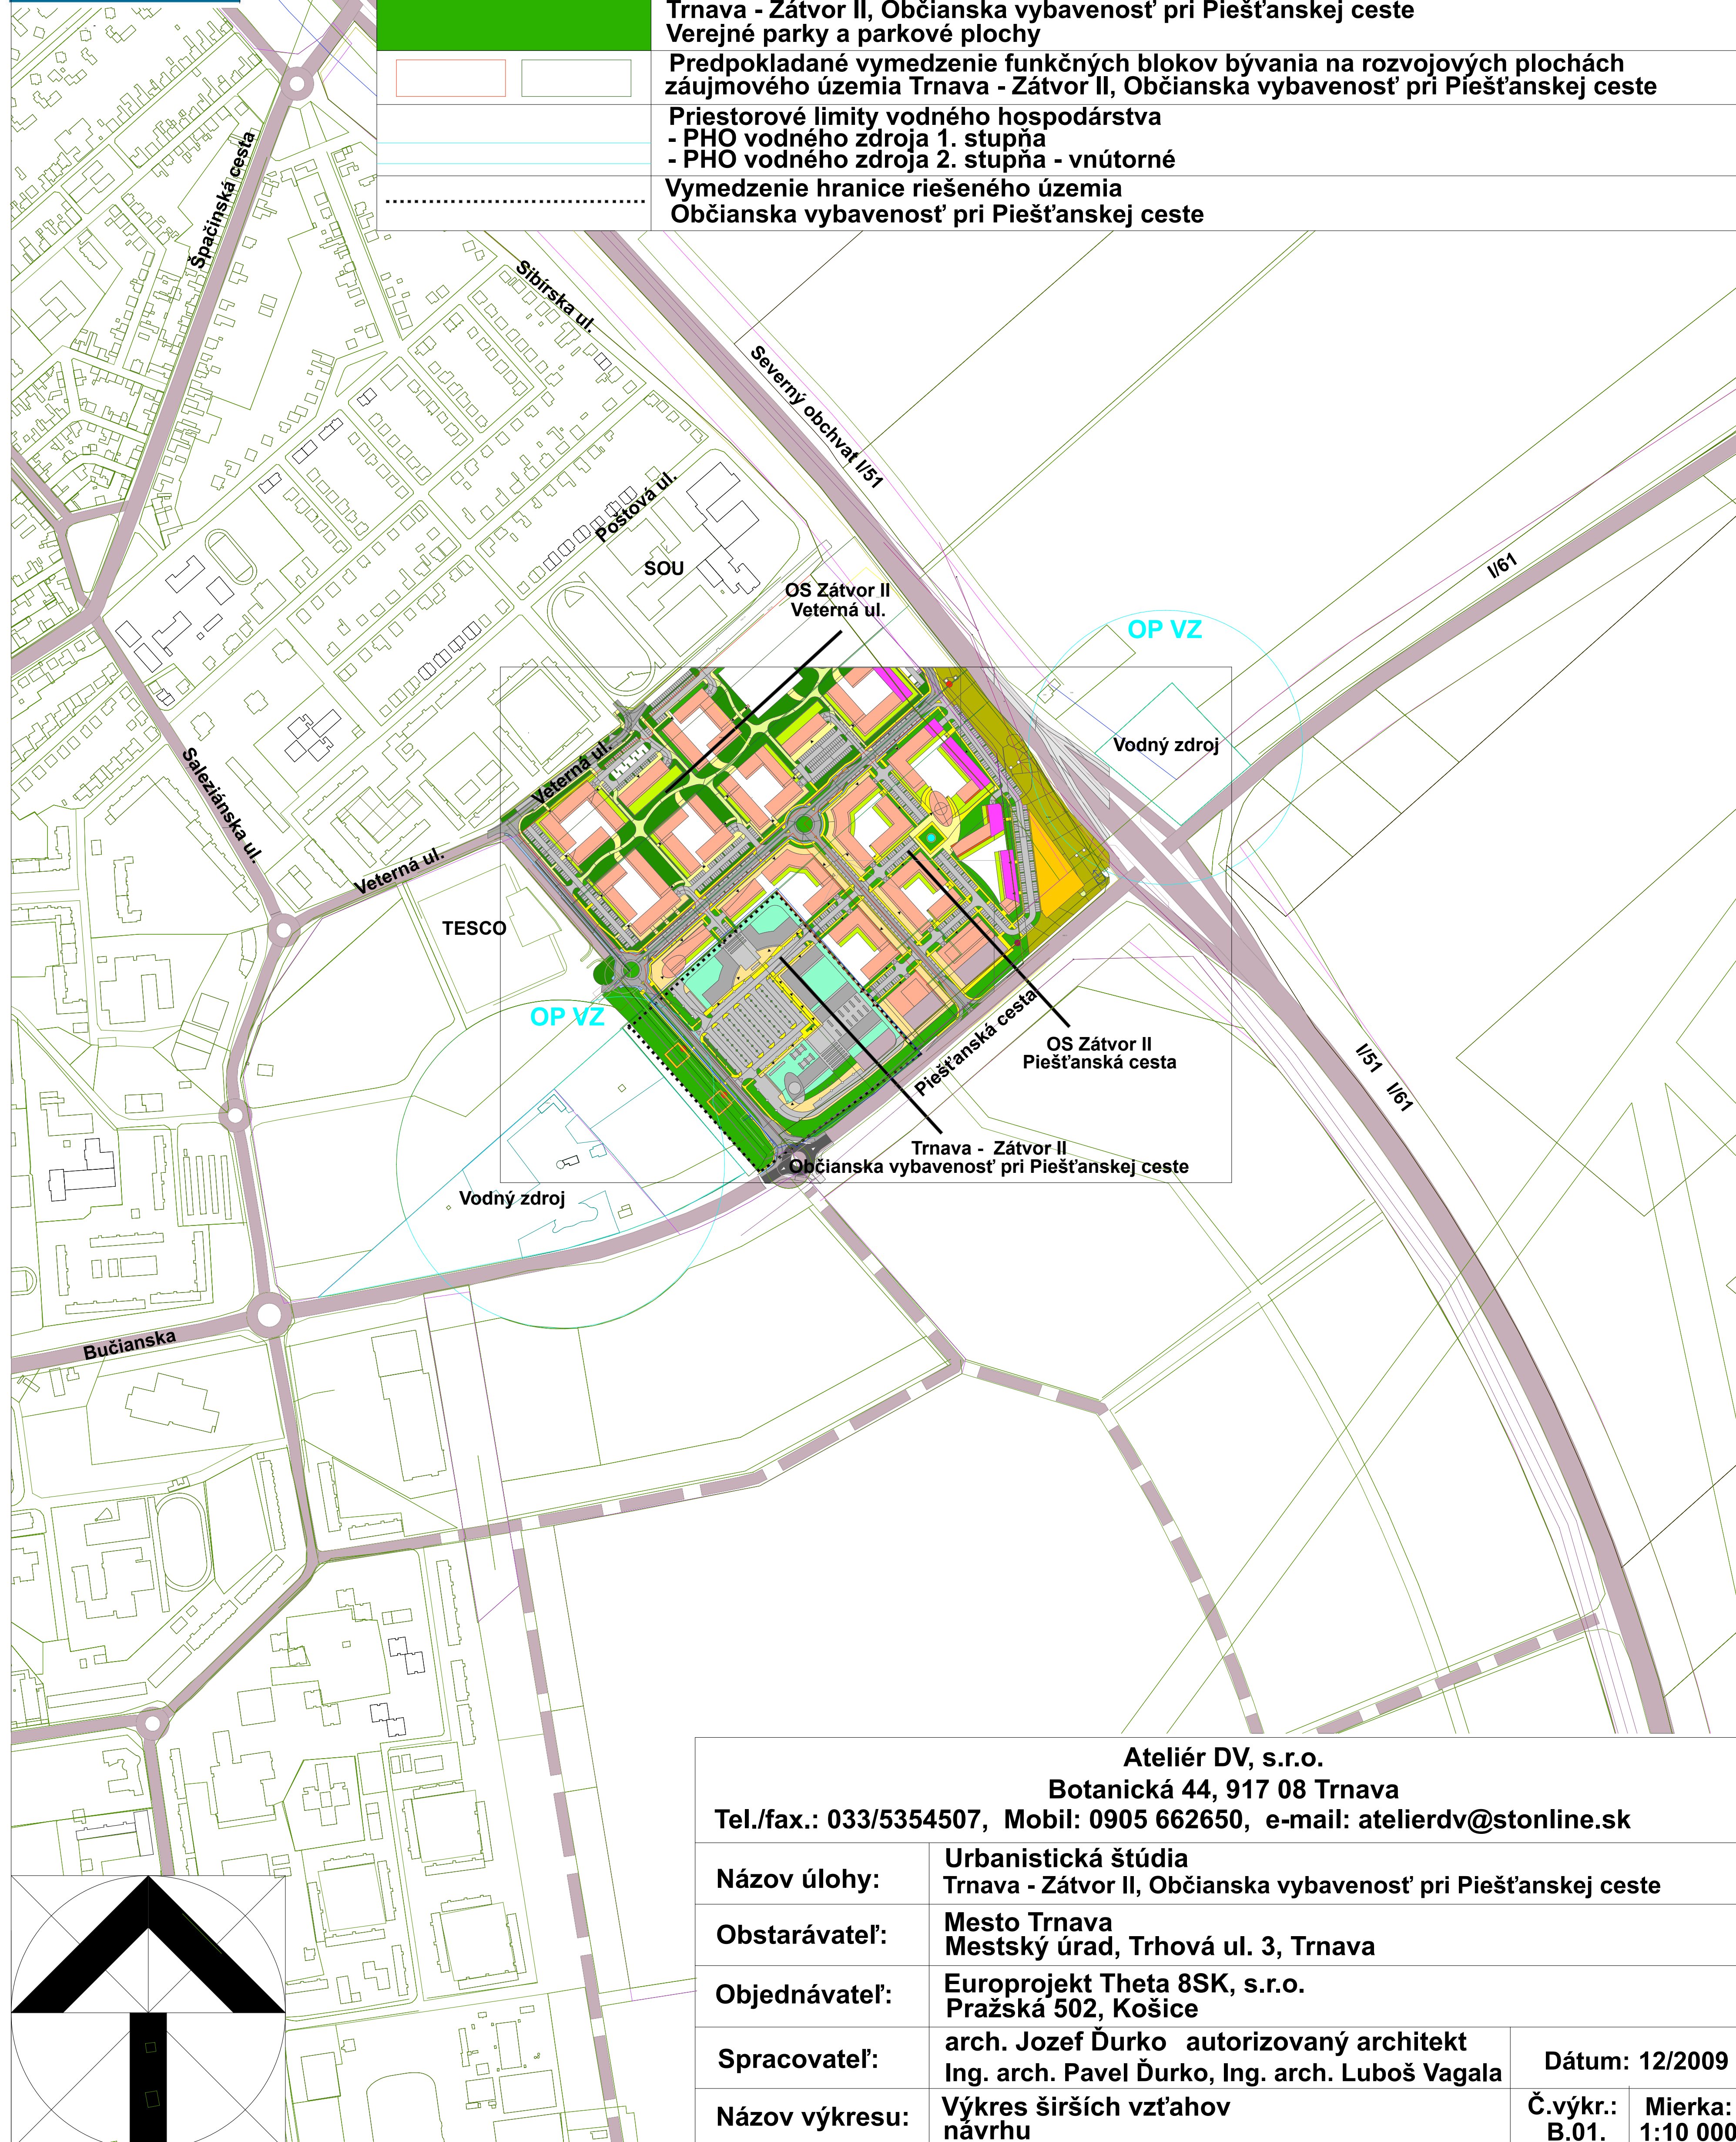

Ateliér DV, s.r.o. Botanická 44, 917 08 Trnava Tel./fax.: 033/5354507, Mobil: 0905 662650, e-mail: atelierdv@stonline.sk			
Názov úlohy:	Urbanistická štúdia Trnava - Zátvor II, Občianska vybavenosť pri Piešťanskej ceste		
Obstarávateľ:	Mesto Trnava Mestský úrad, Trhová ul. 3, Trnava		
Objednávateľ:	Europrojekt Theta 8SK, s.r.o. Pražská 502, Košice		
Spracovateľ:	arch. Jozef Ďurko autorizovaný architekt Ing. arch. Pavel Ďurko, Ing. arch. Luboš Vagala	Dátum: 12/2009	
Názov výkresu:	Výkres širších vzťahov návrhu	Č.výkr.: B.01.	Mierka: 1:10 000