URBANISTICKÁ ŠTÚDIA
TRNAVA - ZÁTVOR II, OBČIANSKA VYBAVENOSŤ PRI PIEŠŤANSKEJ CESTE
VÝKRES DOPRAVNEJ VYBAVENOSTI (ZÁSADY DOPRAVNÉHO RIEŠENIA)

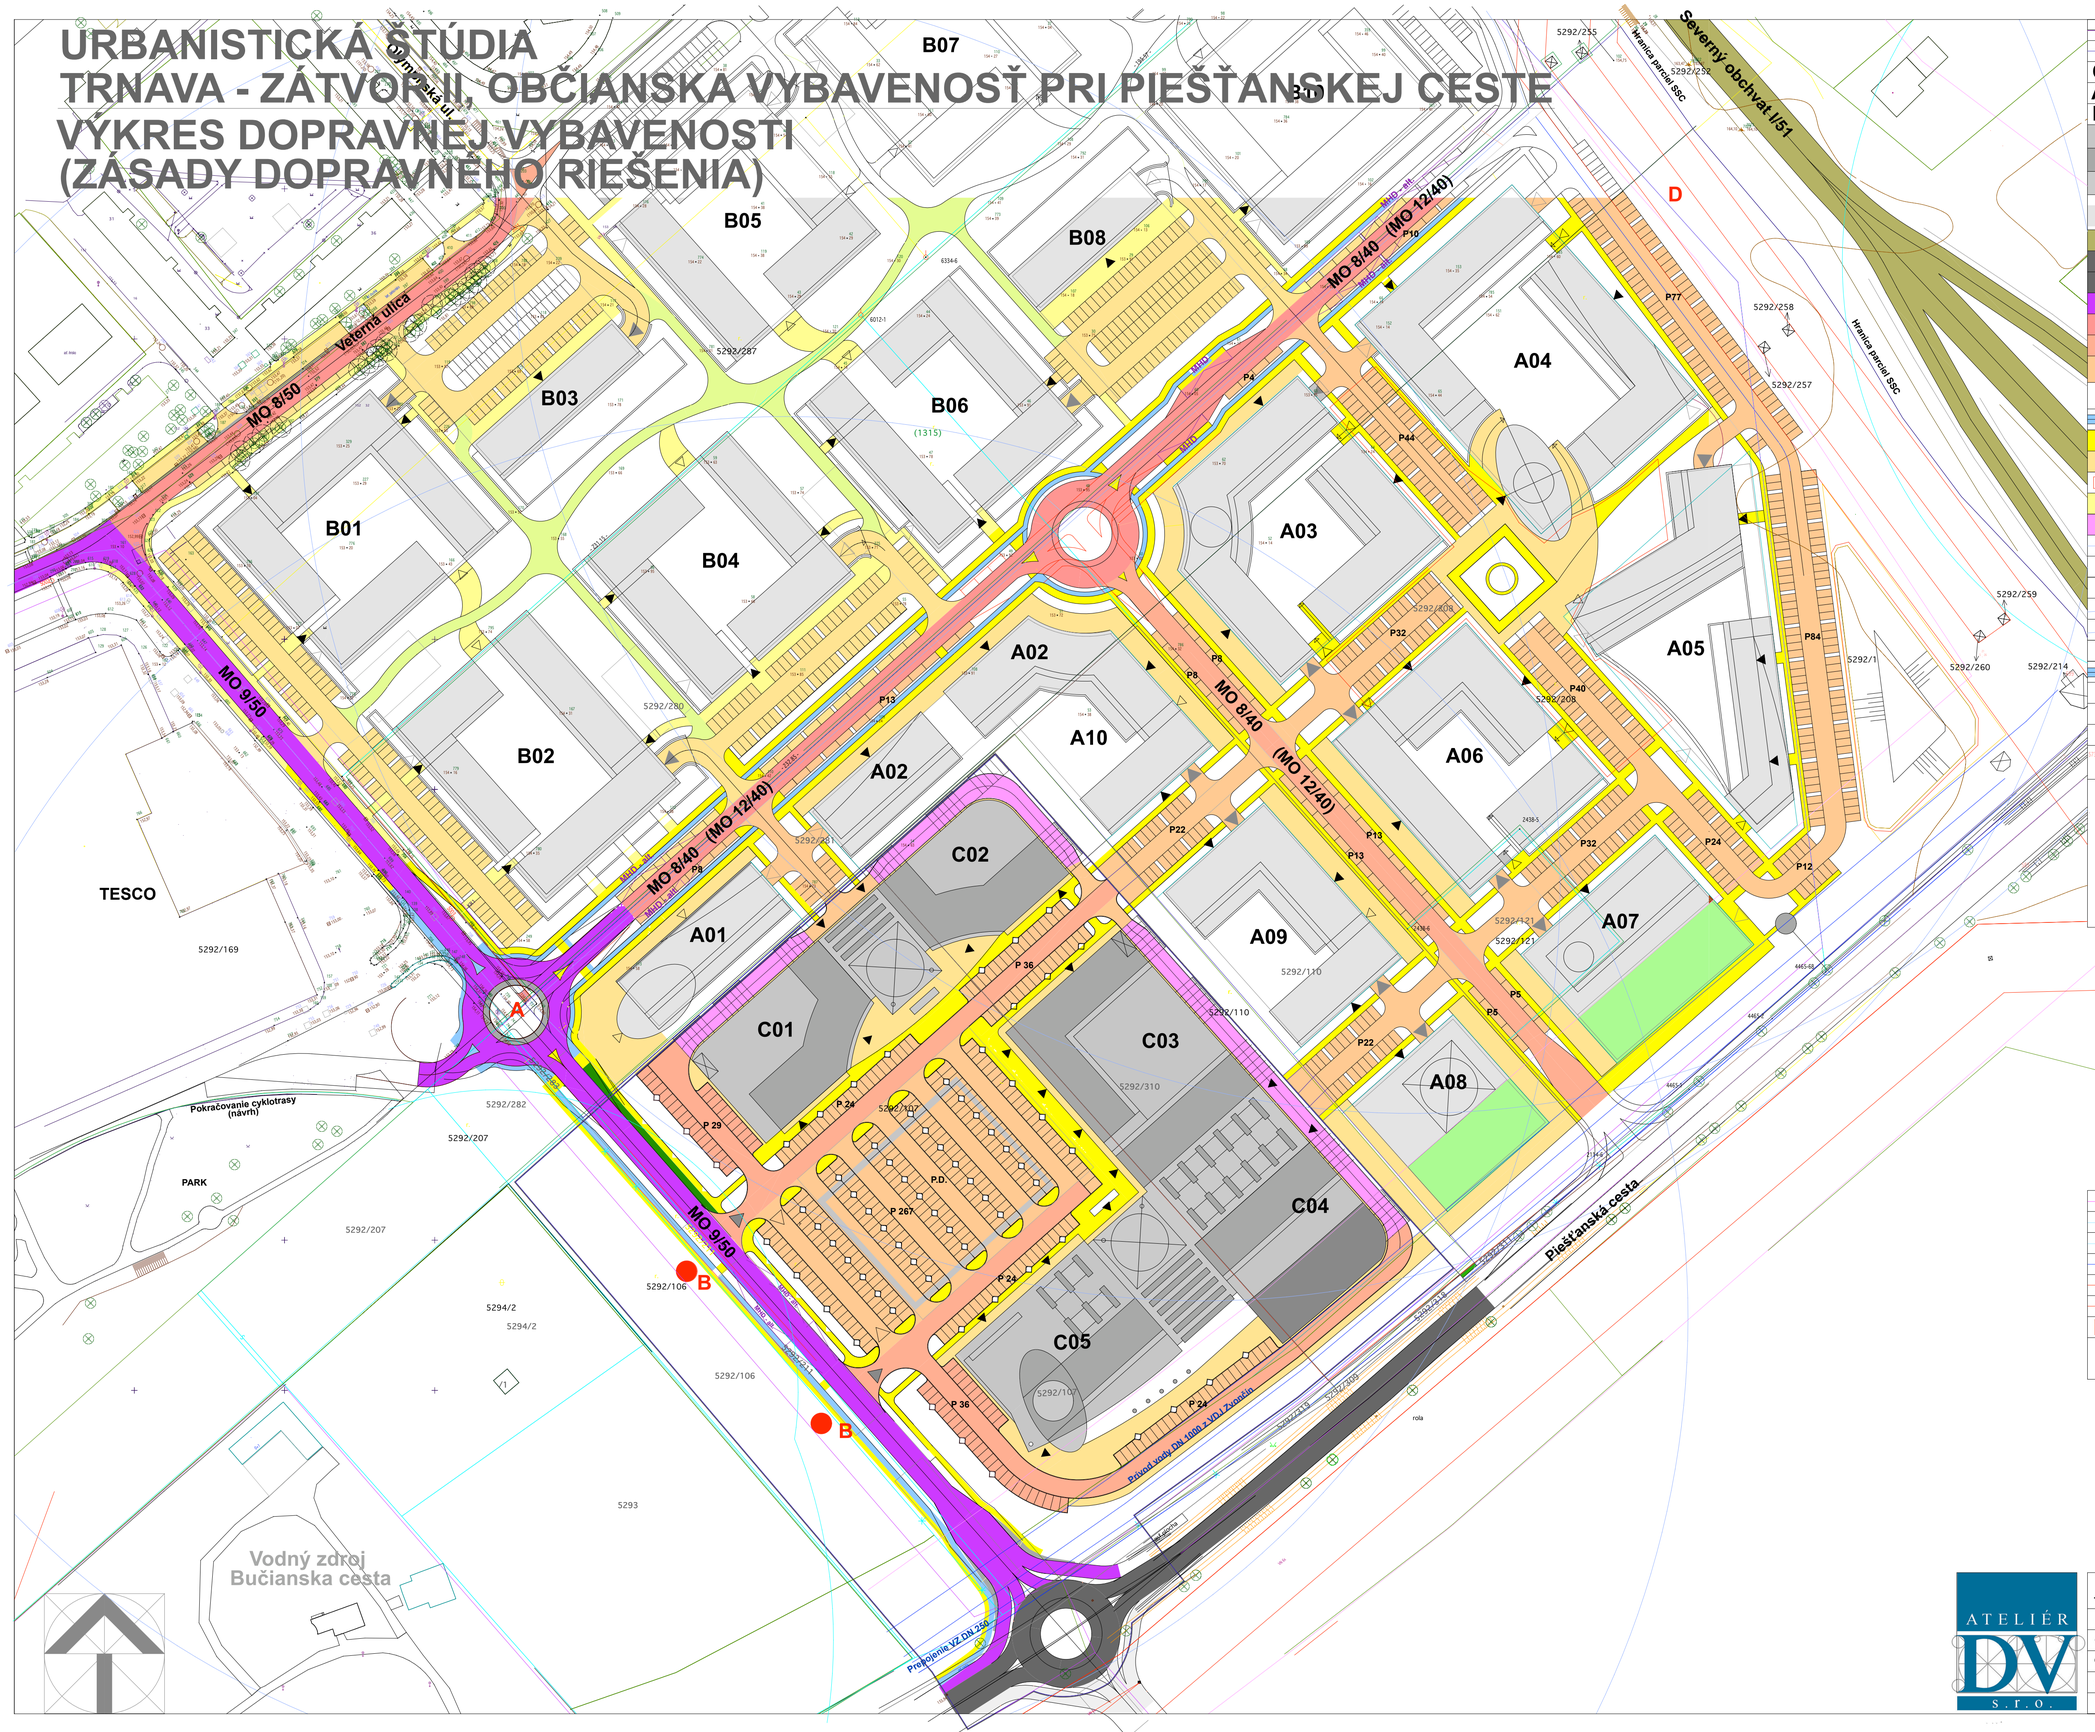

	Hranica zastavaného územia
	Hranica riešeného územia zóny Trnava - Zátvor II, Občianska vybavenosť pri Piešťanskej ceste
C01-C05	Označenie blokov zástavby Trnava - Zátvor II, Občianska vybavenosť pri Piešťanskej ceste
A01-A10	Označenie blokov zástavby Obytný súbor Trnava, Zátvor II - Veterná ul.
B01-B10	Označenie blokov zástavby Obytný súbor Trnava, Zátvor II - Piešťanská cesta
	Trnava - Zátvor II, Občianska vybavenosť pri Piešťanskej ceste Objekty občianskej vybavenosti a služieb
	Trnava - Zátvor II, Občianska vybavenosť pri Piešťanskej ceste Objekty o. v. a služieb - hmotovo akcentované
	Trnava - Zátvor II, Občianska vybavenosť pri Piešťanskej ceste Objekty o. v. - v výraznom odlahčené presklenené pasáže
	Objekty BD navrhované v prílahlých obytných súboroch Obytný súbor Trnava, Zátvor II - Piešťanská cesta Obytný súbor Trnava, Zátvor II - Veterná ul.
	Severný obchvat I/51 (vo výstavbe)
	Cesta I/51 (predpoklad preklasifikovania na mestskú komunikáciu)
	Cesta 1 triedy - stav Komunikácie funkčnej triedy B1 (podľa ÚPN mesta Trnava)
	Komunikácia funkčnej triedy B3 (C1) (podľa ÚPN mesta Trnava)
	Komunikácie funkčnej triedy C2
	Komunikácie funkčnej triedy C3
	Komunikácie funkčnej triedy D1 - plochy prístupových komunikácií a parkovísk verejných priestorov
	Komunikácie funkčnej triedy D2 (cyklotrasa)
	Komunikácie funkčnej triedy D3 (plochy a chodníky pre peších)
	Verejný priestor prídružený k mestotvornej O.V. v parteri
	Vymedzenie vnútrozonálneho priestoru s preferenciou pešej dopravy
	Plochy chodníkov a peších priestranstiev
	Plochy účelových komunikácií
	Trasy MHD
MHD	Zastávky MHD
MHD - alt.	Zastávky MHD - alt.
	Izochrómy MHD - 300 m
	Izochrómy MHD - alt.
P 100	Predpokladaná kapacita parkovísk verejných priestorov v riešenom území
	Hlavné cyklistické trasy
	Vjazdy na plochy statickej dopravy
	Predpokladané polohy vjazdov do parkovacieho domu v prípade viacpodlažnej zástavby o.v. - alt.
	Predpokladaná orientácia vstupov do objektov
	optická a hluková bariera - súčasť architektonického stvárnenia bloku zástavby,kombinácia vertikálnej zelene na podpornej konštrukcii a materiálov použitých na bloku

	Ochranné pásmo cesty I. triedy
	Ochranné pásmo vodného zdroja - 2. stupňa, vnútorné
	Ochranné pásmo vodného zdroja - 1. stupňa
	Ochranné pásmo vodovodu - jestvujúceho
	Ochranné pásmo VN el. vedenia - jestvujúceho
	Trasa nadzemných vedení T.I. - jestvujúcich
A	Vymedzenie územnej rezervy pre alternatívne riešenie - okružná križovatka pri TESCO
B	Pohľadový uzáver verejných priestorov (formou modelovania terénu, sadovými úpravami, malou architektúrou a pod.)

Ateliér DV, s.r.o.
Botanická 44, 917 08 Trnava
Tel./fax.: 033/5354507, Mobil: 0905 662650, e-mail: atelierdv@stonline.sk

Názov úlohy:	Urbanistická štúdia Trnava - Zátvor II, Občianska vybavenosť pri Piešťanskej ceste		
Obstarávateľ:	Mesto Trnava Mestský úrad, Trhová ul. 3, Trnava		
Objednávateľ:	Europrojekt Theta 8SK, s.r.o. Pražská 502, Košice	Dátum:	12/2009
Spracovateľ:	arch. Jozef Ďurko autorizovaný architekt	Ing.arch. Ľuboš Vagala Ing.arch. Pavel Ďurko	
Názov výkresu:	Výkres dopravnej vybavenosti (zásady dopravného riešenia)	Č. výk.: B.03.	Mierka: 1 : 1000