


# URBANISTICKÁ ŠTÚDIA TRNAVA - ZÁTVOR II, OBČIANSKA VYBAVENOSŤ PRI PIEŠŤANSKEJ CESTE VÝKRES VEREJNEJ TECHNICKEJ VYBAVENOSTI

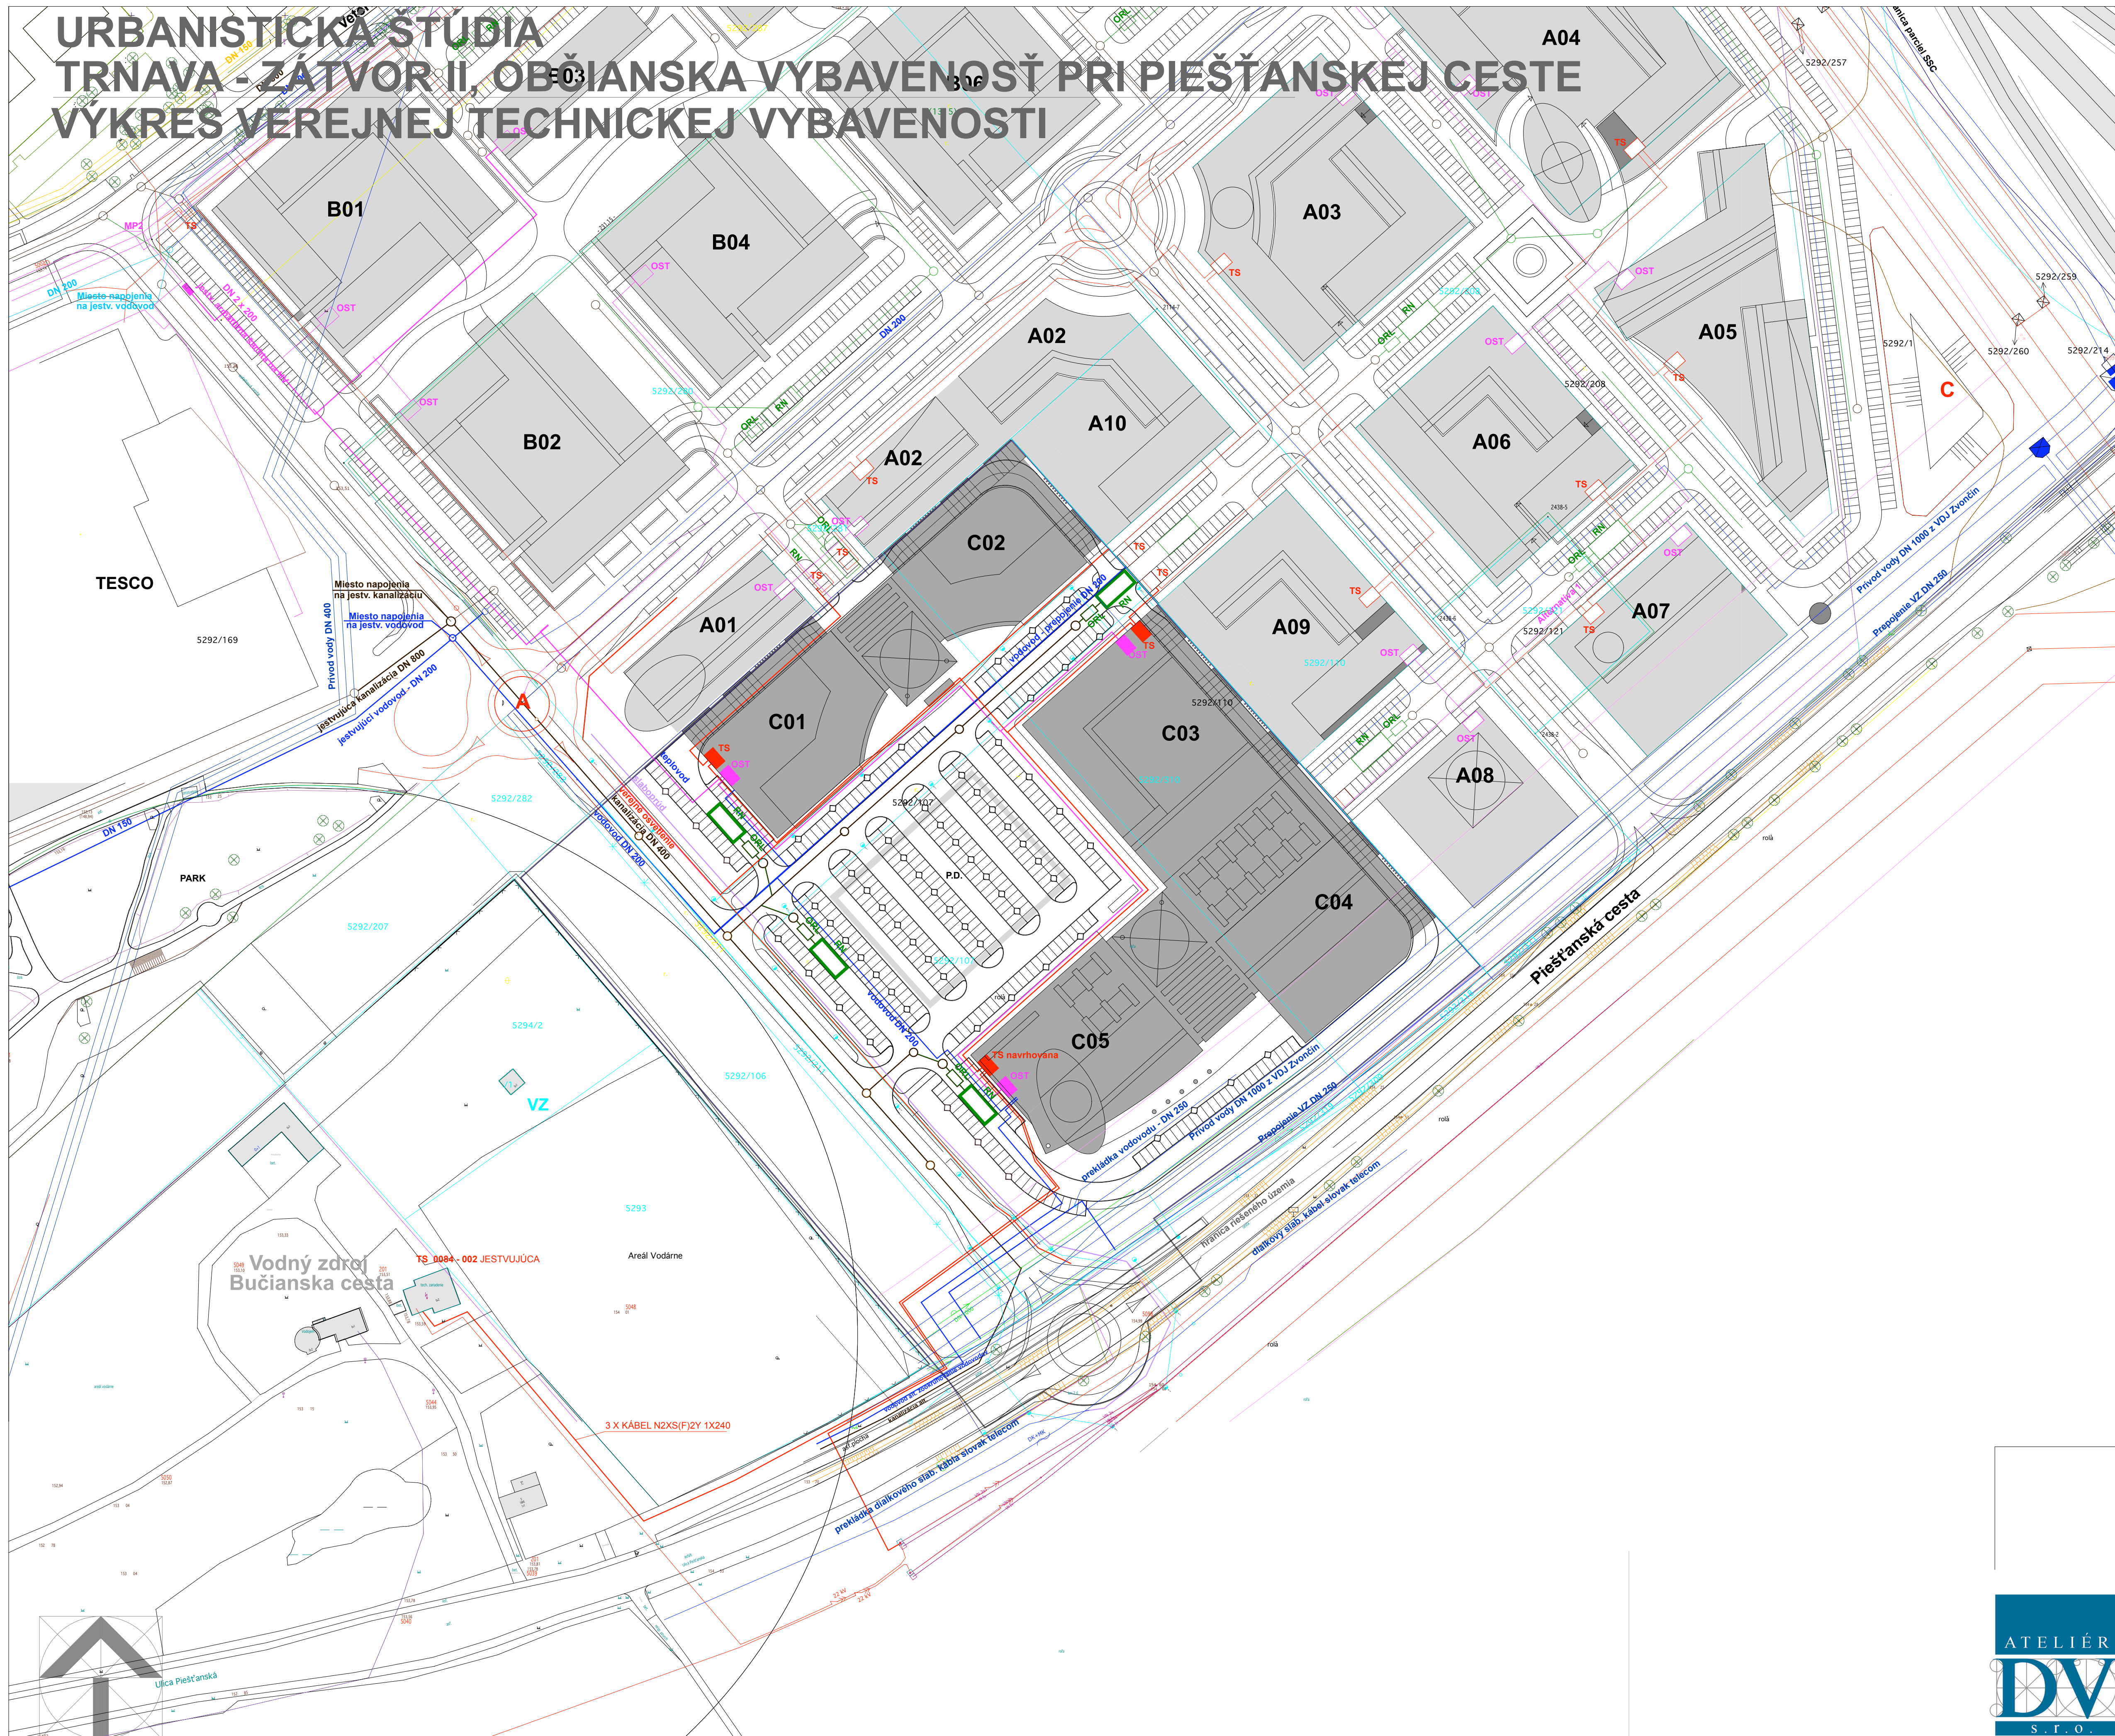

<b>C01-C05</b>	Hranica zastavaného územia
<b>A01-A10</b>	Hranica riešeného územia zóny Trnava - Zátvor II, Občianska vybavenosť pri Piešťanskej ceste
<b>B01-B10</b>	Označenie blokov zástavby Trnava - Zátvor II, Občianska vybavenosť pri Piešťanskej ceste
	Označenie blokov zástavby Obytný súbor Trnava, Zátvor II - Veterná ul.
	Označenie blokov zástavby Obytný súbor Trnava, Zátvor II - Piešťanská cesta
	Označenie blokov zástavby Trnava - Zátvor II, Občianska vybavenosť pri Piešťanskej ceste
	Označenie blokov zástavby Objekty občianskej vybavenosti a služieb
	Trnava - Zátvor II, Občianska vybavenosť pri Piešťanskej ceste
	Objekty o. v. a služieb - nímovo akontované
	Trnava - Zátvor II, Občianska vybavenosť pri Piešťanskej ceste
	Objekty o. v. - výrazovo odľahčené presklené pasáže
	Objekty BD navrhované v príslušných obytných súboroch
	Obytný súbor Trnava, Zátvor II - Piešťanská cesta
	Obytný súbor Trnava, Zátvor II - Veterná ul.
	Severný obchvat I/51 (vo výstavbe)

<b>Vodovod</b>	
	Vodný zdroj
	Ochranné pásmo vodného zdroja - 1. stupeň
	Ochranné pásmo vodného zdroja - 2. stupeň, vnútorné
	Nadradené trasy privodov vody zo zdrojov Privod vody DN 1000 Zvončín - Trnava
	Nadradené trasy privodov vody zo zdrojov Privod vody DN 400 - Jestvujiaci
	Nadradené trasy privodov vody zo zdrojov Privod vody DN 400 - úsek na zrušenie / proloženie
	Nadradené trasy privodov vody zo zdrojov Privod vody DN 400 - návrh
	Ochranné pásmo privodu vody
	Jestvujiaci zásobovací verejný vodovod
	Obytný súbor Trnava, Zátvor II - Piešťanská cesta, Veterná ul.
	Verejný vodovod - návrh
	Trnava - Zátvor II, Občianska vybavenosť pri Piešťanskej ceste
	Verejný vodovod - návrh / prekážka

<b>Kanalizácia</b>	
	Kanalizácia jednotná - stav
	Trnava - Zátvor II, Občianska vybavenosť pri Piešťanskej ceste
	Odtlačovač ropných látok - návrh
	Obytný súbor Trnava, Zátvor II - Veterná ul.
	Obytný súbor Trnava, Zátvor II - Piešťanská cesta
	Trnava - Zátvor II, Občianska vybavenosť pri Piešťanskej ceste
	Kanalizácia dažďová - návrh
	Obytný súbor Trnava, Zátvor II - Veterná ul.
	Kanal. - návrh
	Obytný súbor Trnava, Zátvor II - Piešťanská cesta
	Trnava - Zátvor II, Občianska vybavenosť pri Piešťanskej ceste
	Retenčná podzemná nádrž - návrh
	Obytný súbor Trnava, Zátvor II - Vet. ul. Zátvor II - P.cesta
	Retenčná podzemná nádrž

<b>Elektro</b>	
	VN el. vedenie 22 kV vzdušné - stav
	VN el. vedenie 22 kV káblové - stav
	Trnava - Zátvor II, Občianska vybavenosť pri Piešťanskej ceste
	VN el. vedenie 22 kV káblové - návrh
	Ochranné pásmo VN 22 kV el. vedenia - vzdušného
	Trnava - Zátvor II, Občianska vybavenosť pri Piešťanskej ceste
	Trafostanica - návrh
	Obytný súbor Trnava, Zátvor II - Piešťanská cesta
	Obytný súbor Trnava, Zátvor II - Veterná ul. Trafostanica návrh

<b>Horúcovod</b>	
	Horúcovod - stav
	Trnava - Zátvor II, Občianska vybavenosť pri Piešťanskej ceste
	Horúcovod - návrh
	Obytný súbor Trnava, Zátvor II - Veterná ul.
	Horúcovod - návrh
	Obytný súbor Trnava, Zátvor II - Piešťanská cesta
	Trnava - Zátvor II, Občianska vybavenosť pri Piešťanskej ceste
	Odozdvíhacia stanica tepla - návrh
	Obytný súbor Trnava, Zátvor II - Veterná ul.
	OST - návrh
	Obytný súbor Trnava, Zátvor II - Piešťanská cesta

	STL plynovod - jestvujiaci
	Ochranné pásmo cesty I. triedy
	Ochranné pásmo cesty I. triedy
	Ochranné pásmo vodného zdroja - 2. stupeň, vnútorné
	Ochranné pásmo vodného zdroja - 1. stupeň
	Ochranné pásmo vodovodu - jestvujiaceho
	Ochranné pásmo VN el. vedenia - jestvujiaceho
	Trasa nadzemných vedení T.I. - jestvujiacich
	Trnava - Zátvor II, Občianska vybavenosť pri Piešťanskej ceste
	verejnú osvetlenie
	Trnava - Zátvor II, Občianska vybavenosť pri Piešťanskej ceste
	slaboproud
	Vymedzenie územnej rezervy pre alternatívne riešenie - okružná križovatka pri TESCO
	Požadovaný uzáver verejných priestorov (formou modelovania terénu, sadovými úpravami, malou architektúrou a pod.)

<b>ATELIÉR DV S.T.O.</b>	
Ateliér DV, s.r.o. Botanická 44, 917 08 Trnava	
Tel./fax.: 033/5354507, Mobil: 0905 862650, e-mail: ateliervd@stontline.sk	
Názov úlohy:	Urbanistická štúdia Trnava - Zátvor II, Občianska vybavenosť pri Piešťanskej ceste
Obstarávateľ:	Mesto Trnava Mestský úrad, Trhová ul. 3, Trnava
Objednávateľ:	Europrojekt Theta BSK, s.r.o. Prážská 502, Košice
Spracovateľ:	arch. Jozef Ďurko autorizovaný architekt
	ing.arch. Luboš Vagala ing.arch. Pavol Ďurko C. výzr.
Názov výkresu:	Výkres verejnej technickej vybavenosti
	B.04.
	Mierka: 1 : 1000