


Schvaľovacia doložka
 Schvaľujúci orgán:
 Mestské zastupiteľstvo mesta Trnava
 Číslo uznesenia:
 235/2012
 Dátum schválenia:
 14.02.2012
 Meno a priezvisko oprávnenej osoby:
 Ing. Vladimír Butko, primátor

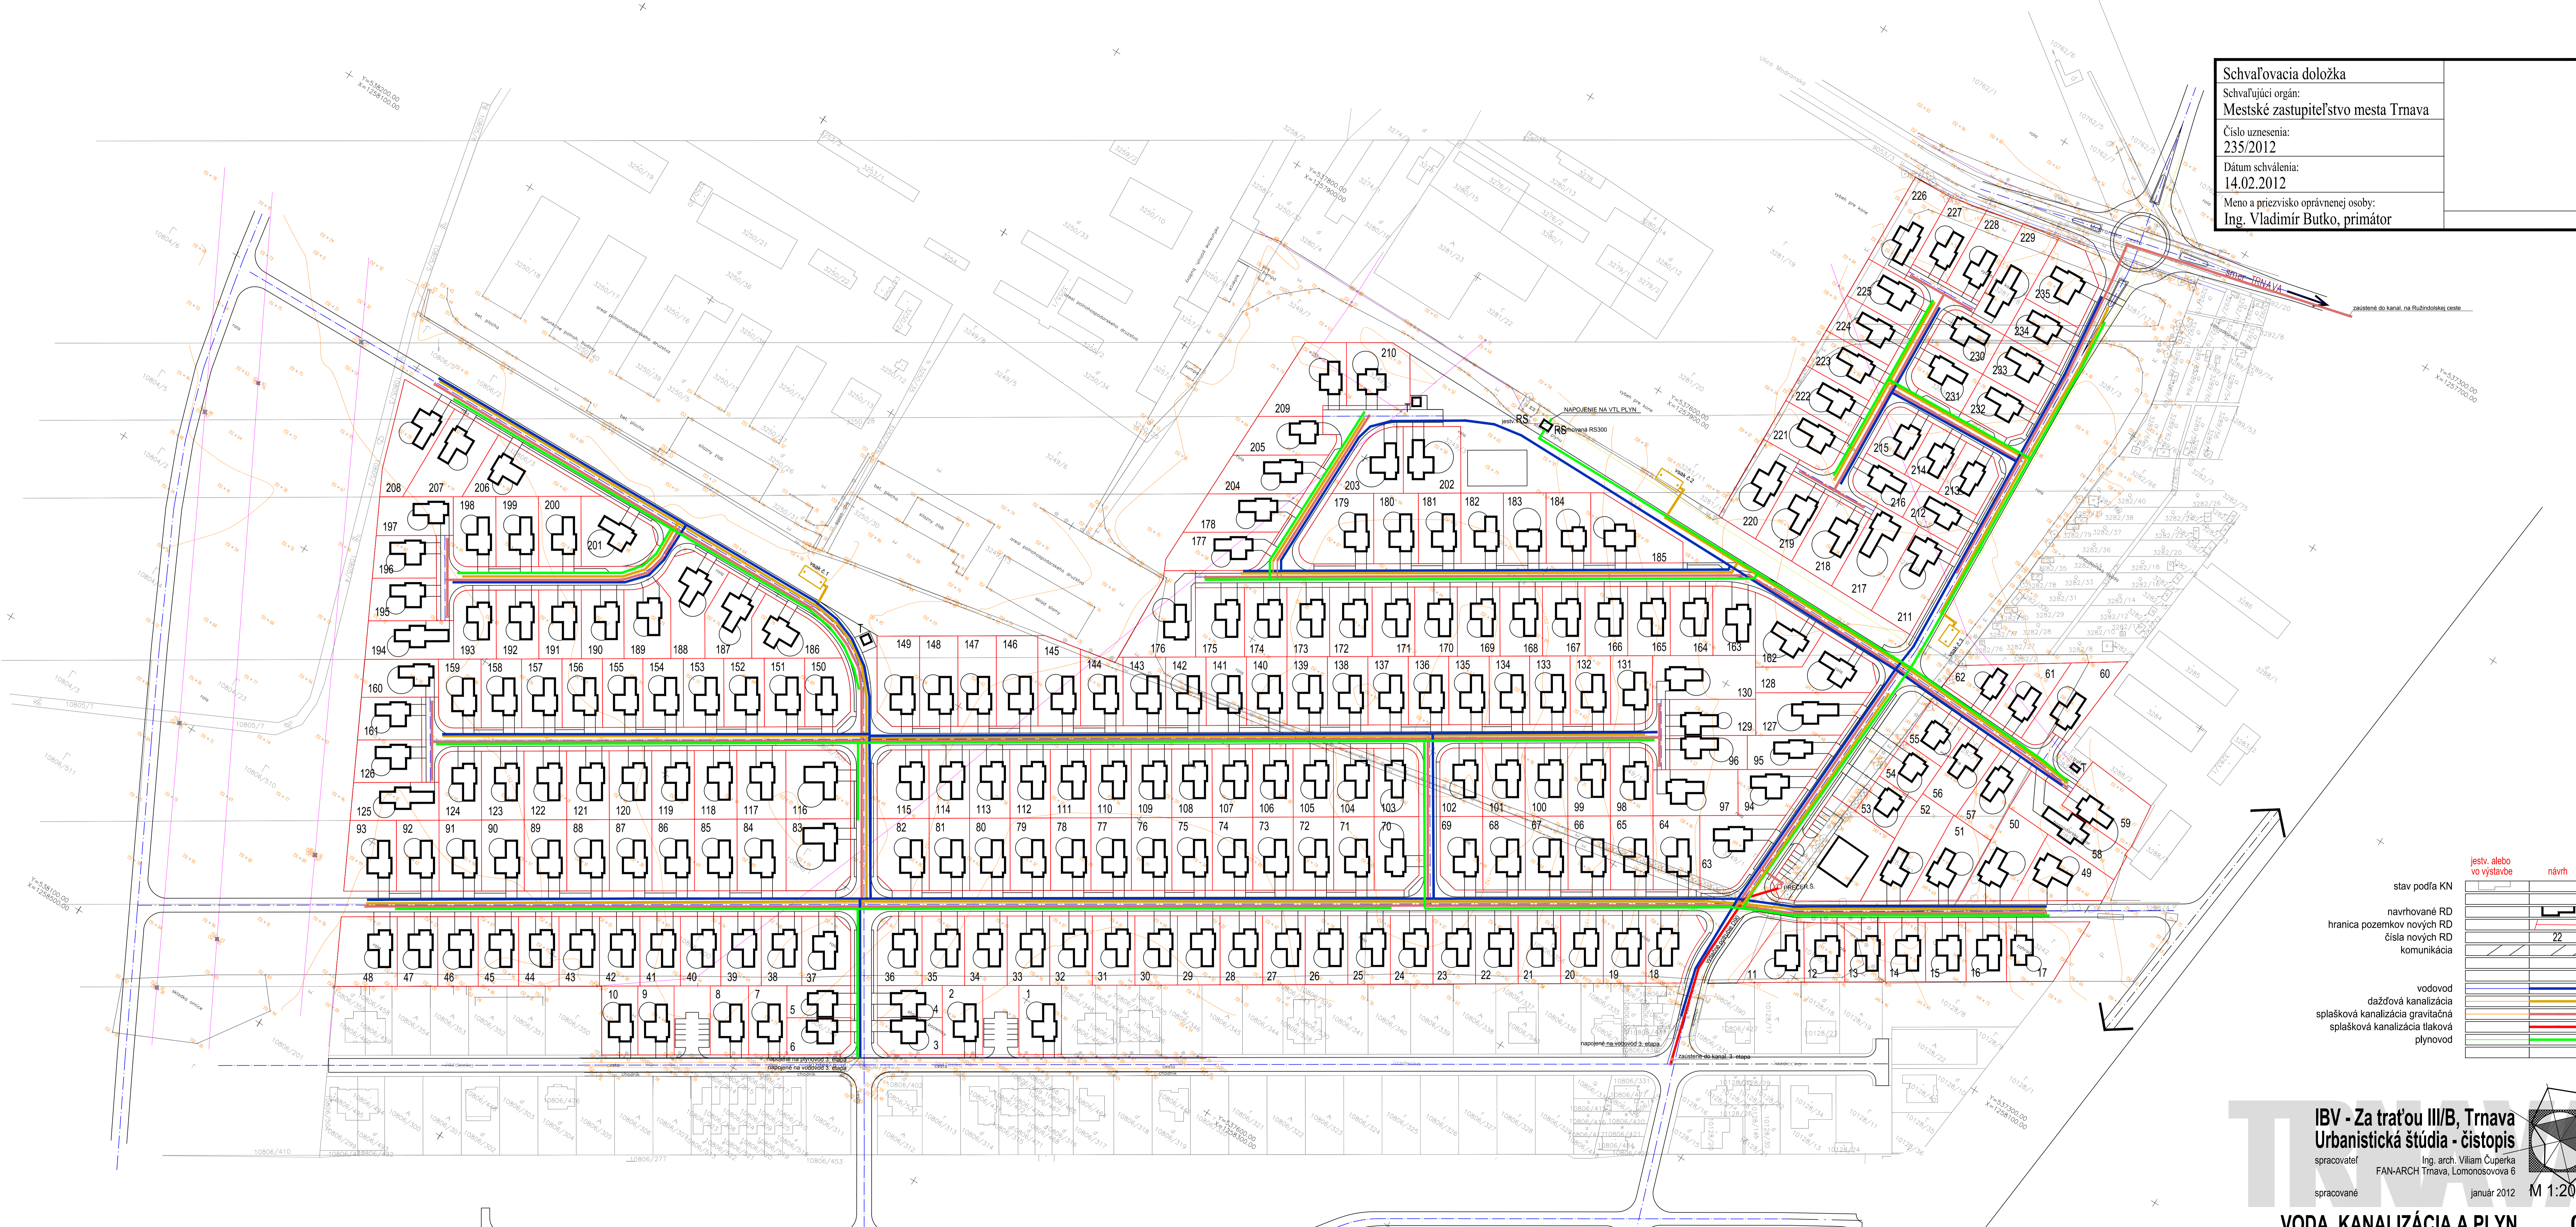

	jestv. alebo vo výstavbe	návrh
stav podľa KN		
navrhované RD		
hranica pozemkov nových RD		
čísla nových RD		22
komunikácia		
vodovod		
dažďová kanalizácia		
splašková kanalizácia gravitačná		
splašková kanalizácia tlaková		
plynovod		

IBV - Za traťou III/B, Trnava
 Urbanistická štúdiá - čistopis
 spracovateľ Ing. arch. Viliam Čupek
 FAN-ARCH Trnava, Lomonosovova 6
 spracované január 2012 M 1:2000