


Schvaľovacia doložka
Schvaľujúci orgán: Mestské zastupiteľstvo mesta Trnava
Číslo uznesenia: 235/2012
Dátum schválenia: 14.02.2012
Meno a priezvisko oprávnenej osoby: Ing. Vladimír Butko, primátor

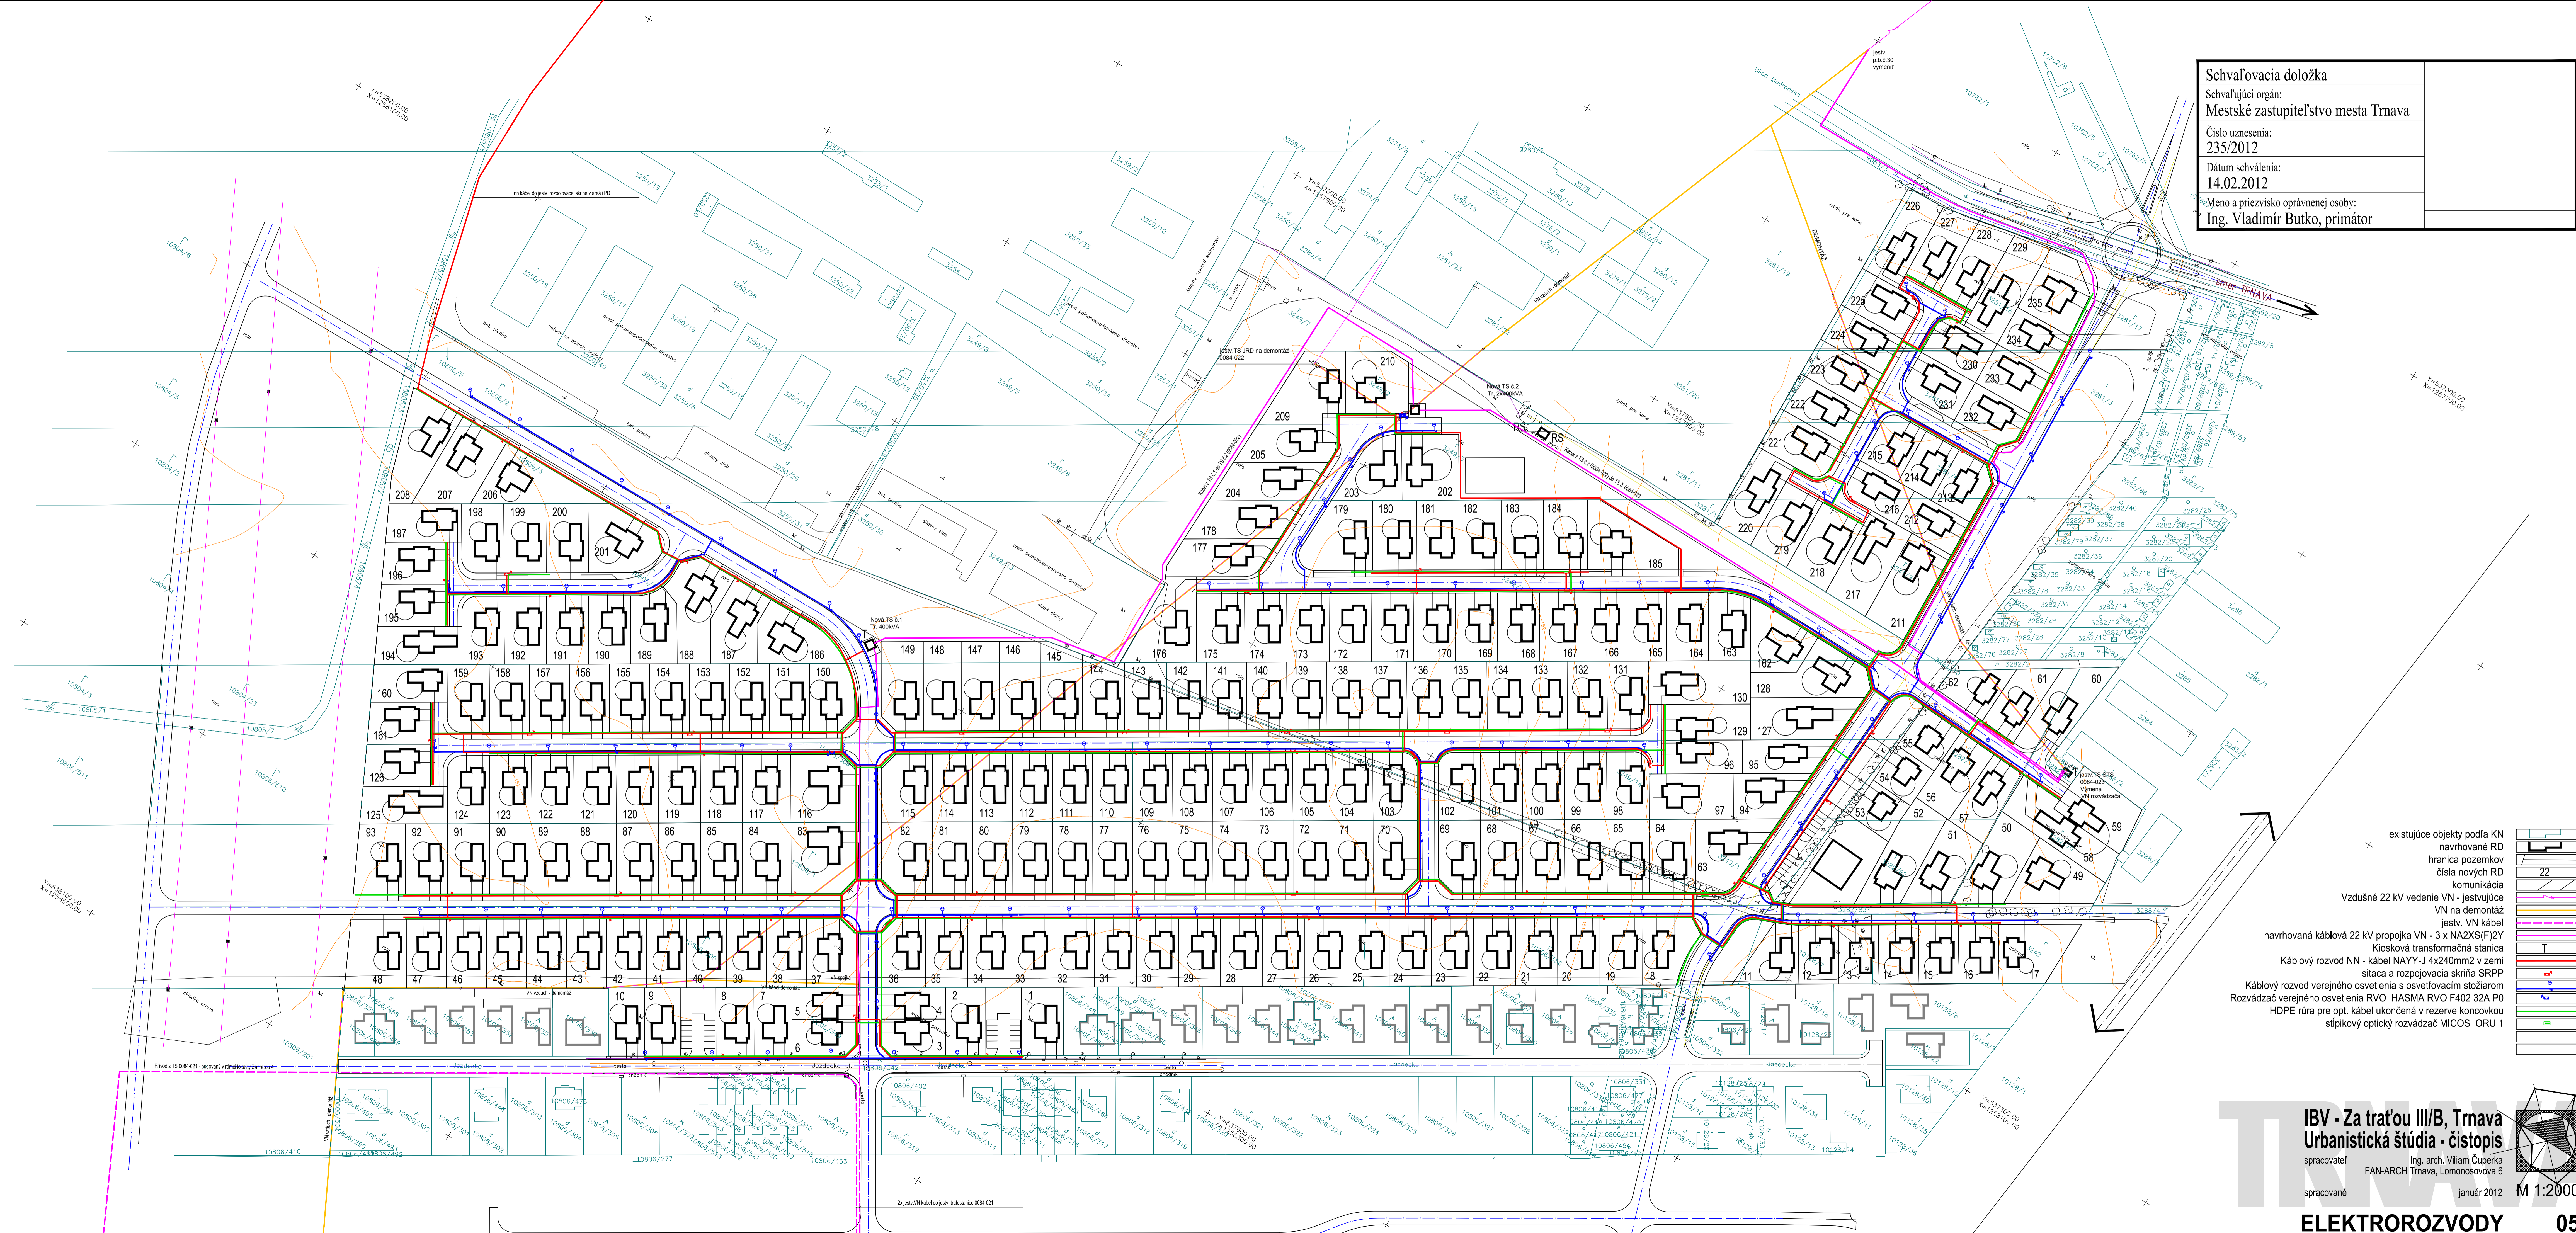

- existujúce objekty podľa KN
- navrhované RD
- hranica pozemkov
- čísla nových RD
- komunikácia
- Vzdušné 22 kV vedenie VN - existujúce
- VN na demontáž
- jestv. VN kábel
- navrhovaná kábelová 22 kV propojka VN - 3 x NA2XS(F)2Y
- Kiosková transformačná stanica
- Kábelový rozvod NN - kábel NAYY-J 4x240mm² v zemi
- isťista a rozpojovacia skriňa SRPP
- Kábelový rozvod verejného osvetlenia s osvetľovacím stĺžom
- Rozvádzač verejného osvetlenia RVO HASMA RVO F402 32A P0
- HDPE rúra pre opt. kábel ukončená v rezerve koncovku
- stĺpikový optický rozvádzač MICOS ORU 1