URBANISTICKÁ ŠTÚDIA
OBYTNÁ ZÓNA TRNAVA - RYBNÍK

ČISTOPIS

B.06. VYMEDZENIE REGULOVANÝCH PRIESTOROV A URČENIE ZASTAVOVACÍCH PODMIENOK ALT.A

Stav	Návrh	Výhľad	
			Hranica zastavaného územia
			Hranica riešeného územia obytnej zóny Rybník
			Vymedzenie hranice územia obytnej zóny Rybník s vydaným ÚR (komunikácie a TI)
			Hranica riešeného záujmového územia obytnej zóny Rybník
			Vymedzenie bloku zástavby
			Členenie vymedzených blokov v príprave výstavby
			Hranice parciel (doporučené)
			Vymedzenie zastaviteľnej plochy na parcelách RD
			Vymedzenie zastaviteľnej plochy v blokoch OV
	I/01		Označenie funkčného bloku / číslo parcely
	12		Minimálne odstupy od hraníc pozemkov

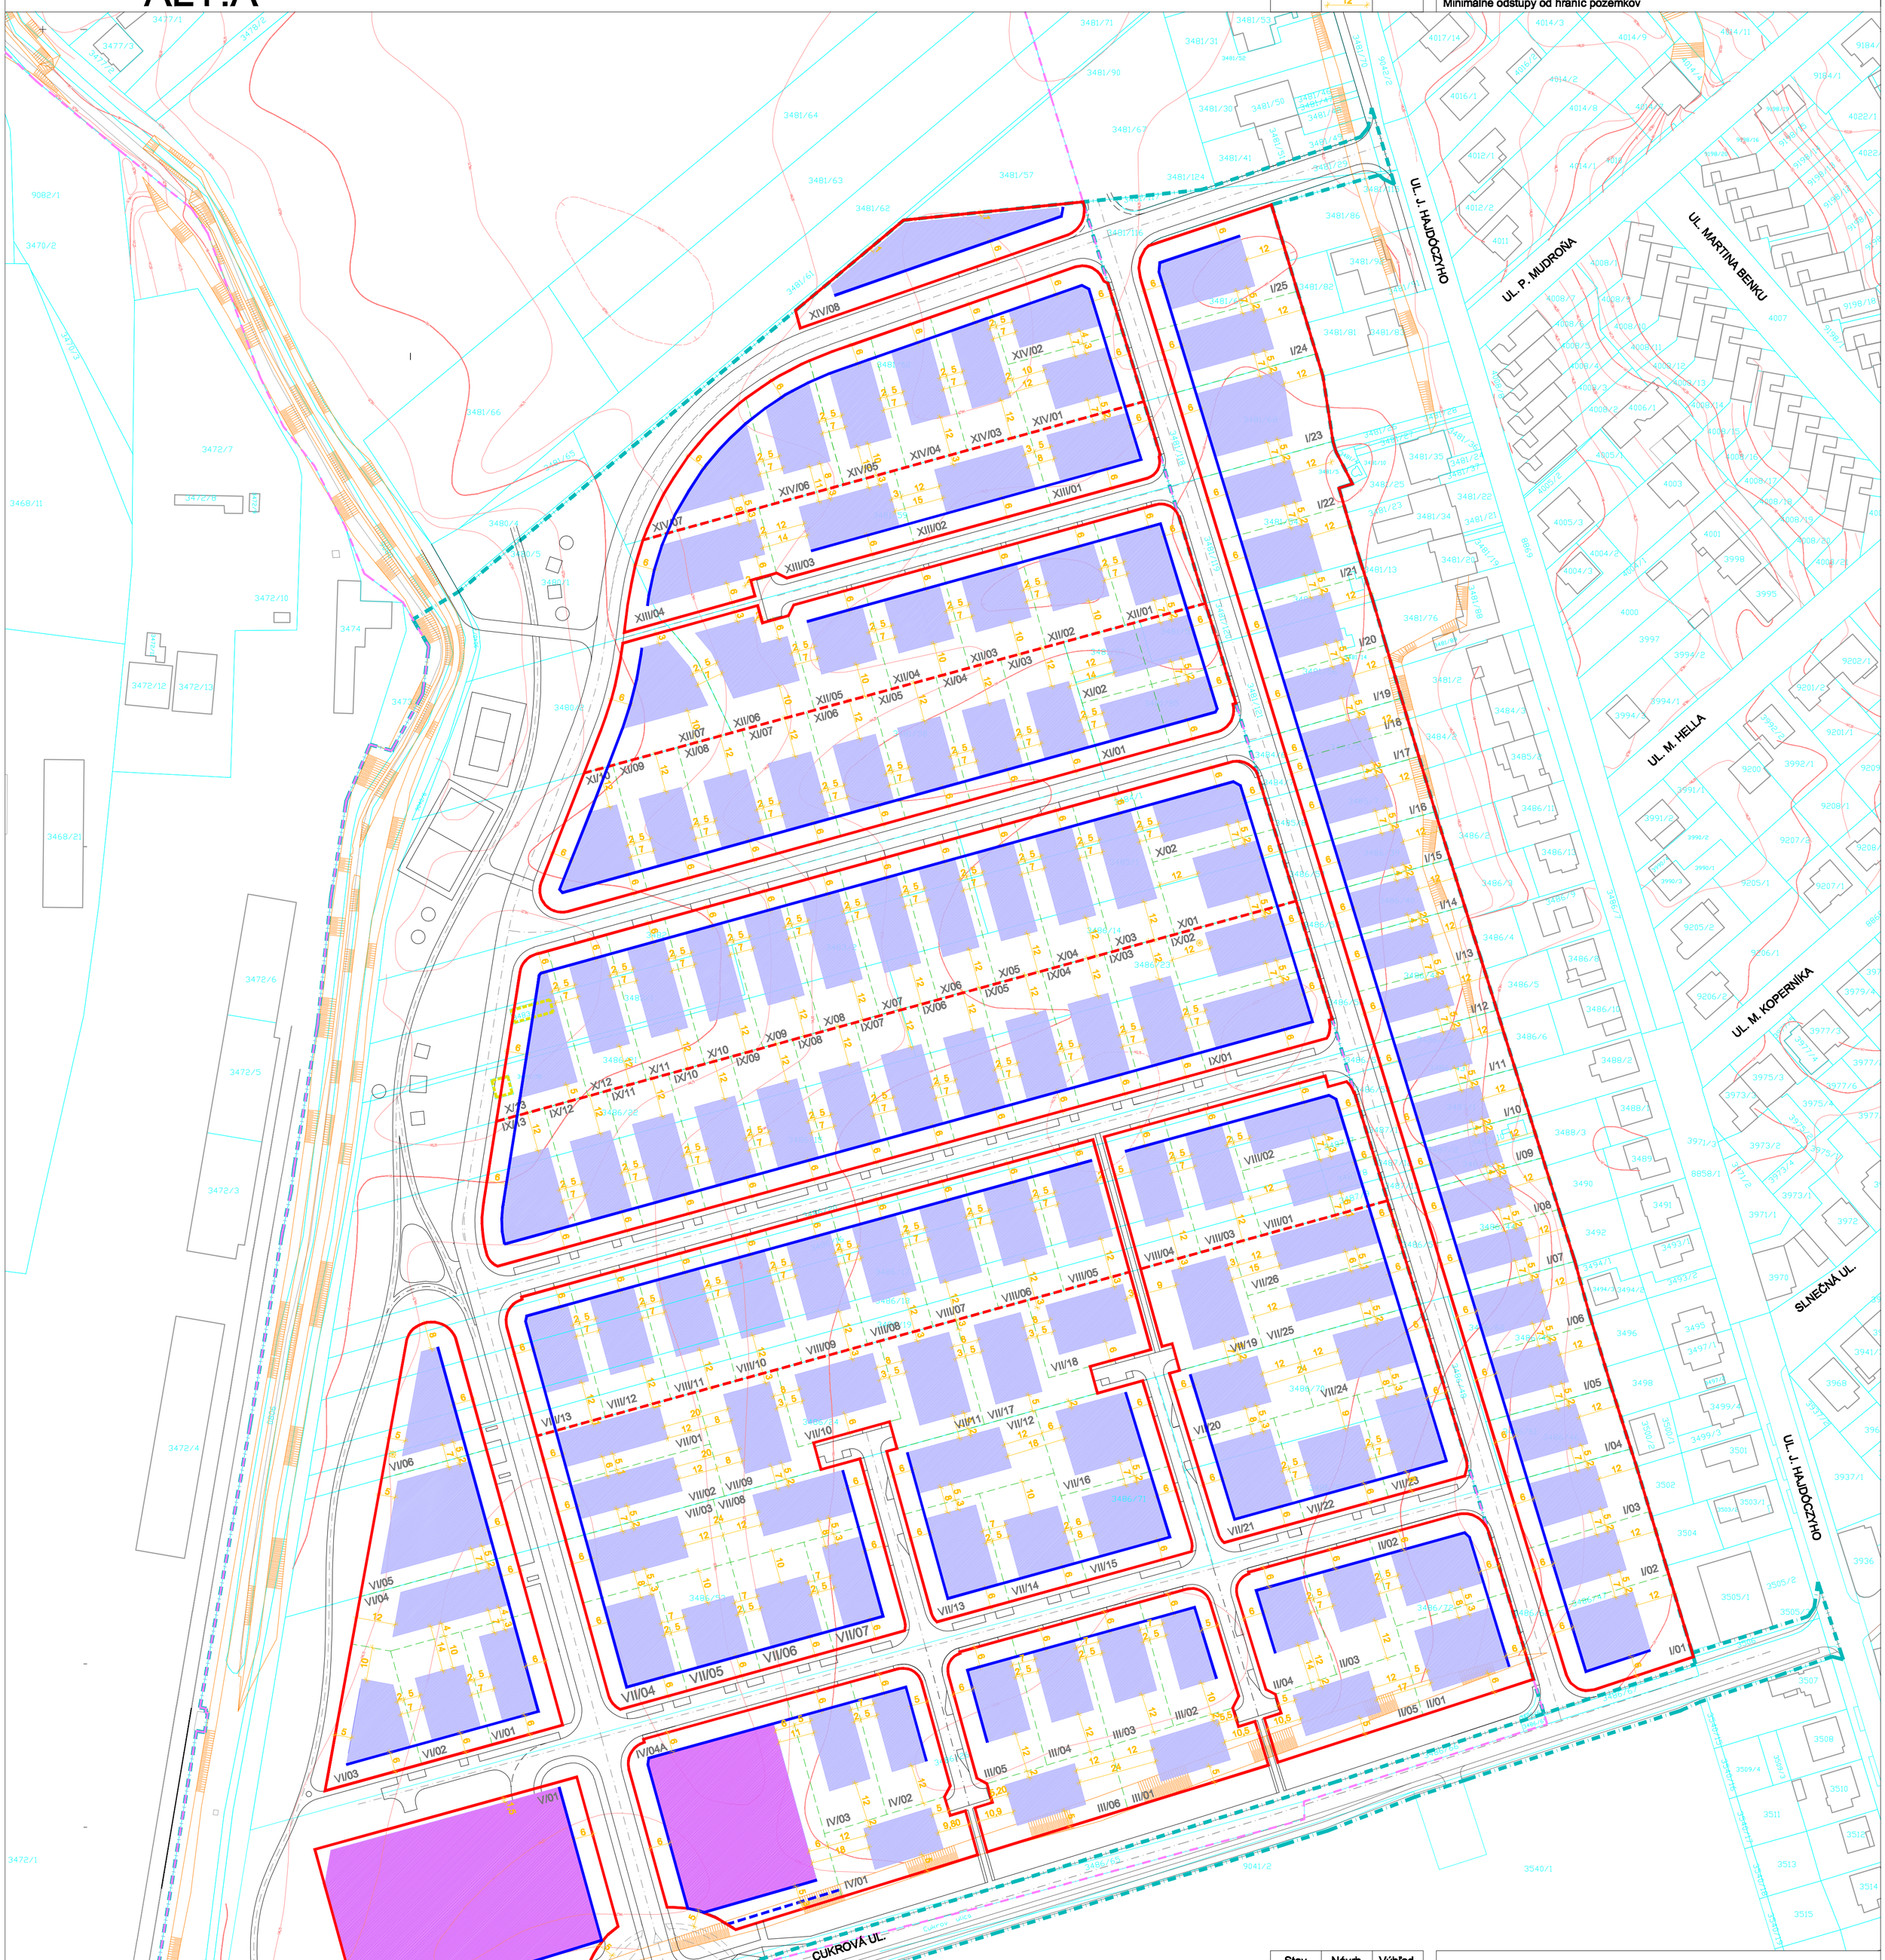

Stav	Návrh	Výhľad	
			Vymedzenie uličnej čiary
			Vymedzenie uličnej čiary s možnosťou lokálneho presahu
			Objekty na asanáciu
			Okružná križovatka - územná rezerva

Mestské zastupiteľstvo
Mesta Trnava
uznesenie č. 595
zo dňa 24.09.2013

Ing. Vladimír Butko
primátor mesta

Ateliér architektúry, urbanizmu a územného plánovania
Vajnorská 98/J, 831 04 Bratislava
Tel./fax.: 02/207 45 115, Mobil: 0905 628 155, E-mail: zibrin.ekopolis@chello.sk

Názov úlohy:	Urbanistická štúdia Obytná zóna Trnava - Rybník	ČISTOPIS	
Obstarávateľ:	Mesto Trnava Mestský úrad, Trhová ul. 3, Trnava		
Objednávateľ:	Walter Silbernhorn Malá ul. 8, Trnava	Dátum: 09/2013	
Spracovateľ:	Ing.arch. Peter Zibrin, PhD. autorizovaný architekt		
Názov výkresu:	Vymedzenie regulovaných priestorov a určenie zastavovacích podmienok alt.A	Č.výkr.: B.06.A	Mierka: 1:1000

EKOPOLIS