Urbanistická štúdia

Komerčno-podnikateľská zóna Trnava, Zelenečská - Mikovíniho ul.

B.04 Verejná technická vybavenosť

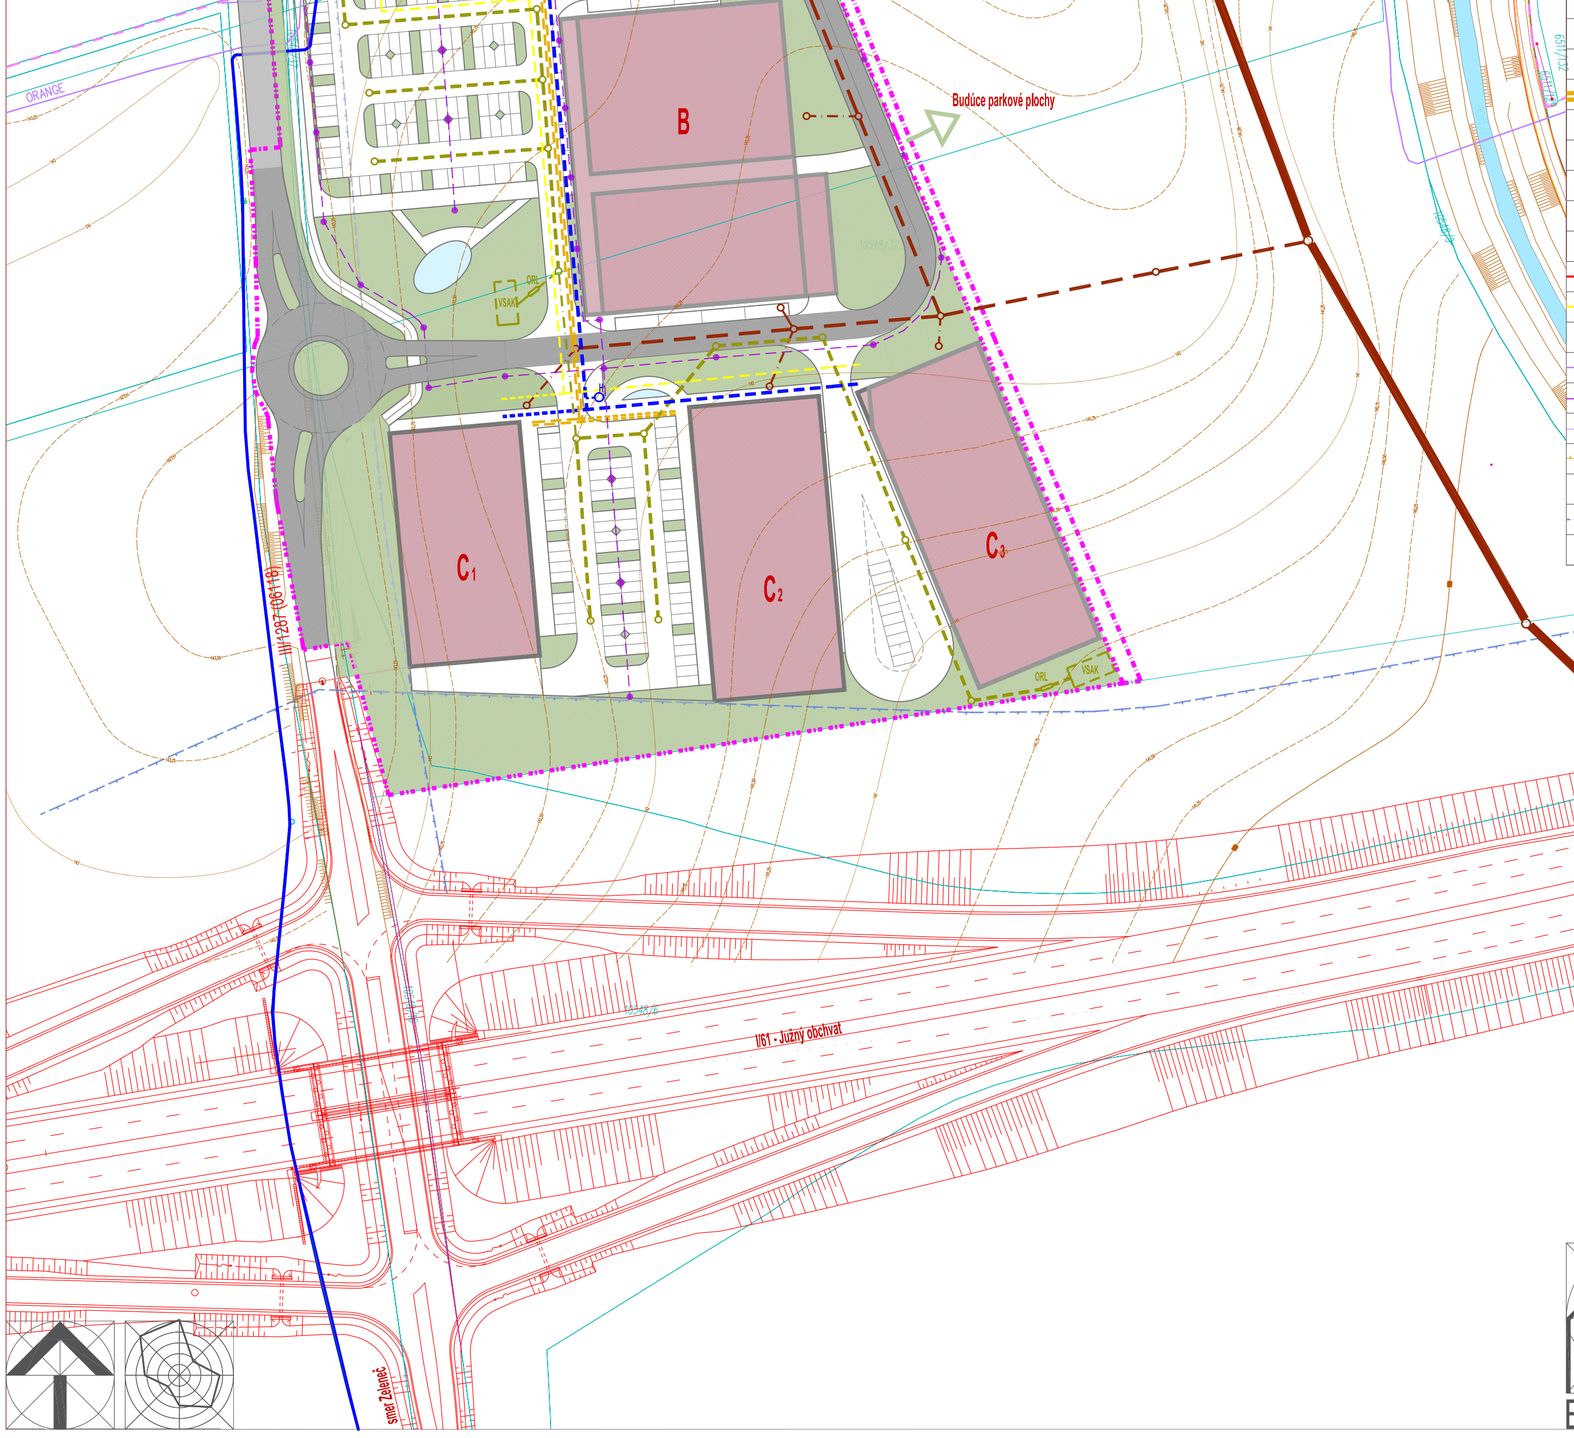

Stav	Návrh	Výhľad	
			Hranica zastavaného územia
			Hranica riešeného územia komerčno-podnikateľskej zóny Trnava, Zelenečská - Mikovíniho ul.
			Hranica záujmového územia komerčno-podnikateľskej zóny Trnava, Zelenečská - Mikovíniho ul.
			Objekty nadzemné jestvujúce / navrhované
			Objekty s vydaným SP
			Objekty komerčno-podnikateľskej vybavenosti a služieb
	A - C3		Označenie objektov komerčno-podnikateľskej vybavenosti a služieb
			Vodné plochy a toky
			Plochy parkovej zelene a sprievodnej zelene komunikácií
			Komunikácie
			Komunikácie s vydaným SP
	I/61		Trasa cesty I/61 (Južný obchvat)
			Verejný vodovod
			Verejný vodovod - alt. zokruhovanie
			Verejný vodovod s vydaným SP
	H		Požiarne hydranty
B DN1600			Verejná jednotná kanalizácia gravitačná
			Verejná splašková kanalizácia gravitačná (alt. verejná jednotná kanalizácia gravitačná)
			Kanalizačné prípojky predpokladané
			Dažďová kanalizácia (alt.)
	ORL		Odlučovače ropných látok
	VSAK		Vsaky
2x600			Horúcovod
			Horúcovodná prípojka s vydaným SP
			Horúcovodná prípojka
	TS		Trafostanica s vydaným SP
			VN el. kábel 22 kV s vydaným SP
	TS-N		Trafostanica 22/0,42 kVA
			VN el. kábel 22 kV
			STL plynovody
			STL plynovod (alt.)
			Telekomunikačné siete
			Verejné osvetlenie
			Verejné osvetlenie - na zrušenie (preloženie)
			Ochranné pásmo trás technickej infraštruktúry
			Ochranné pásmo cesty I. triedy - 50 m
			Ochranné pásmo cesty III. triedy - 20 m
			Ochranné pásmo cesty III. triedy - zruš.

Dopravno-inžinierske podklady:	HBH Projekt, spol. s r.o. organizačná zložka Slovensko Ing. Tatiana Blanárová
Odborná spolupráca v zastúpení investora	ATELIER KM, spol. s r.o., Boleráz 721, 919 08 Boleráz Ing. Lukáš Mišovič Ing. Juraj Kyselica

Ateliér architektúry, urbanizmu a územného plánovania
Vajnorská 98/J, 831 04 Bratislava
Tel./fax.: 02/207 45 115, Mobil: 0905 628 155, E-mail: zibrin.ekopolis@chello.sk

Názov úlohy:	Urbanistická štúdia (Investičný zámer) Komerčno-podnikateľská zóna Trnava, Zelenečská - Mikovíniho ul.	ČISTOPIS	
Objednávateľ: (Investor)	ISMONT s.r.o. Strojárenská 1C, 917 02 Trnava	Dátum: 09/2017	
Spracovateľ:	Ing.arch. Peter Zibrin, PhD. autorizovaný architekt		
Názov výkresu:	Verejná technická vybavenosť	Č.výkr.: B.04	Mierka: 1:1000

EKOPOLIS