B.07 Výkres záberov poľnohospodárskej pôdy

Stav	Návrh	Výhľad	
			Hranica zastavaného územia
			Hranica riešeného územia komerčno-podnikateľskej zóny Trnava, Zelenečská - Mikovíniho ul.
			Hranica záujmového územia komerčno-podnikateľskej zóny Trnava, Zelenečská - Mikovíniho ul.
			Objekty nadzemné jestvujúce / navrhované
			Objekty s vydaným SP
	A - C3		Označenie objektov komerčno-podnikateľskej vybavenosti a služieb
			Vymedzenie plochy záberu poľnohospodárskej pôdy
	OP		Orná pôda
	0019002 / 1		BPEJ / skupina
	054 092		Číslo lokality záberu PPF podľa ÚPN mesta Trnava
			Hranica lokalít záberu PPF podľa ÚPN mesta Trnava
	I/61		Trasa cesty I/61 (Južný obchvat)

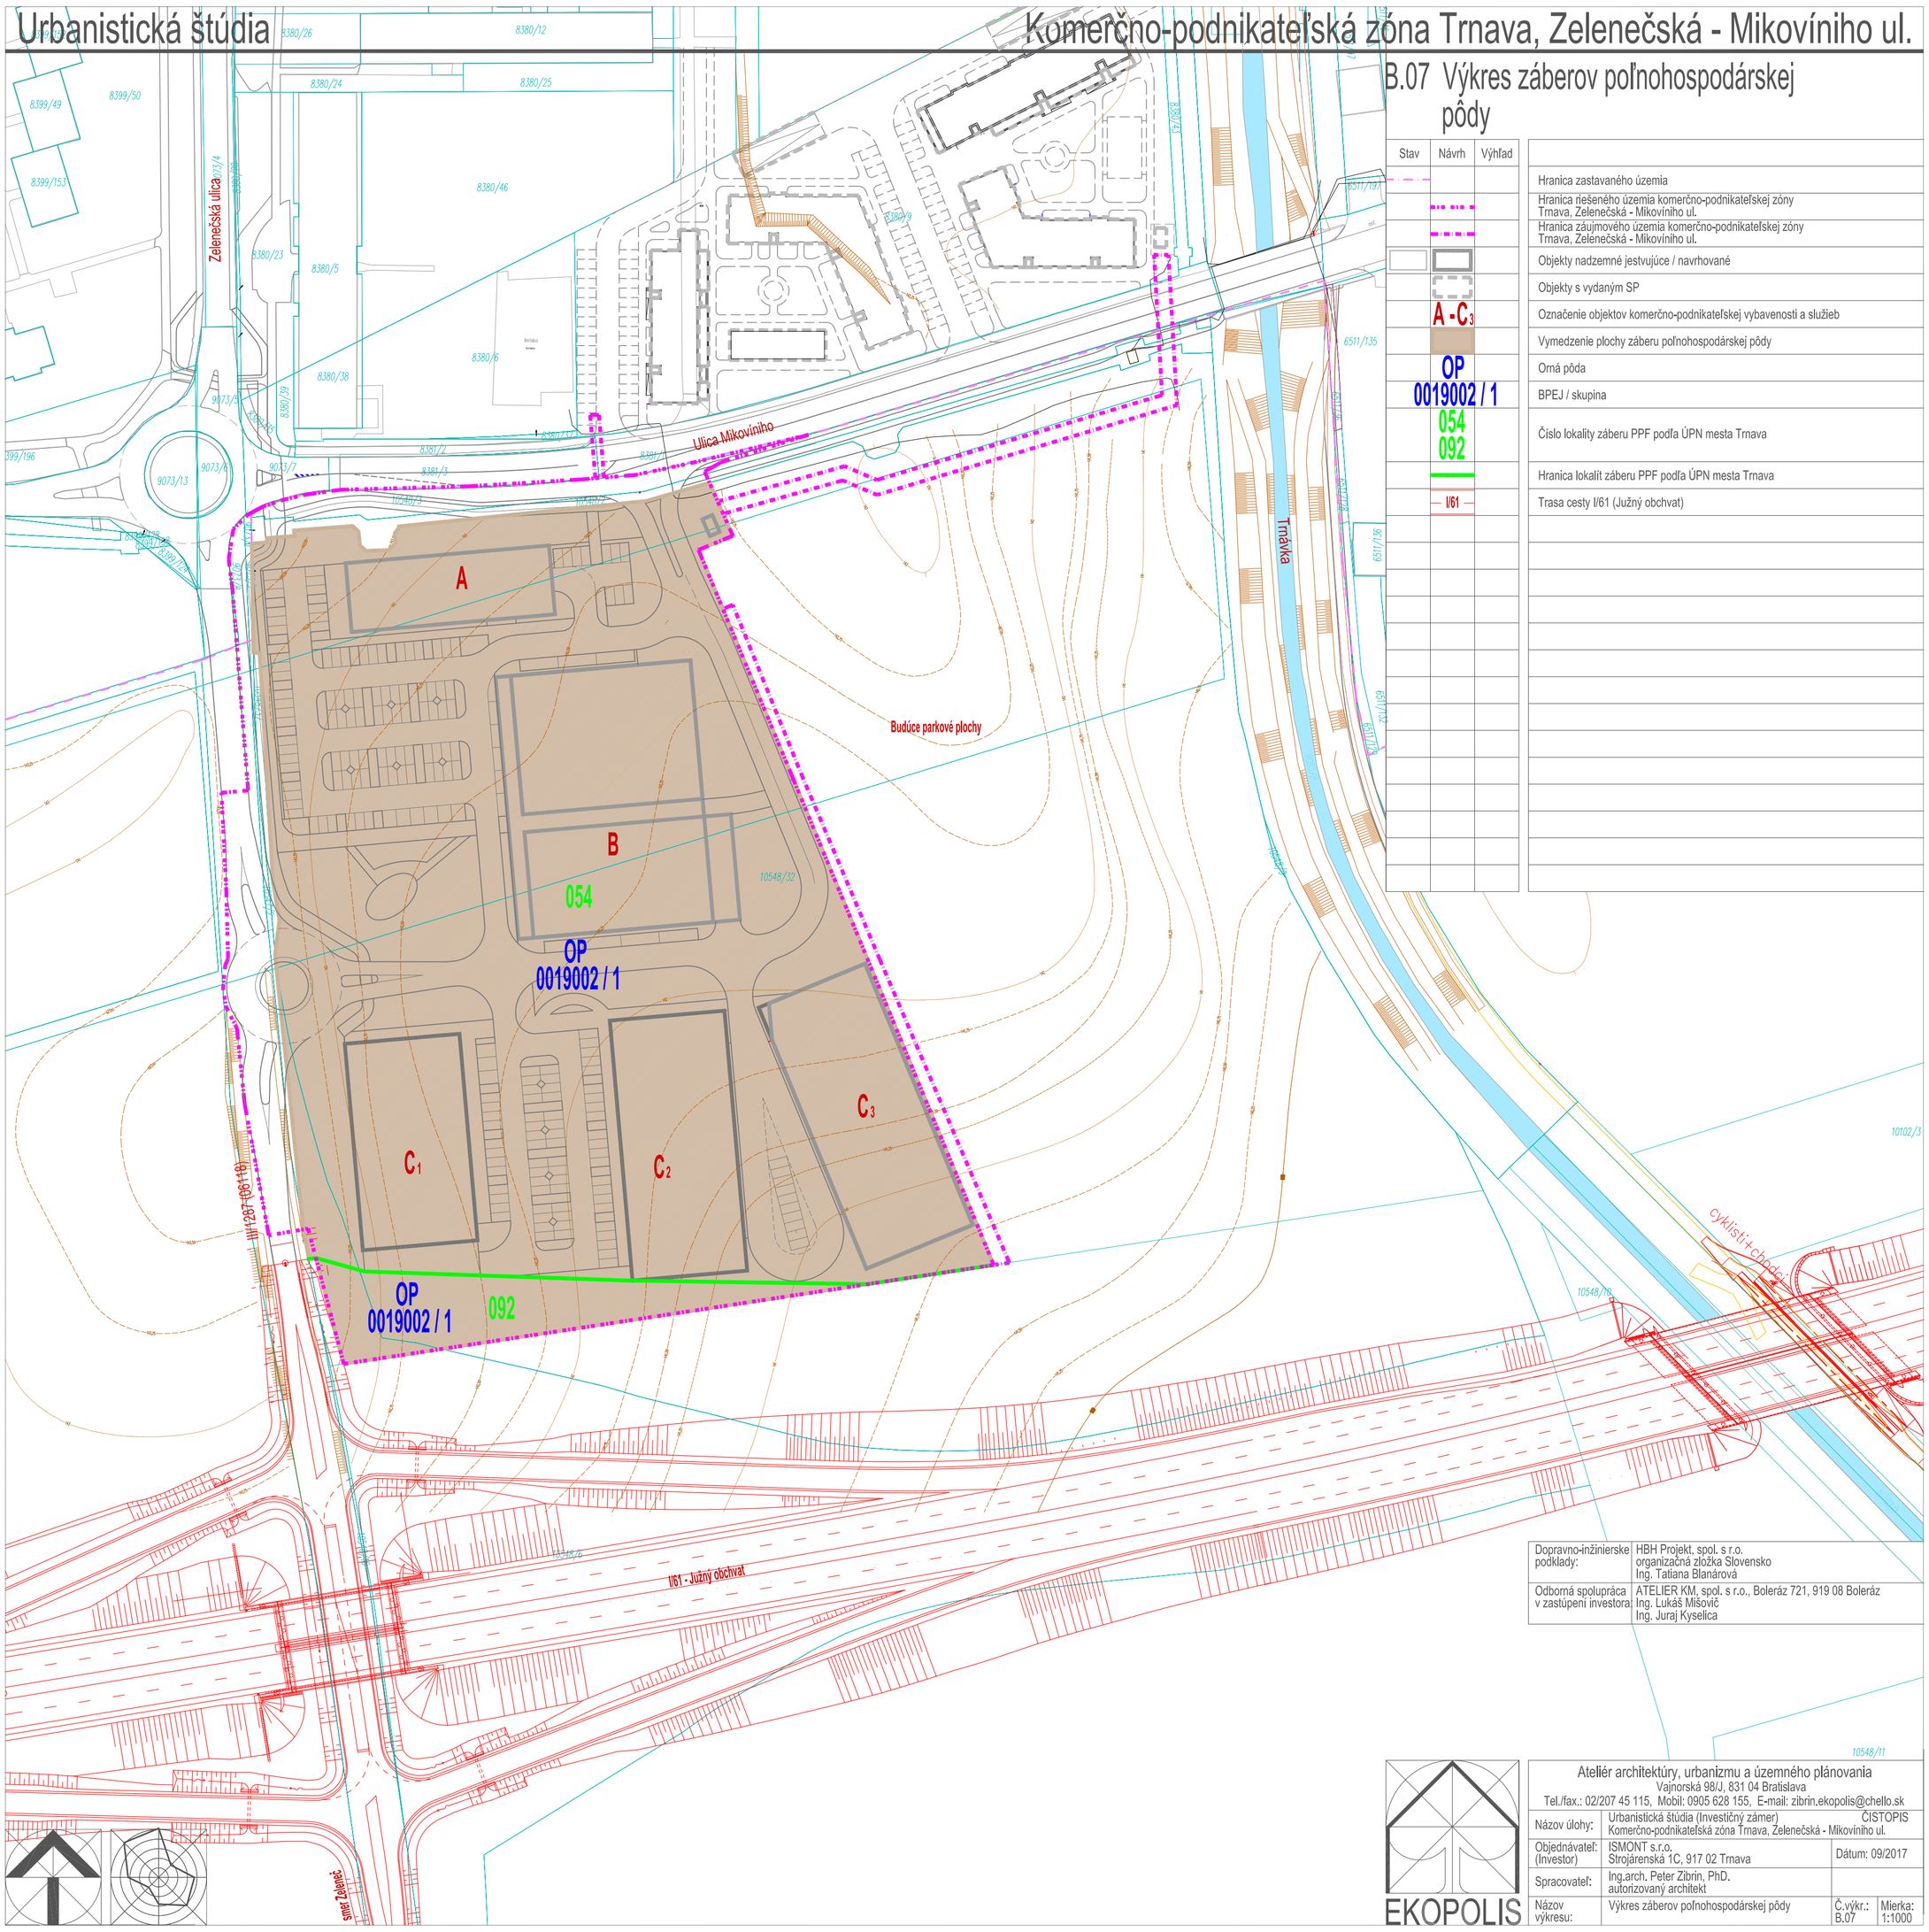

Dopravno-inžinierske podklady:	HBH Projekt, spol. s r.o. organizačná zložka Slovensko Ing. Tatiana Blanárová
Odborná spolupráca v zastúpení investora:	ATELIER KM, spol. s r.o., Boleráz 721, 919 08 Boleráz Ing. Lukáš Mišovič Ing. Juraj Kyselica

EKOPOLIS

Ateliér architektúry, urbanizmu a územného plánovania
Vajnorská 98/J, 831 04 Bratislava
Tel./fax.: 02/207 45 115, Mobil: 0905 628 155, E-mail: zibrin.ekopolis@chello.sk

Názov úlohy:	Urbanistická štúdia (Investičný zámer) ČISTOPIS Komerčno-podnikateľská zóna Trnava, Zelenečská - Mikovíniho ul.		
Objednávateľ: (Investor)	ISMONT s.r.o. Strojárenská 1C, 917 02 Trnava	Dátum: 09/2017	
Spracovateľ:	Ing.arch. Peter Zibrin, PhD. autorizovaný architekt		
Názov výkresu:	Výkres záberov poľnohospodárskej pôdy	Č.výkr.: B.07	Mierka: 1:1000