


ÚZEMNÝ PLÁN ZÓNY OBYTNÁ ZÓNA TRNAVA - ZÁTVOR II

B.01 ŠIRŠIE VZŤAHY

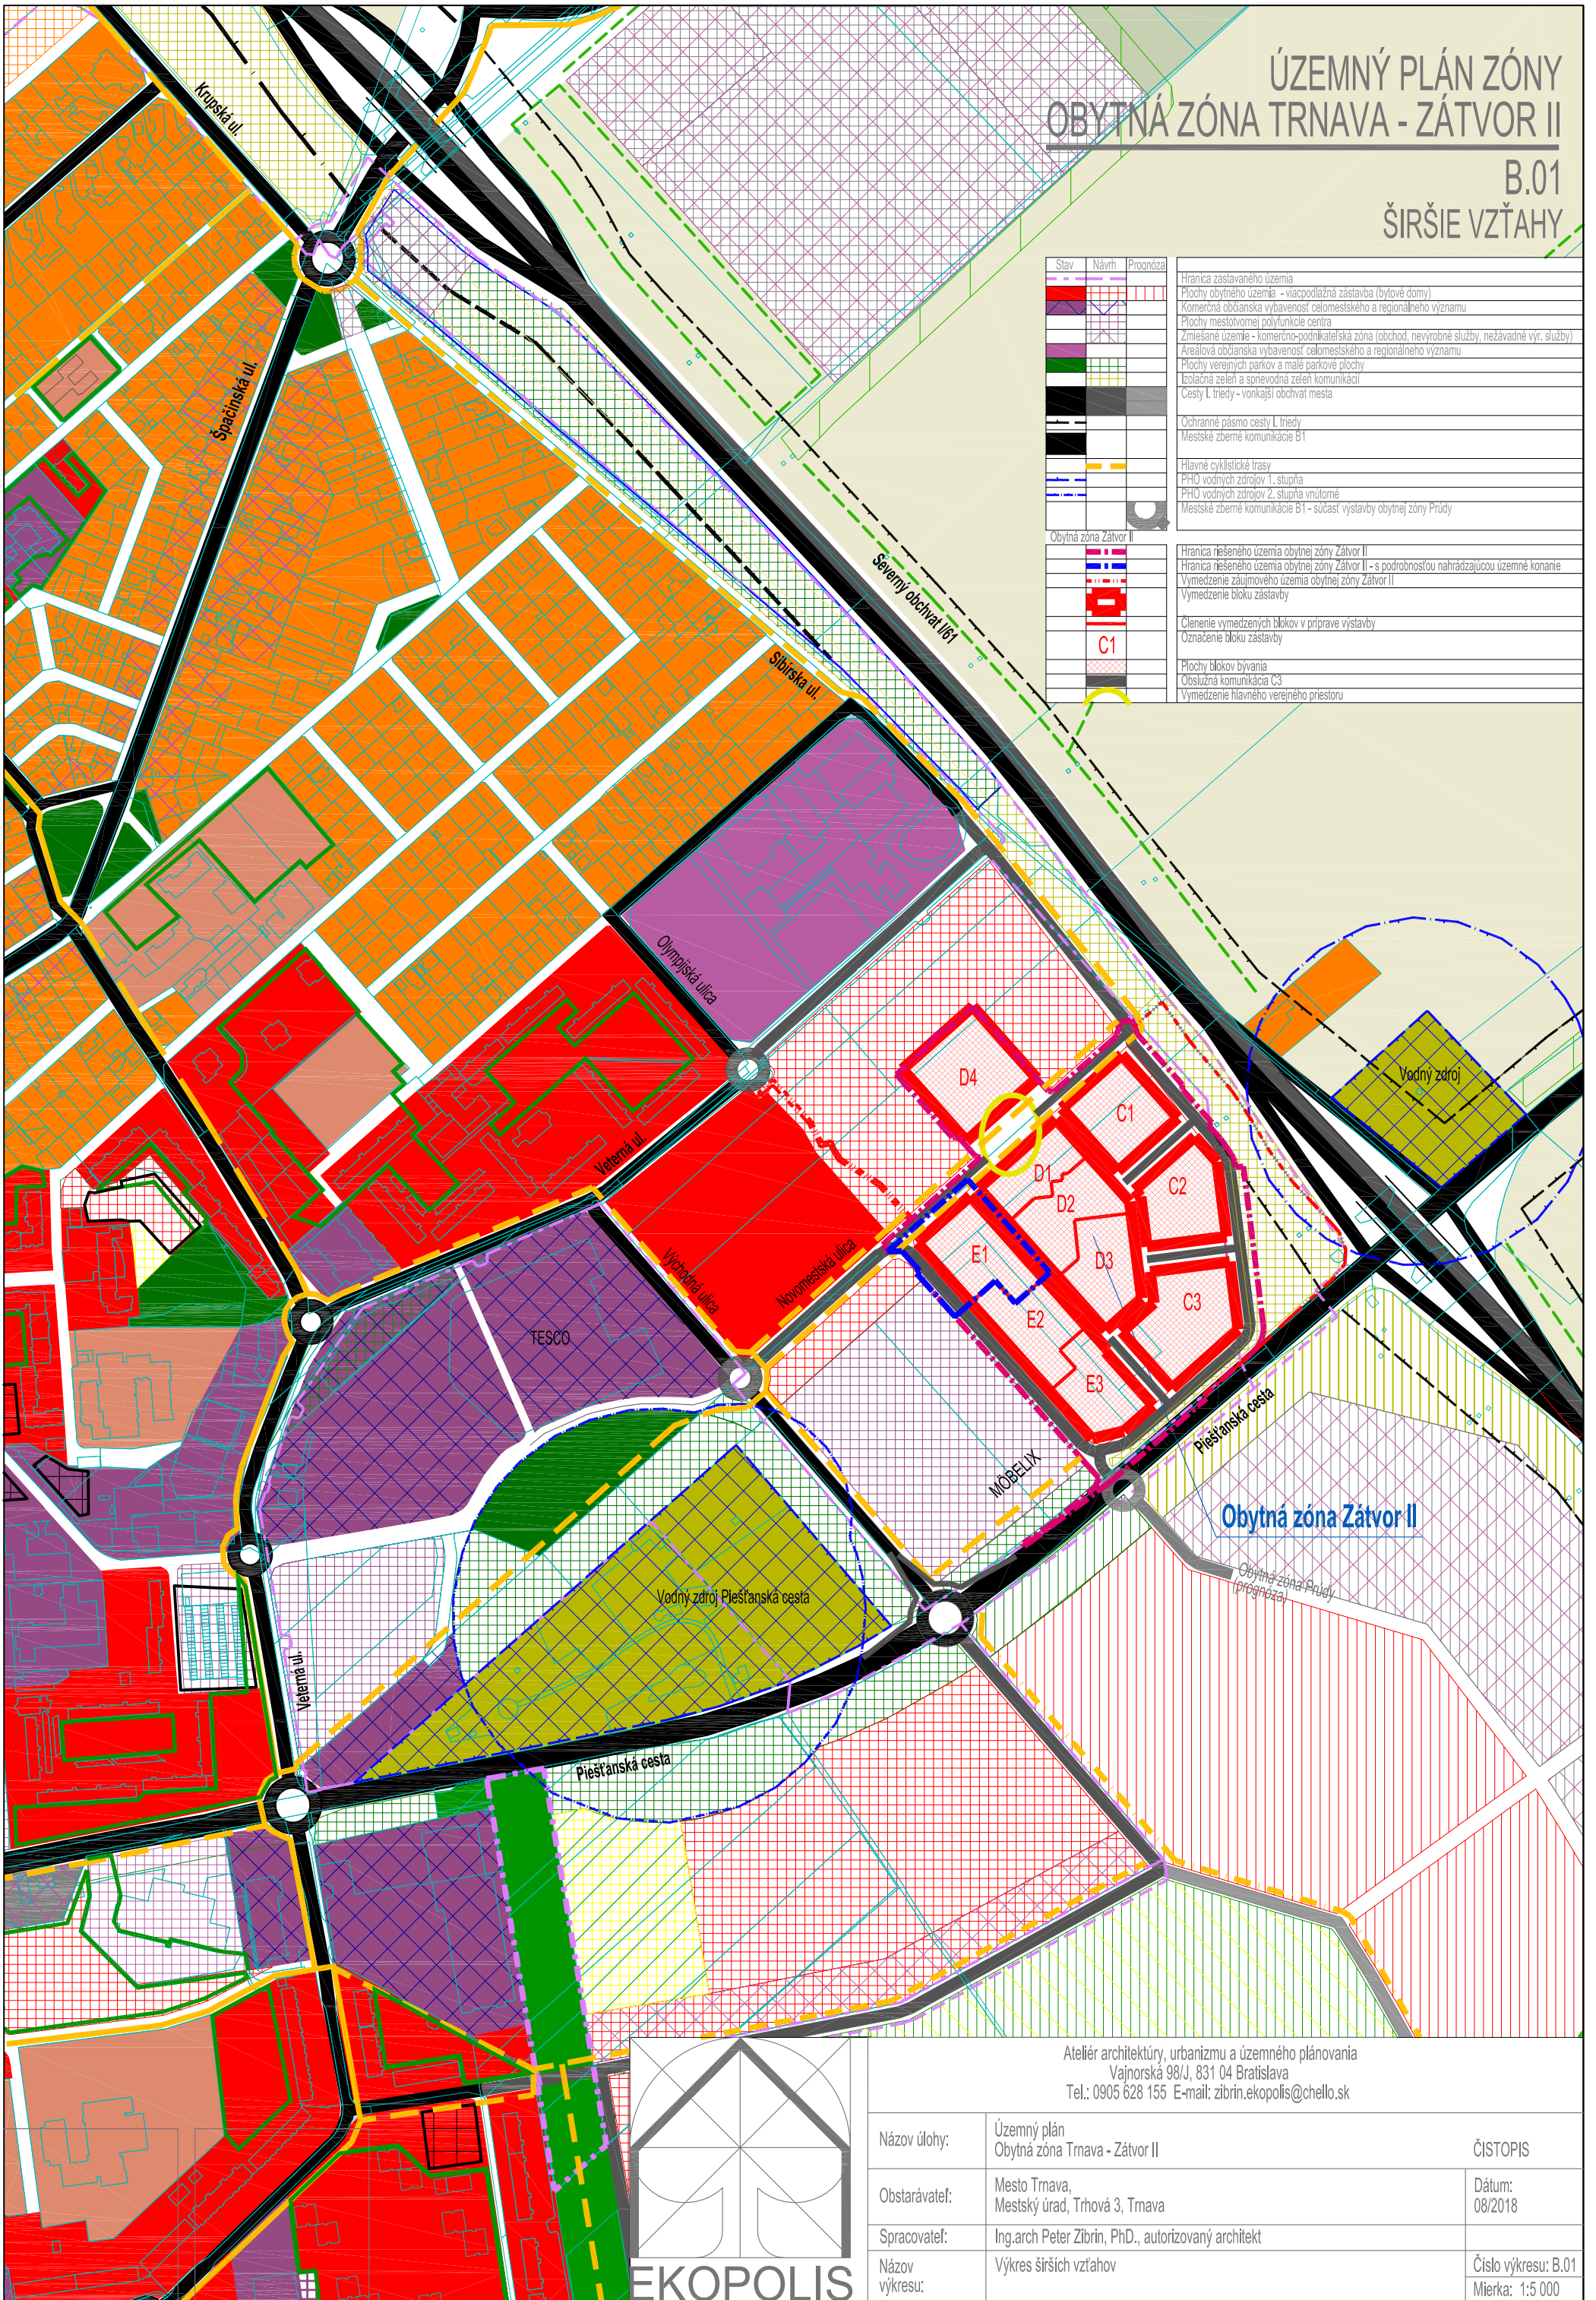

Stav	Návrh	Prognóza	
[Symbol]	[Symbol]	[Symbol]	Hranica zastavaného územia
[Symbol]	[Symbol]	[Symbol]	Plochy obytného územia - viacpodlažná zástavba (bytové domy)
[Symbol]	[Symbol]	[Symbol]	Komerčná občianska vybavenosť celomestského a regionálneho významu
[Symbol]	[Symbol]	[Symbol]	Plochy mestotvornej polyfunkcie centra
[Symbol]	[Symbol]	[Symbol]	Zmiešané územie - komerčno-podnikateľská zóna (obchod, nevírovné služby, neživá vyr. služby)
[Symbol]	[Symbol]	[Symbol]	Areálová občianska vybavenosť celomestského a regionálneho významu
[Symbol]	[Symbol]	[Symbol]	Plochy verejných parkov a malé parkové plochy
[Symbol]	[Symbol]	[Symbol]	Izolačná zeleň a sprievodná zeleň komunikácií
[Symbol]	[Symbol]	[Symbol]	Cesty I. triedy - vonkajší obchvat mesta
[Symbol]	[Symbol]	[Symbol]	Ochranné pásmo cesty I. triedy
[Symbol]	[Symbol]	[Symbol]	Mestské zberné komunikácie B1
[Symbol]	[Symbol]	[Symbol]	Hlavné cyklistické trasy
[Symbol]	[Symbol]	[Symbol]	PHO vodných zdrojov I. stupňa
[Symbol]	[Symbol]	[Symbol]	PHO vodných zdrojov II. stupňa vnútorné
[Symbol]	[Symbol]	[Symbol]	Mestské zberné komunikácie B1 - súčasť vystavby obytnej zóny Prudy
Obytná zóna Zátvor II			
[Symbol]	[Symbol]	[Symbol]	Hranica riešeného územia obytnej zóny Zátvor II
[Symbol]	[Symbol]	[Symbol]	Hranica riešeného územia obytnej zóny Zátvor II - s podrobnosťou nahrádzajúcou územné konanie
[Symbol]	[Symbol]	[Symbol]	Vymedzenie záujmového územia obytnej zóny Zátvor II
[Symbol]	[Symbol]	[Symbol]	Vymedzenie bloku zástavby
[Symbol]	[Symbol]	[Symbol]	Cínenie vymedzených blokov v príprave vystavby
[Symbol]	[Symbol]	[Symbol]	Označenie bloku zástavby
[Symbol]	[Symbol]	[Symbol]	Plochy blokov byvania
[Symbol]	[Symbol]	[Symbol]	Obslužná komunikácia C3
[Symbol]	[Symbol]	[Symbol]	Vymedzenie hlavného verejného priestoru

Ateliér architektúry, urbanizmu a územného plánovania
Vajnorská 98/J, 831 04 Bratislava
Tel.: 0905 628 155 E-mail: zibrin.ekopolis@chello.sk

Názov úlohy:	Územný plán Obytná zóna Trnava - Zátvor II	ČISTOPIS
Obstarávateľ:	Mesto Trnava, Mestský úrad, Trhová 3, Trnava	Dátum: 08/2018
Spracovateľ:	Ing.arch Peter Zibrin, PhD., autorizovaný architekt	
Názov výkresu:	Výkres širších vzťahov	Číslo výkresu: B.01 Mierka: 1:5 000

