EKOPOLIS

Stav	Návrh	Prognóza	
			Hranica zastavaného územia
			Urbanizované plochy
			Plochy lesov, lesoparkov, krajinnej zelene, verejnej zelene a ZO
			Vodné plochy a toky
			VN 22 kV vedenie - nadzemné
			VN 22 kV vedenie - podzemné
			VN 22 kV vedenie nadzemné - na zrušenie
			Transformačná stanica TS 22/0,42 kVA
			VTL plynovod
			Regulačná stanica tlaku plynu - RS
			Bezpečnostné pásmo VVTL a VTL plynovodu
			STL plynovod
			Diaľkový kábel Telecom
			Lokalita Zmeny 03/2011 ÚPN mesta Trnava (Aktualizované znenie 2009)

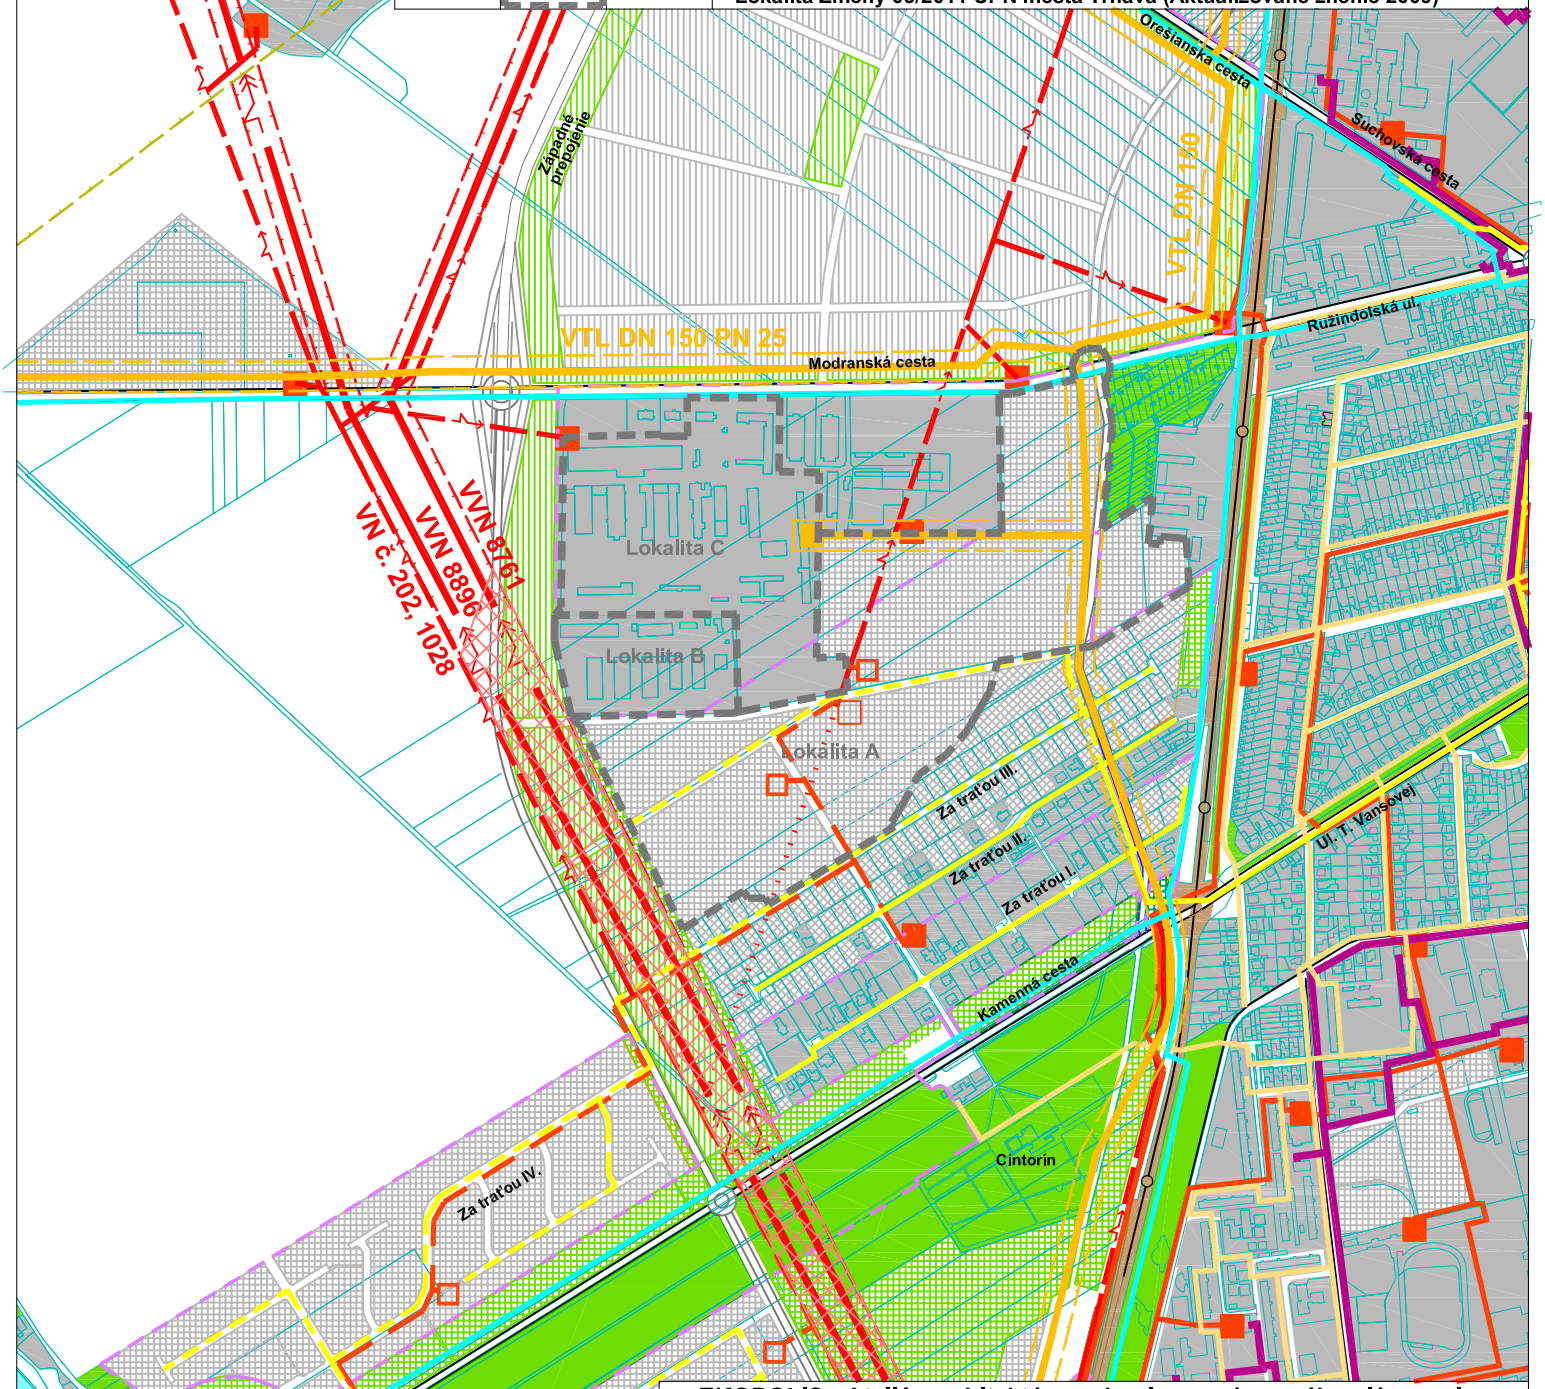

EKOPOLIS - Ateliér architektúry, urbanizmu a územného plánovania
Vajnorská 98/J, 831 04 Bratislava
Tel./fax.: 02/444 628 50, Mobil: 0905 628 155
e-mail: zibrin.ekopolis@chello.sk

Názov úlohy:	ÚPN mesta Trnava (Aktualizované znenie 2009) Lokalita Zmeny 03/2011 - Za traťou III/B		
Obstarávateľ:	Mesto Trnava Mestský úrad, Trhová 3, Trnava	Dátum: 12/2009	
Spracovateľ:	Ing.arch Peter Zibrin, PhD. autorizovaný architekt		
Názov výkresu:	Výkres riešenia verejného tech. vybavenia Energetika a spoje	Č.výkr.: B.05.	Mierka: 1 : 10 000