URBANISTICKÁ ŠTÚDIA
KOMERČNO-PODNIKATEĽSKÁ ZÓNA PRÚDY - ZAVARSKÁ CESTA V TRNAVE

B.04.
VÝKRES TECHNICKEJ VYBAVENOSTI
ZÁSADY RIEŠENIA KOMPLEXNEJ TECHNICKEJ INFRAŠTRUKTÚRY

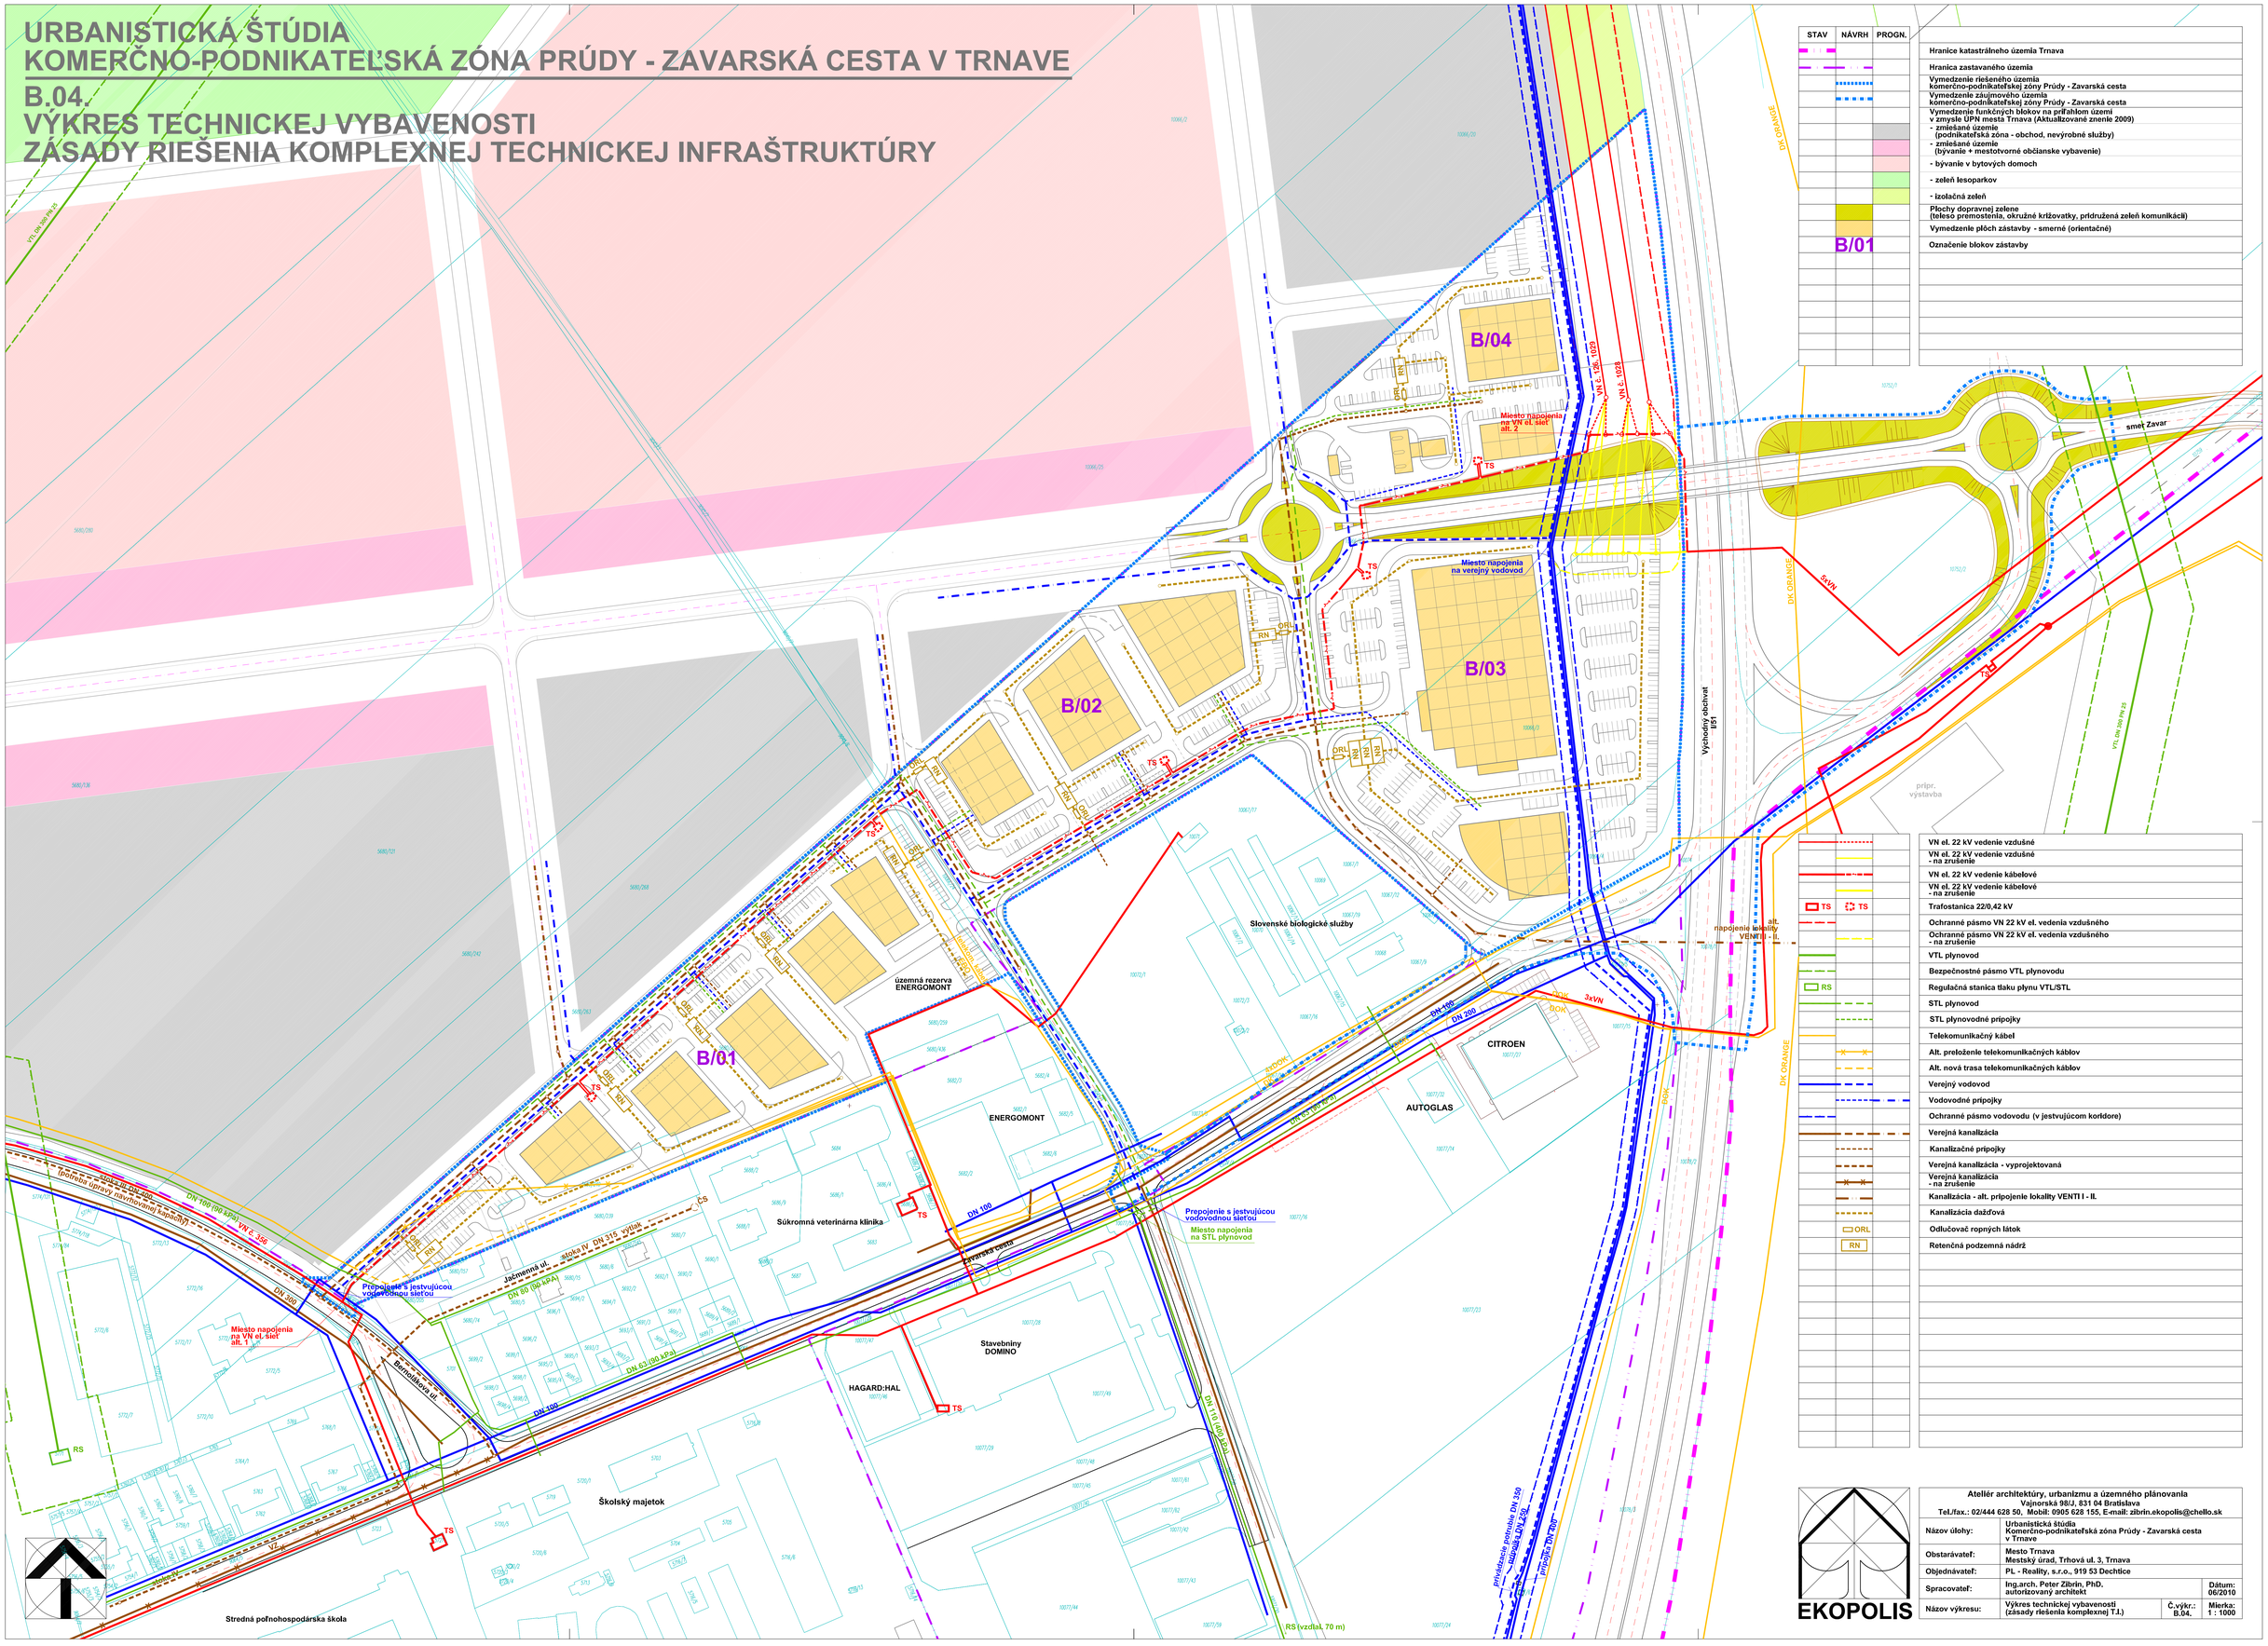

STAV	NÁVRH	PROGN.	
			Hranice katastrálneho územia Trnava
			Hranica zastavaného územia
			Vymedzenie riešeného územia komerčno-podnikateľskej zóny Prúdy - Zavarská cesta
			Vymedzenie záujmového územia komerčno-podnikateľskej zóny Prúdy - Zavarská cesta
			Vymedzenie funkčných blokov na prifahlom území v zmysle ÚPN mesta Trnava (Aktualizované znenie 2009)
			- zmiešané územie (podnikateľská zóna - obchod, nevýrobné služby)
			- zmiešané územie (bývanie + mestotvorné občianske vybavenie)
			- bývanie v bytových domoch
			- zeleň lesoparkov
			- izolačná zeleň
			Plochy dopravnej zelene (tolieso premostenia, okružné križovatky, prídružená zeleň komunikácii)
			Vymedzenie plôch zástavby - smerné (orientačné)
	B/01		Označenie blokov zástavby

	VN el. 22 kV vedenie vzdušné
	VN el. 22 kV vedenie vzdušné - na zrušenie
	VN el. 22 kV vedenie kábelové
	VN el. 22 kV vedenie kábelové - na zrušenie
TS TS	Trafostanica 22/0,42 kV
	Ochranné pásmo VN 22 kV el. vedenia vzdušného
	Ochranné pásmo VN 22 kV el. vedenia vzdušného - na zrušenie
	VTL plynovod
	Bezpečnostné pásmo VTL plynovodu
RS	Regulačná stanica tlaku plynu VTL/STL
	STL plynovod
	STL plynovodné prípojky
	Telekomunikačný kábel
	Alt. preloženie telekomunikačných káblov
	Alt. nová trasa telekomunikačných káblov
	Verejný vodovod
	Vodovodné prípojky
	Ochranné pásmo vodovodu (v jestvujúcom koridore)
	Verejná kanalizácia
	Kanalizačné prípojky
	Verejná kanalizácia - vyprojektovaná
	Verejná kanalizácia - na zrušenie
	Kanalizácia - alt. pripojenie lokality VENTI I - II.
	Kanalizácia dažďová
ORL	Odlučovač ropných látok
RN	Retenčná podzemná nádrž

Atelier architektúry, urbanizmu a územného plánovania
Vajnorská 98/J, 831 04 Bratislava
Tel./fax.: 02/444 628 50, Mobil: 0905 628 155, E-mail: zibrin.ekopolis@chello.sk

Názov úlohy:	Urbanistická štúdia Komerčno-podnikateľská zóna Prúdy - Zavarská cesta v Trnave		
Obstarávateľ:	Mesto Trnava Mestský úrad, Trhová ul. 3, Trnava		
Objednávateľ:	PL - Reality, s.r.o., 919 53 Dechtice		
Spracovateľ:	Ing.arch. Peter Zibrín, PhD. autorizovaný architekt		Dátum: 06/2010
Názov výkresu:	Výkres technickej vybavenosti (zásady riešenia komplexnej T.I.)	Č.výkr.: B.04.	Mierka: 1 : 1000

EKOPOLIS