


SITUÁCIA 1:1000 ALT.1
DOPRAVNÉ MOSTNÉ PREPOJENIE ŽAKOVSKÉHO - COBURGOVA

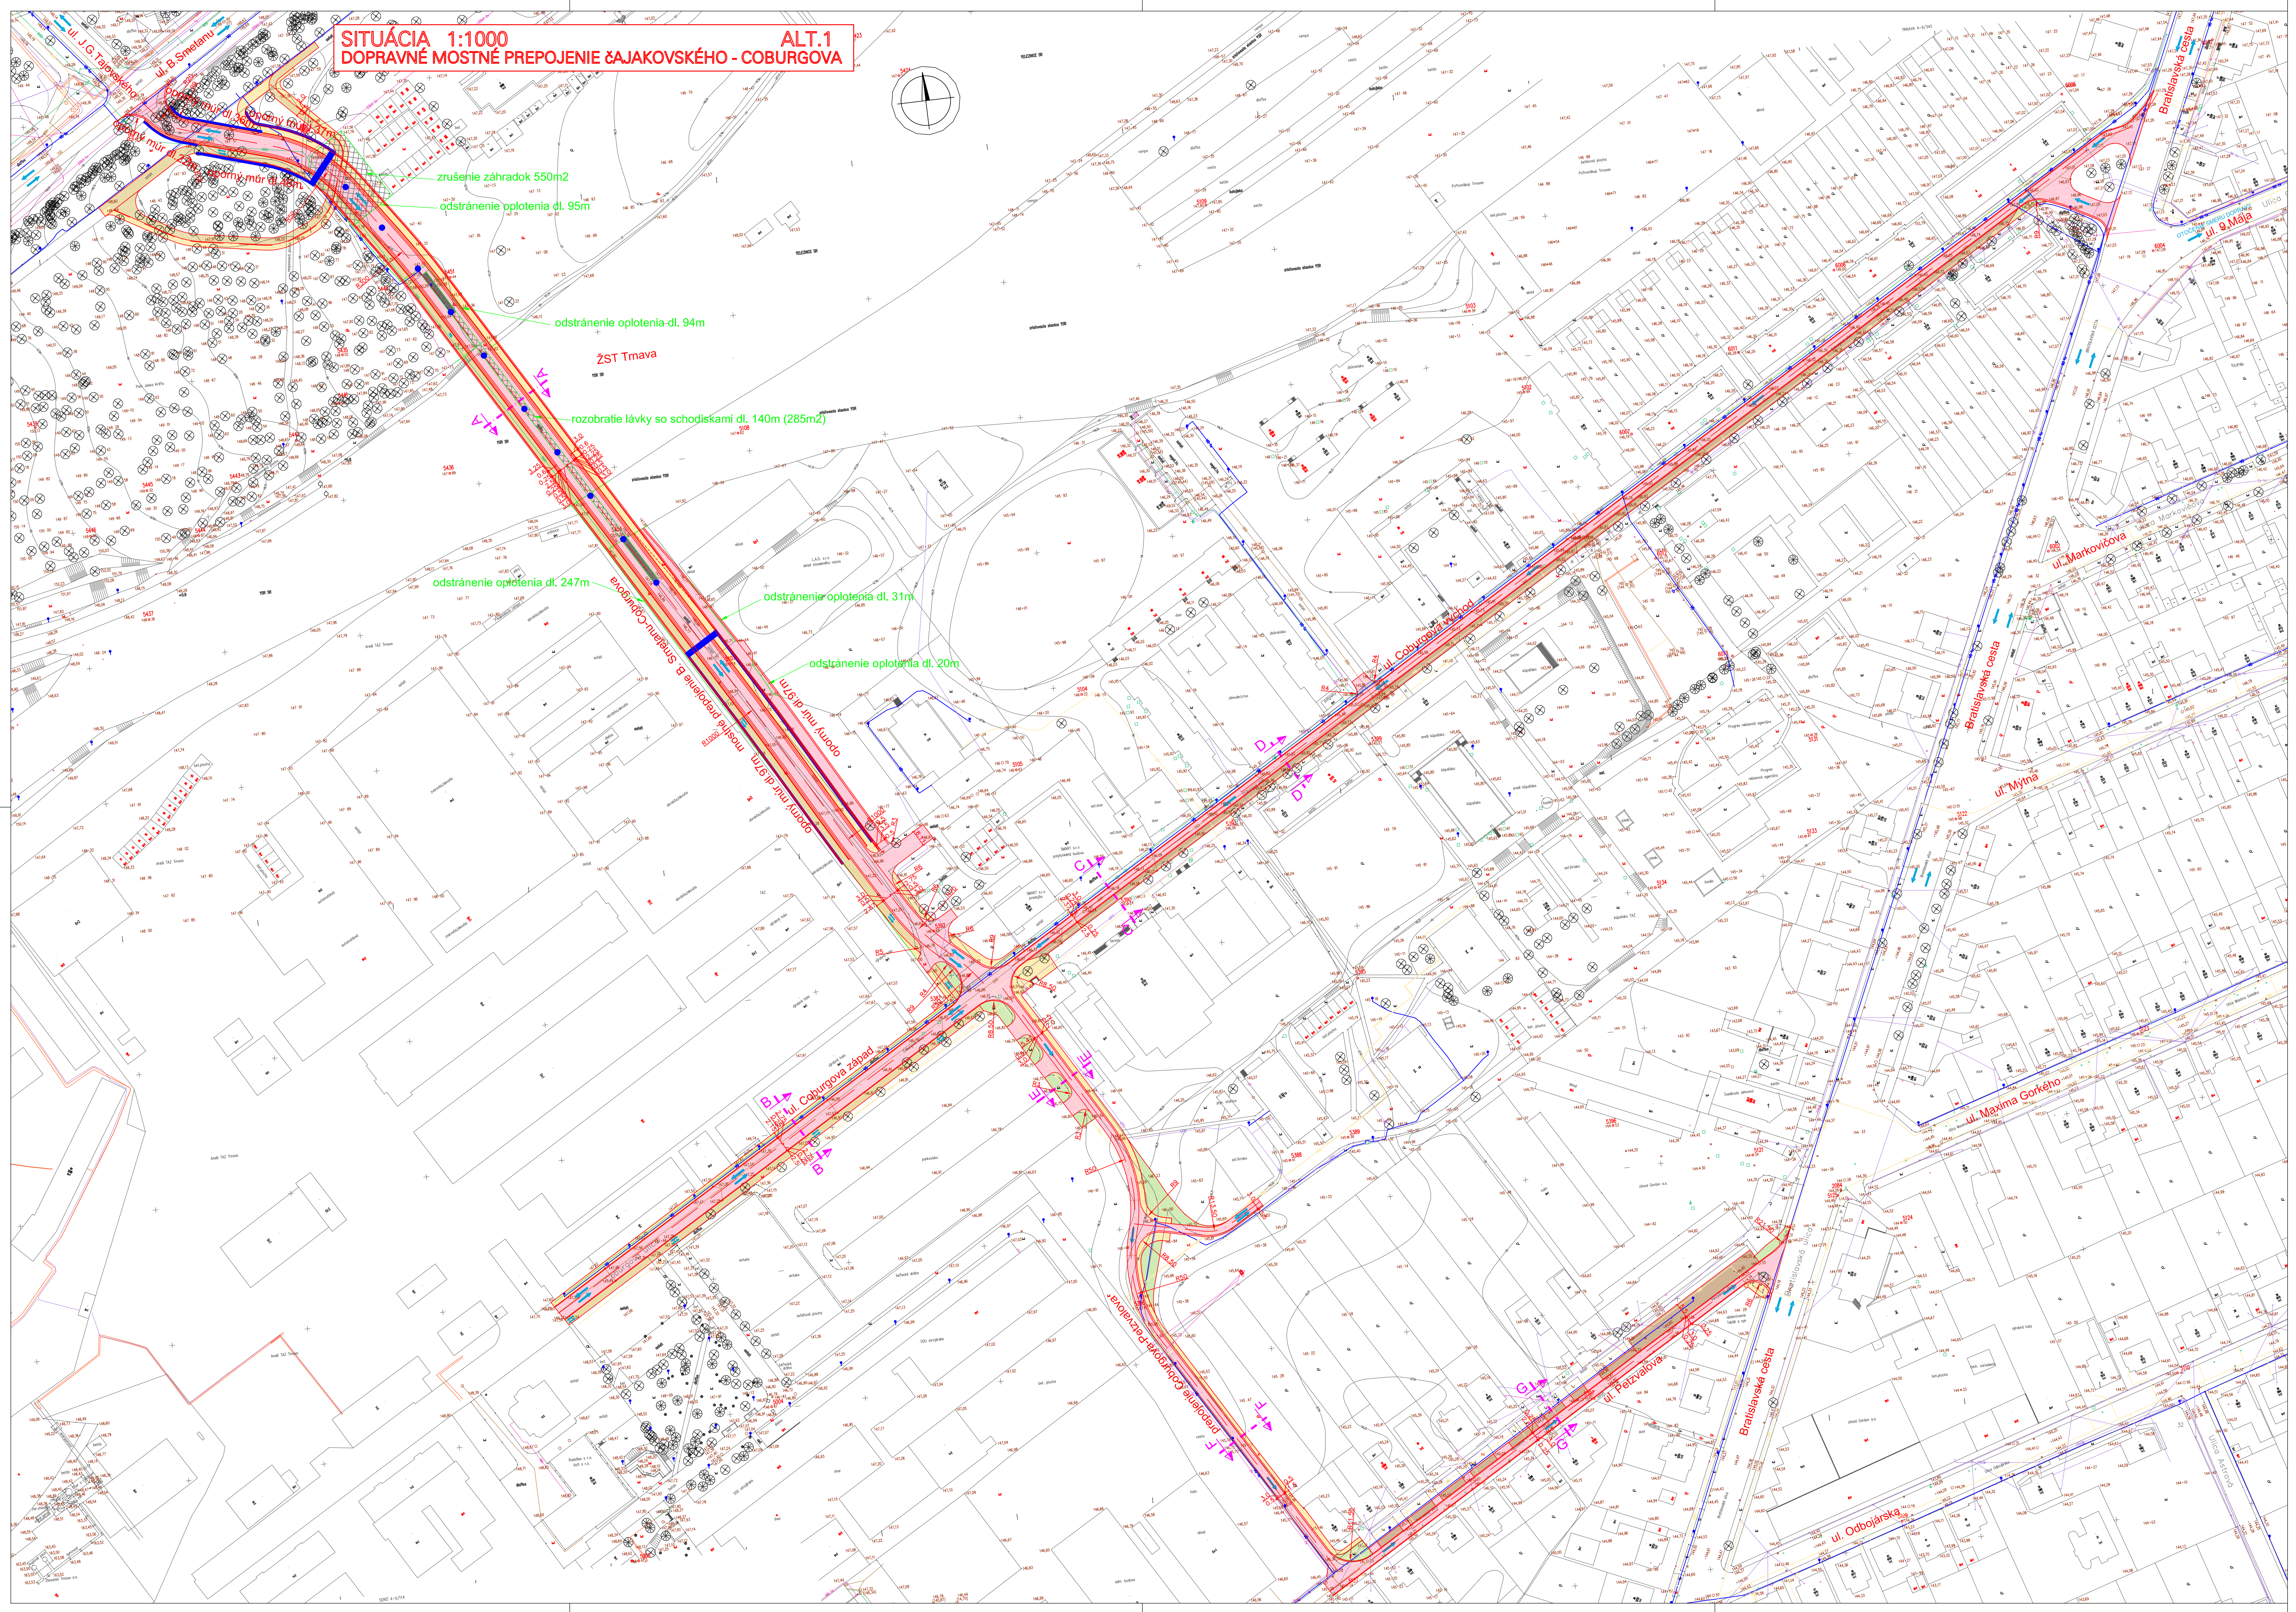


zrušenie záhradok 550m²
 odstránenie oplotenia dl. 95m
 odstránenie oplotenia dl. 94m
 ŽST Tmava
 rozobratie lávky so schodiskami dl. 140m (285m²)
 odstránenie oplotenia dl. 247m
 odstránenie oplotenia dl. 31m
 odstránenie oplotenia dl. 20m

PLŔNÉHO (PROJEKT)	DOPRAVNÉ ÚSEKY
Plynovod Vodovod Kanalizácia Telekomunikácie Elektrická sieť Iné	Plynovod Vodovod Kanalizácia Telekomunikácie Elektrická sieť Iné
PLŔNÉHO (PROJEKT)	PLŔNÉHO (PROJEKT)
Plynovod Vodovod Kanalizácia Telekomunikácie Elektrická sieť Iné	Plynovod Vodovod Kanalizácia Telekomunikácie Elektrická sieť Iné

LEGENDA:

PLOCHY:

- KRYT VOZOVKY ASFALTOVÝ - KOMUNIKÁCIE
- KRYT VOZOVKY ASFALTOVÝ - OSTATNÉ PRUHY
- KRYT VOZOVKY ASFALTOVÝ - CYKLOCHODNÍK
- KRYT VOZOVKY Z BET. DLAŽBY - CHODNÍKY
- ZELEN - REKULTIVÁCIA PŔVÝCHYBNÝCH SP. PLOCH
- OPORNÉ A PODPORNÉ KONŠTRUKCIE
- ASANÁCIA OBJEKTŮV

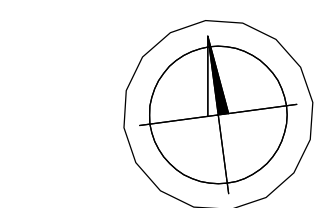

B **TŠ**

INVESTOR:
MESTO TRNAVA
 Ulica Hlavná 1, 917 01 Trnava

GENERÁLNY PROJEKTANT:
HBH PROJEKT spol. s r.o.
 HLAVNÝ INŽINIER PROJEKTU:
ING. TOMÁŠ KUBAČKA

HBH projekt
 s.r.o.
 Ing. Tomáš Kubacka
 Hlavná ulica 10, 917 01 TRNAVA
 IČO: 471238222
 DIČ: SK2013238

MOST NAD ŽELEZNICOU (BEDŘICHA SMETANU – COBURGOVA ULICA)	
VEDÚCI PROJEKTANT	ING. KUBAČKA
ZODPOVEDNÝ PROJEKTANT	ING. HATOS
VYPRACOVÁVAL	ING. HATOS
KONTROLOVAL	ING. KUBAČKA
KERÁJ: TRNAVA	KÓD: TRNAVA
NAZOV OBJEKTU	12/2013
	FORMÁT: 10 x A4
	MIERKA: 1:1000
	STUPEŇ PD: TŠ
	Č. ZÁKAZKY: 2013/238
	ARCHIVNÉ ČÍS.
NAZOV VÝKRESU	SITUÁCIA ALT.1
ČÍS. SPRÁVY	ČÍS. VÝKRESU: 1