


DRUH POVRCHU ÚZEMIA
KATASTRÁLNE ÚZEMIE
OKRES:
KRAJ:

MESTSKÝ PARK TRNAVA	SPEVNENÉ PLOCHY	AREÁL STANICE - ŽST TRNAVA	KOMUNIKÁCIE A SPEVNENÉ PLOCHY
TRNAVSKÝ			
TRNAVSKÝ			

MO8,0/40

M 1:1000/100
SKLONOVÉ POMERY:

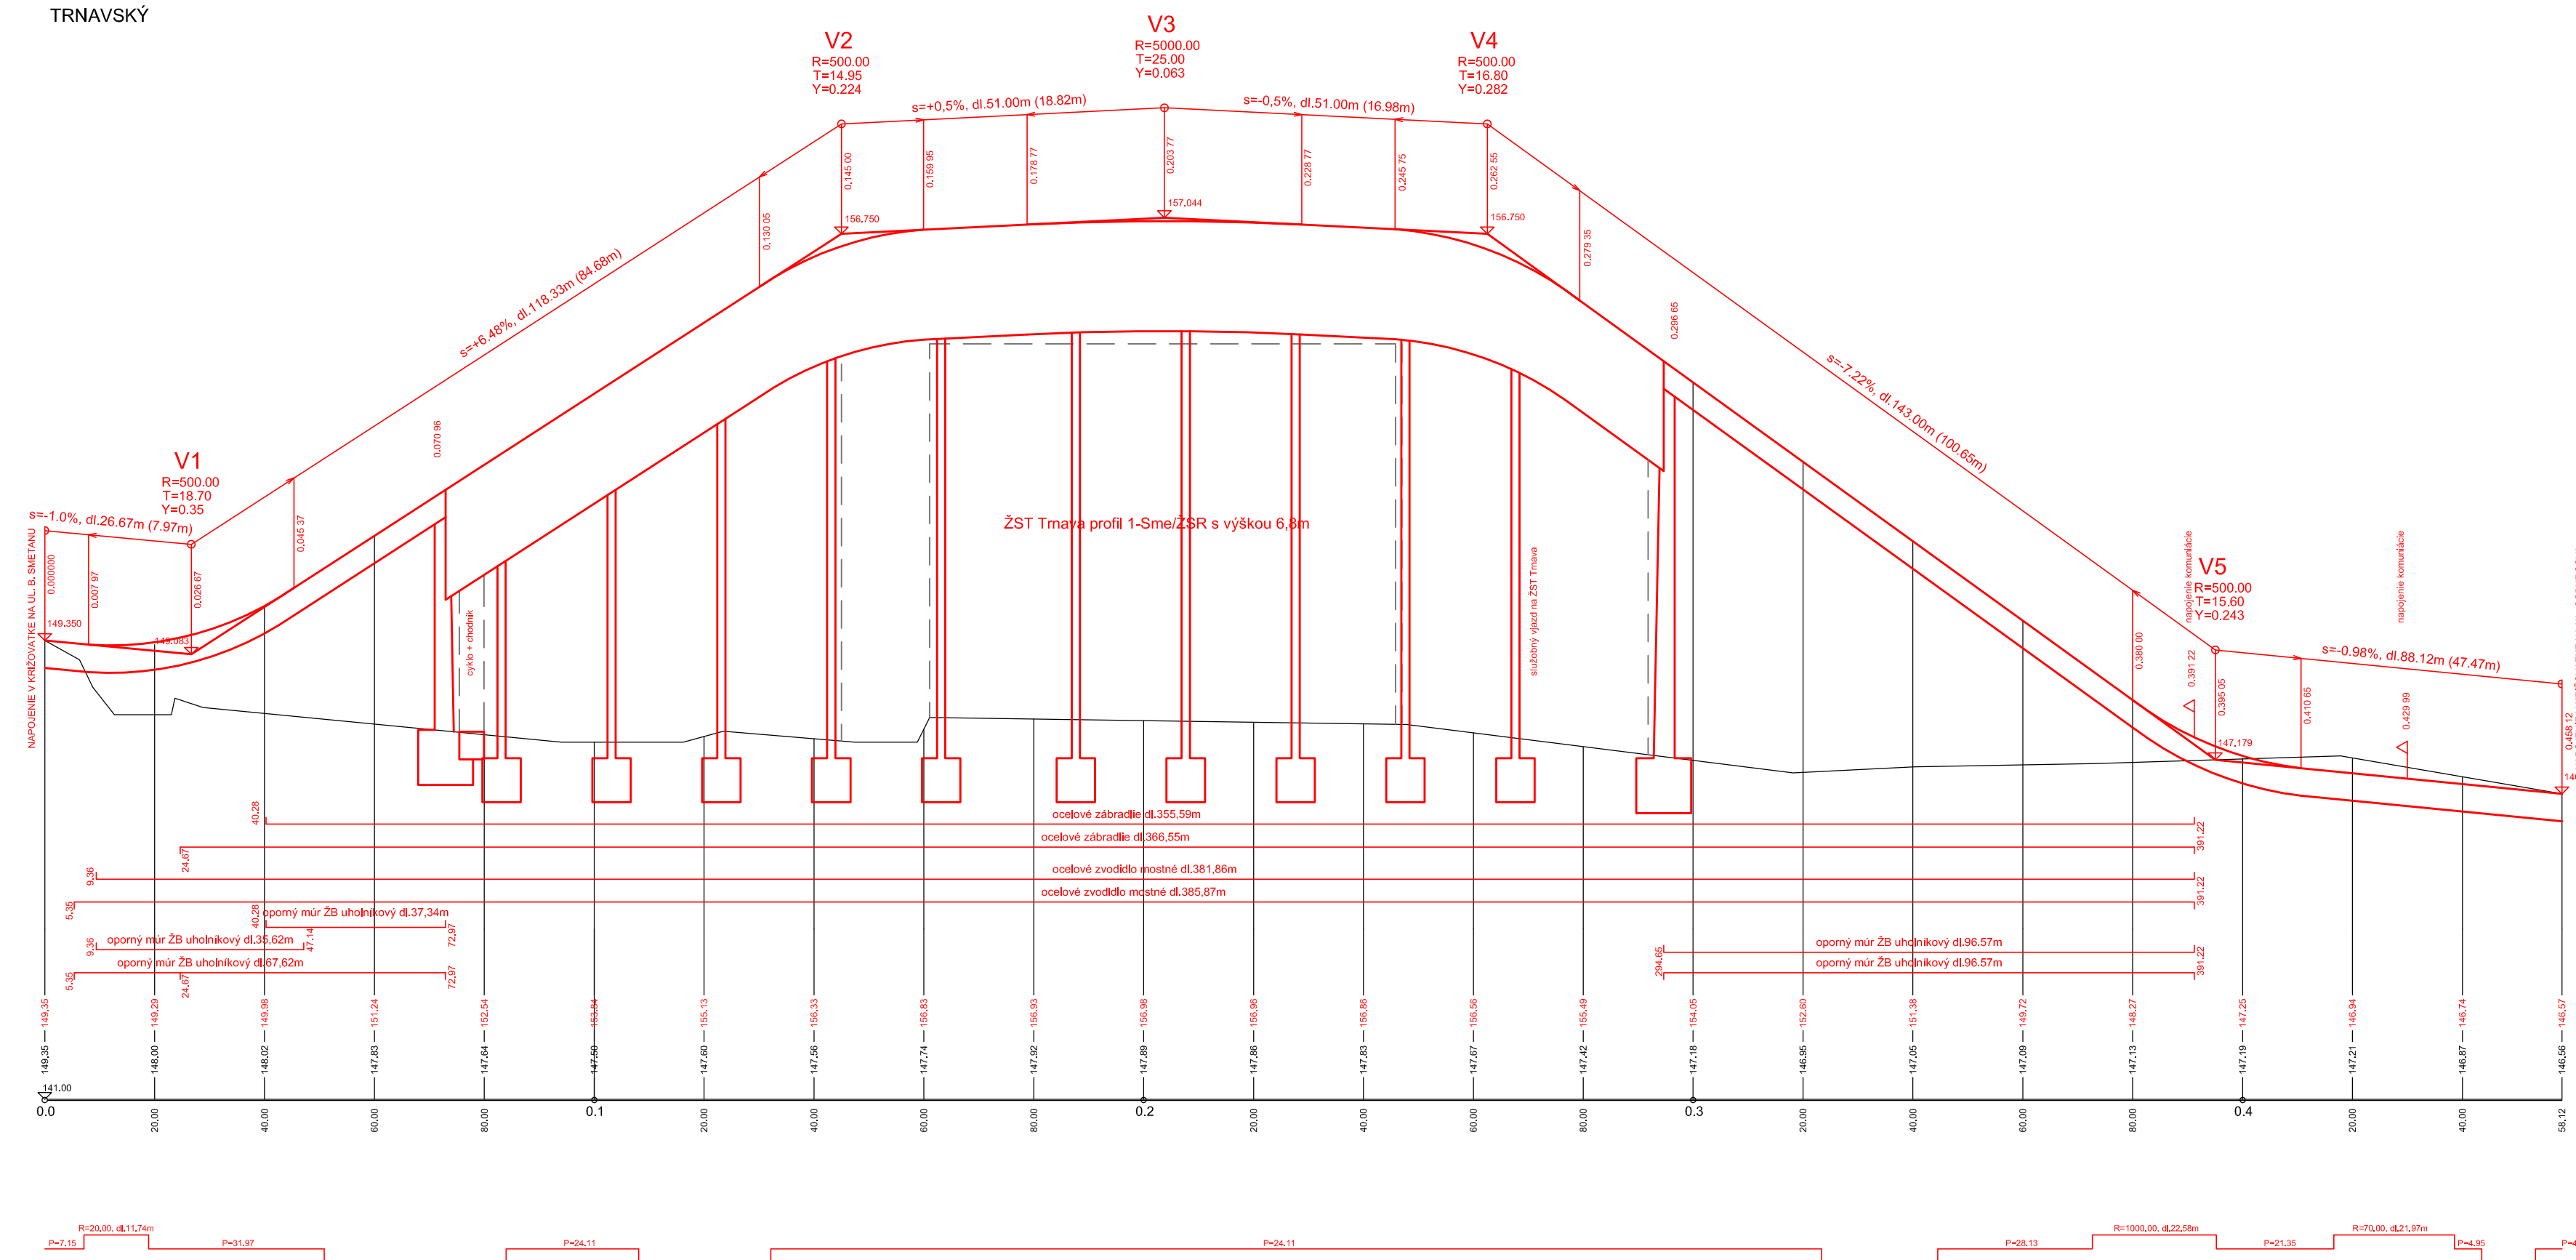

KÓTY NIVELETY:

KÓTY TERÉNU:

ZROVNÁVACIA ROVINA:

STANIČENIE:

SMEROVÉ POMERY:

B

TŠ

INVESTOR: MESTO TRNAVA Ulica Hlavná 1, 917 01 Trnava	
--	--

GENERÁLNY PROJEKTANT: HBH PROJEKT spol. s r.o. HLAVNÝ INŽINIER PROJEKTU: ING. TOMÁŠ KUBAČKA	
--	--

MOST NAD ŽELEZNICOU (BEDŘICHA SMETANU – COBURGOVA ULICA)			
VEDÚCI PROJEKTANT	ING. KUBAČKA		
ZODPOVEDNÝ PROJEKTANT	ING. HATOS		
VYPRACOVAL	ING. HATOS		
KRESLIL	ING. HATOS		
KONTROLOVAL	ING. KUBAČKA		
KRAJ:	TRNAVSKÝ		
DÁTUM	12/2013		
NÁZOV OBJEKTU	VÝKRESY		
FORMÁT	4 x A4		
MIERKA	1:1000/100		
STUPEŇ PD	TŠ		
Č. ZÁKAZKY	2013/238		
ARCHÍVNE ČÍS.			
NÁZOV VÝKRESU	POZDLŽNÝ PROFIL PREMOSTENÍM		ČÍS. VÝKRESU
ČÍS. SOUPRAVY			3