


**PREHLADNÁ SITUÁCIA**  
**PREFERENČNÉ JAZDNÉ PASY MAD NA HOSPODÁRSKEJ ULICI V TRNAVE**

M 1:500

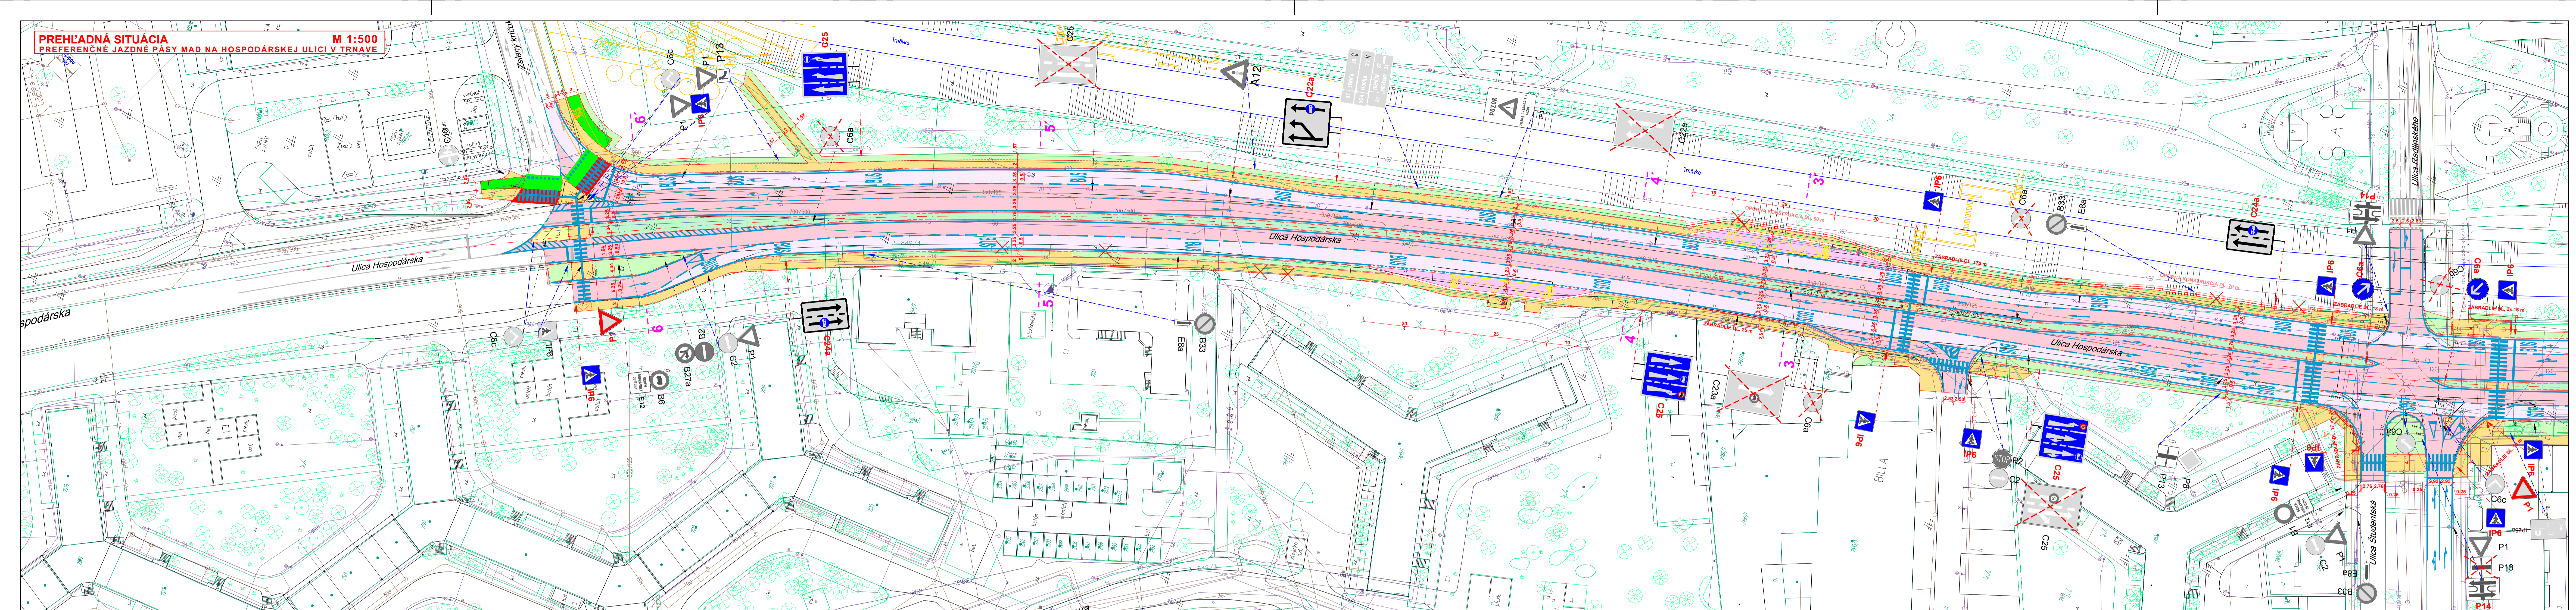

- LEGENDA:**
- PLOCHY NÁVRHU:**
- JAZDNÝ PRUH
  - PREFERENČNÝ JAZDNÝ PRUH MAD/BUS
  - AUTOBUSOVÁ ZASTÁVKÁ
  - SPEVNEJ OSTRŮVČEK
  - ZELENY OSTRŮVČEK (ZATRAVNENIE, KRÍKY, APŮD.)
  - ZAHUMUSOVANIE, ZELEŇ
  - CHODNÍK
  - CYKLO CHODNÍK / PRIECHOZ PRE CYKLISTOV
  - DLAŽENÝ OSTRŮVČEK/FYZICKÉ ODDĚLENIE
- NÁVRH:**
- HRANA NÁVRHU
  - ZABRADLIE
  - OS KOMUNIKÁCIE
  - ODSTRÁNENIE VZRASTLEJ ZELENE
  - VODOROVNÉ DOPRAVNÉ ZNAČENIE
  - EXISTUJÚCE VODOROVNÉ DOP. ZNAČENIE
  - OPORNÉ KONŠTRUKCIE
  - PROJEKT INÉHO PROJEKTANTA
- EXISTUJÚCE INŽ. SIETE:**
- VODOVODNÉ POTRUBIE
  - KANALIZAČNÁ STOKA
  - DAŽĎOVÁ KANALIZÁCIA
  - SPLAŠKOVÁ KANALIZÁCIA
  - PLYNOVODNÉ POTRUBIE NTL
  - PLYNOVODNÉ POTRUBIE STL
  - TEPLOVODNÉ POTRUBIE
  - VONKAŠIE SÍLOVÉ VEDENIE NN
  - VEDENIE VEREJNEHO OSVETLENIA
  - INFOR. VEDENIE

