


PREHLADNÁ SITUÁCIA
 USPORIADANIE ULIČNÉHO PRIESTORU NA ULICIACH SLNEČNÁ A USTIANSKA V TRNÁVE
 M 1:500

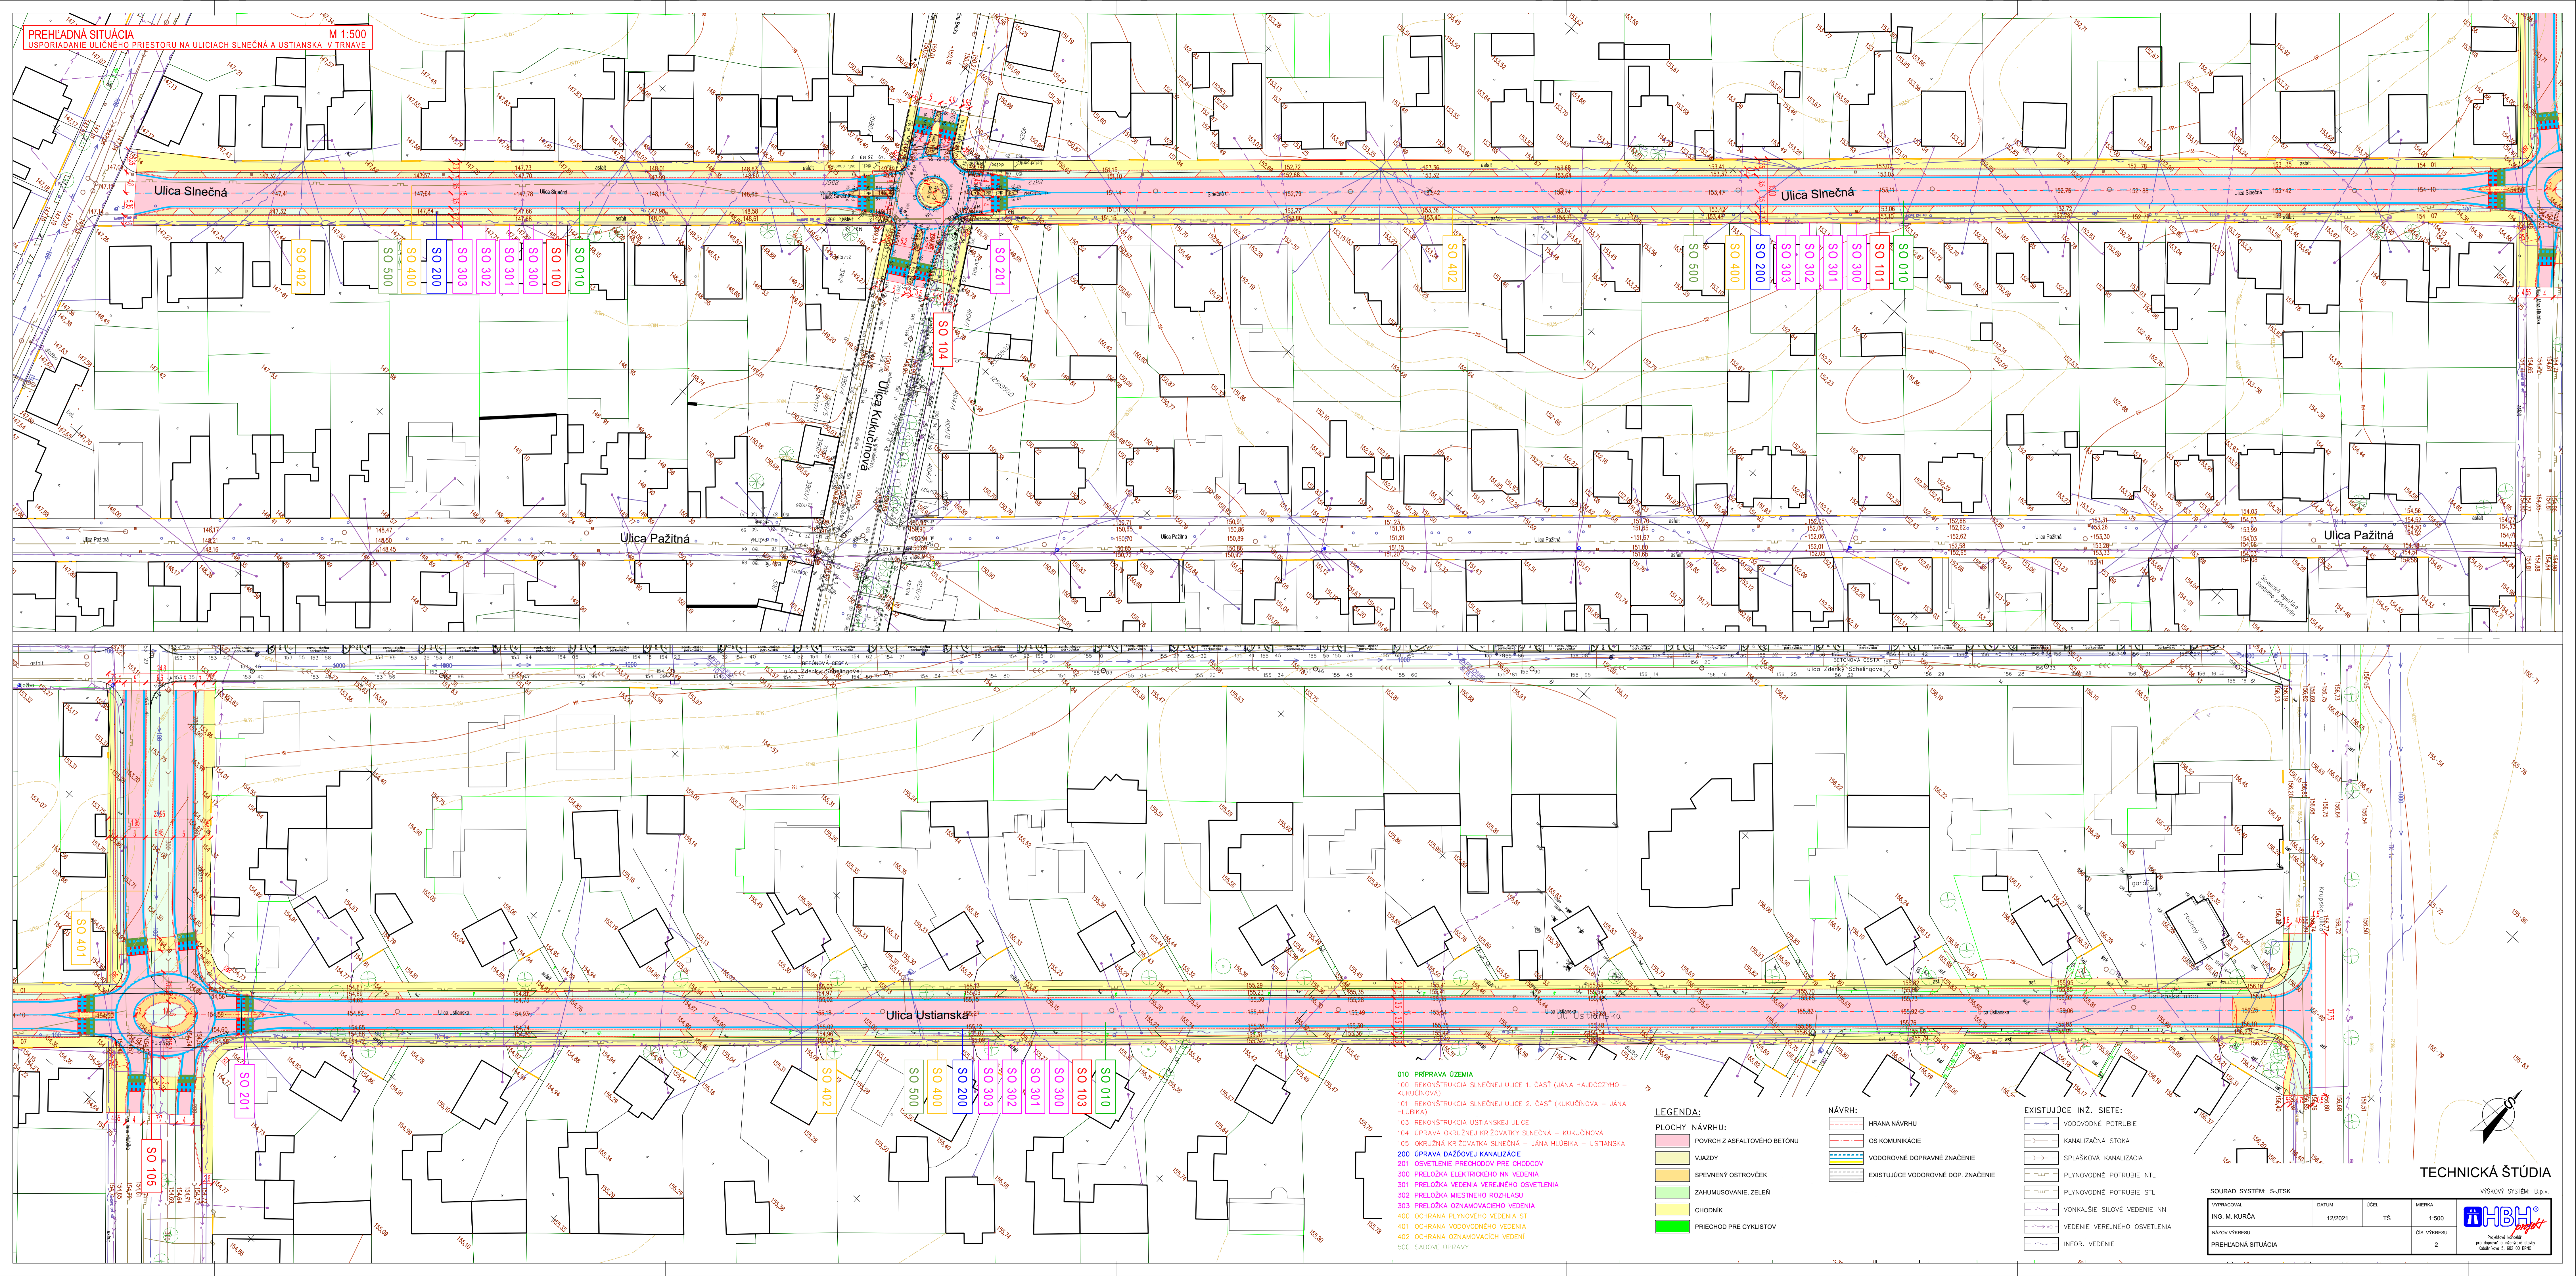

- 010 PRÍPRAVA ÚZEMIA
- 100 REKONŠTRUKCIA SLNEČNEJ ULICE 1. ČASŤ (JANA HAJDÓCZYHO – KUKUČINOVA)
- 101 REKONŠTRUKCIA SLNEČNEJ ULICE 2. ČASŤ (KUKUČINOVA – JANA HLUBKA)
- 103 REKONŠTRUKCIA USTIANSKEJ ULICE
- 104 ÚPRAVA OKRÚŽNEJ KRÍŽOVATKY SLNEČNÁ – KUKUČINOVA
- 105 OKRÚŽNÁ KRÍŽOVATKA SLNEČNÁ – JANA HLUBKA – USTIANSKA
- 200 ÚPRAVA DAŽDOVEJ KANALIZÁCIE
- 300 OSVETLENIE PRECHODOV PRE CHODCOV
- 301 PRELÓŽKA ELEKTRICKÉHO NN VEDENIA
- 302 PRELÓŽKA VEDENIA VEREJNÉHO OSVETLENIA
- 303 PRELÓŽKA MIESTNEHO ROZVÁŽAJU
- 303 PRELÓŽKA OZNAMOVÁČEHO VEDENIA
- 400 OCHRANA PLYNOVÉHO VEDENIA ST
- 401 OCHRANA VODOVODNEHO VEDENIA
- 402 OCHRANA OZNAMOVÁČEHO VEDENIA
- 500 SADOVÉ ÚPRAVY

- LEGENDA:**
- PLOCHY NÁVRHU:**
- POVRCH Z ASFALTOVÉHO BETÓNU
 - VJAZDY
 - SPEVNENÝ OSTROVČEK
 - ZAHUMUSOVANIE, ZELEN
 - CHODNÍK
 - PRIECHOD PRE CYKLISTOV

- NÁVRH:**
- HRANA NÁVRHU
 - OS KOMUNIKÁCIE
 - VODOROVNÉ DOPRAVNÉ ZNAČENIE
 - EXISTUJÚCE VODOROVNÉ DOP. ZNAČENIE

- EXISTUJÚCE INŽ. SIETE:**
- VODOVODNÉ POTRUBIE
 - KANALIZAČNÁ STOKA
 - SPLAŠKOVÁ KANALIZÁCIA
 - PLYNOVODNÉ POTRUBIE NTL
 - PLYNOVODNÉ POTRUBIE STL
 - VONKÁJŠIE SÍLOVÉ VEDENIE NN
 - VEDENIE VEREJNÉHO OSVETLENIA
 - INFOR. VEDENIE

SOURAD. SYSTÉM: S-JTSK

VYPRACOVANÝ ING. M. KURČA	DATUM 12/2021	ÚČEL TŠ	MIERKA 1:500
NÁZOV VÝKRESU PREHLADNÁ SITUÁCIA			OŠ. VÝKRESU 2

TECHNICKÁ ŠTÚDIA
 VÝŠKOVÝ SYSTÉM, B.p.v.

 Príloha k návrhu
 na územie a inžinierske dielo
 číslo 5. 02. 01. 01. 01