ÚZEMNÝ PLÁN CENTRÁLNEJ MESTSKEJ ZÓNY TRNAVA

Zmena 01/2019

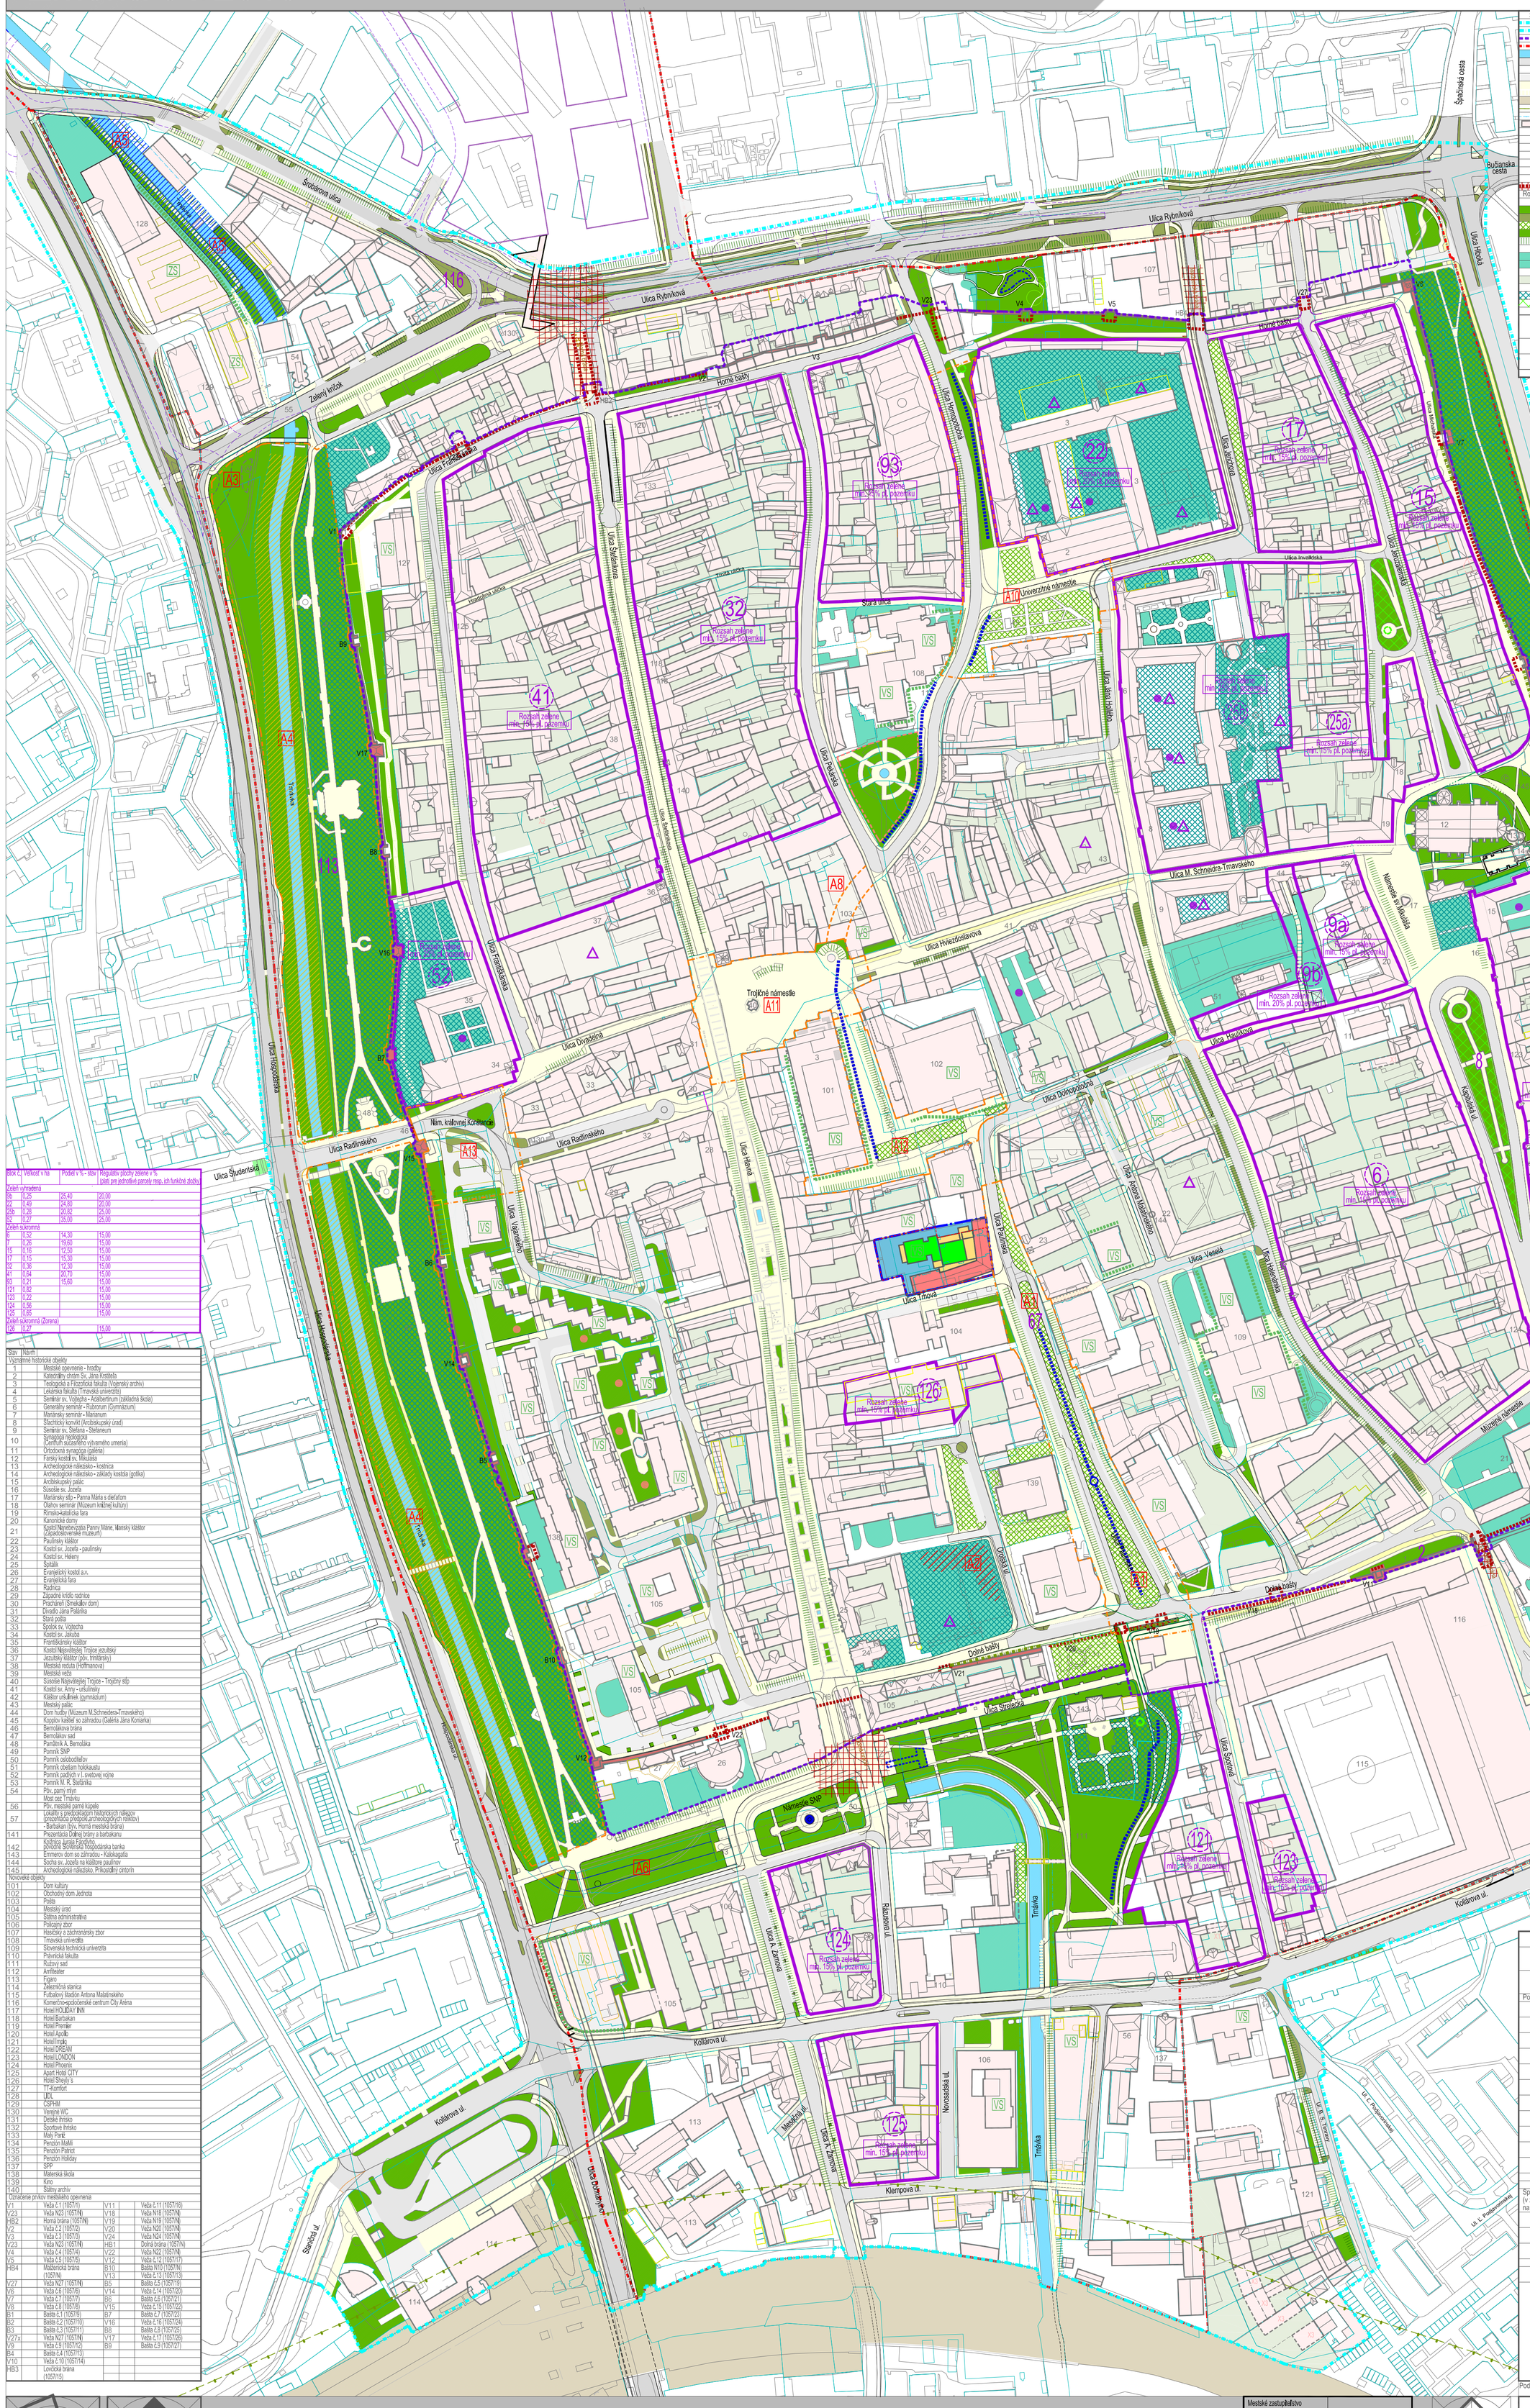
Ulica Rybníková
Sirotárova ulica
Zelený kríček
Horné bašty
Ulica Františkánska
Ulica Hlavná
Ulica Štefánikova
Ulica Hlboká
Ulica Jána Pajštúna
Ulica Hviezdoslavova
Ulica Dlhá
Ulica Invalidská
Ulica Antona Malatinského
Ulica Veselá
Ulica M. Schneidra-Trnavského
Ulica Hawlikova
Ulica Dominikánska
Ulica Radlinského
Ulica Šafárikova
Ulica Hospodárska
Ulica Hollého
Ulica Trhová
Ulica Strelecká
Ulica Sportová
Dolné bašty
Námestie SNP
Trojičné námestie
Múzejné námestie
Námestie sv. Mikuláša
Kollárova ul.
Klempova ul.
Novosadská ul.
Mesačná ul.
Ulica K. Zamkovej
Ulica Dr. Vladimíra Clementisa
Ulica Bohdana Lacha
Ulica A. Zamkovej
Ratzerova ul.
Trnávka
Kamenná ul.
Kamenná ul.
Ulica Slatinská
Spartakovská
Starohájska ulica
Bučianska cesta
Špačinská cesta
Ulica Tulipánová
Ulica Ľ. Podhorského
Ul. R. S. Tmavý
Stanická ul.
Ulica Dr. Vladimíra Clementisa
Ulica Hospodárska
Ulica Radlinského
Ulica Študentská
Nám. kráľovnej Konštancie
Ulica Vagonárska
Ulica Palárska
Ulica Hlavná
Ulica Dr. Vladimíra Clementisa
Ulica Hlboká