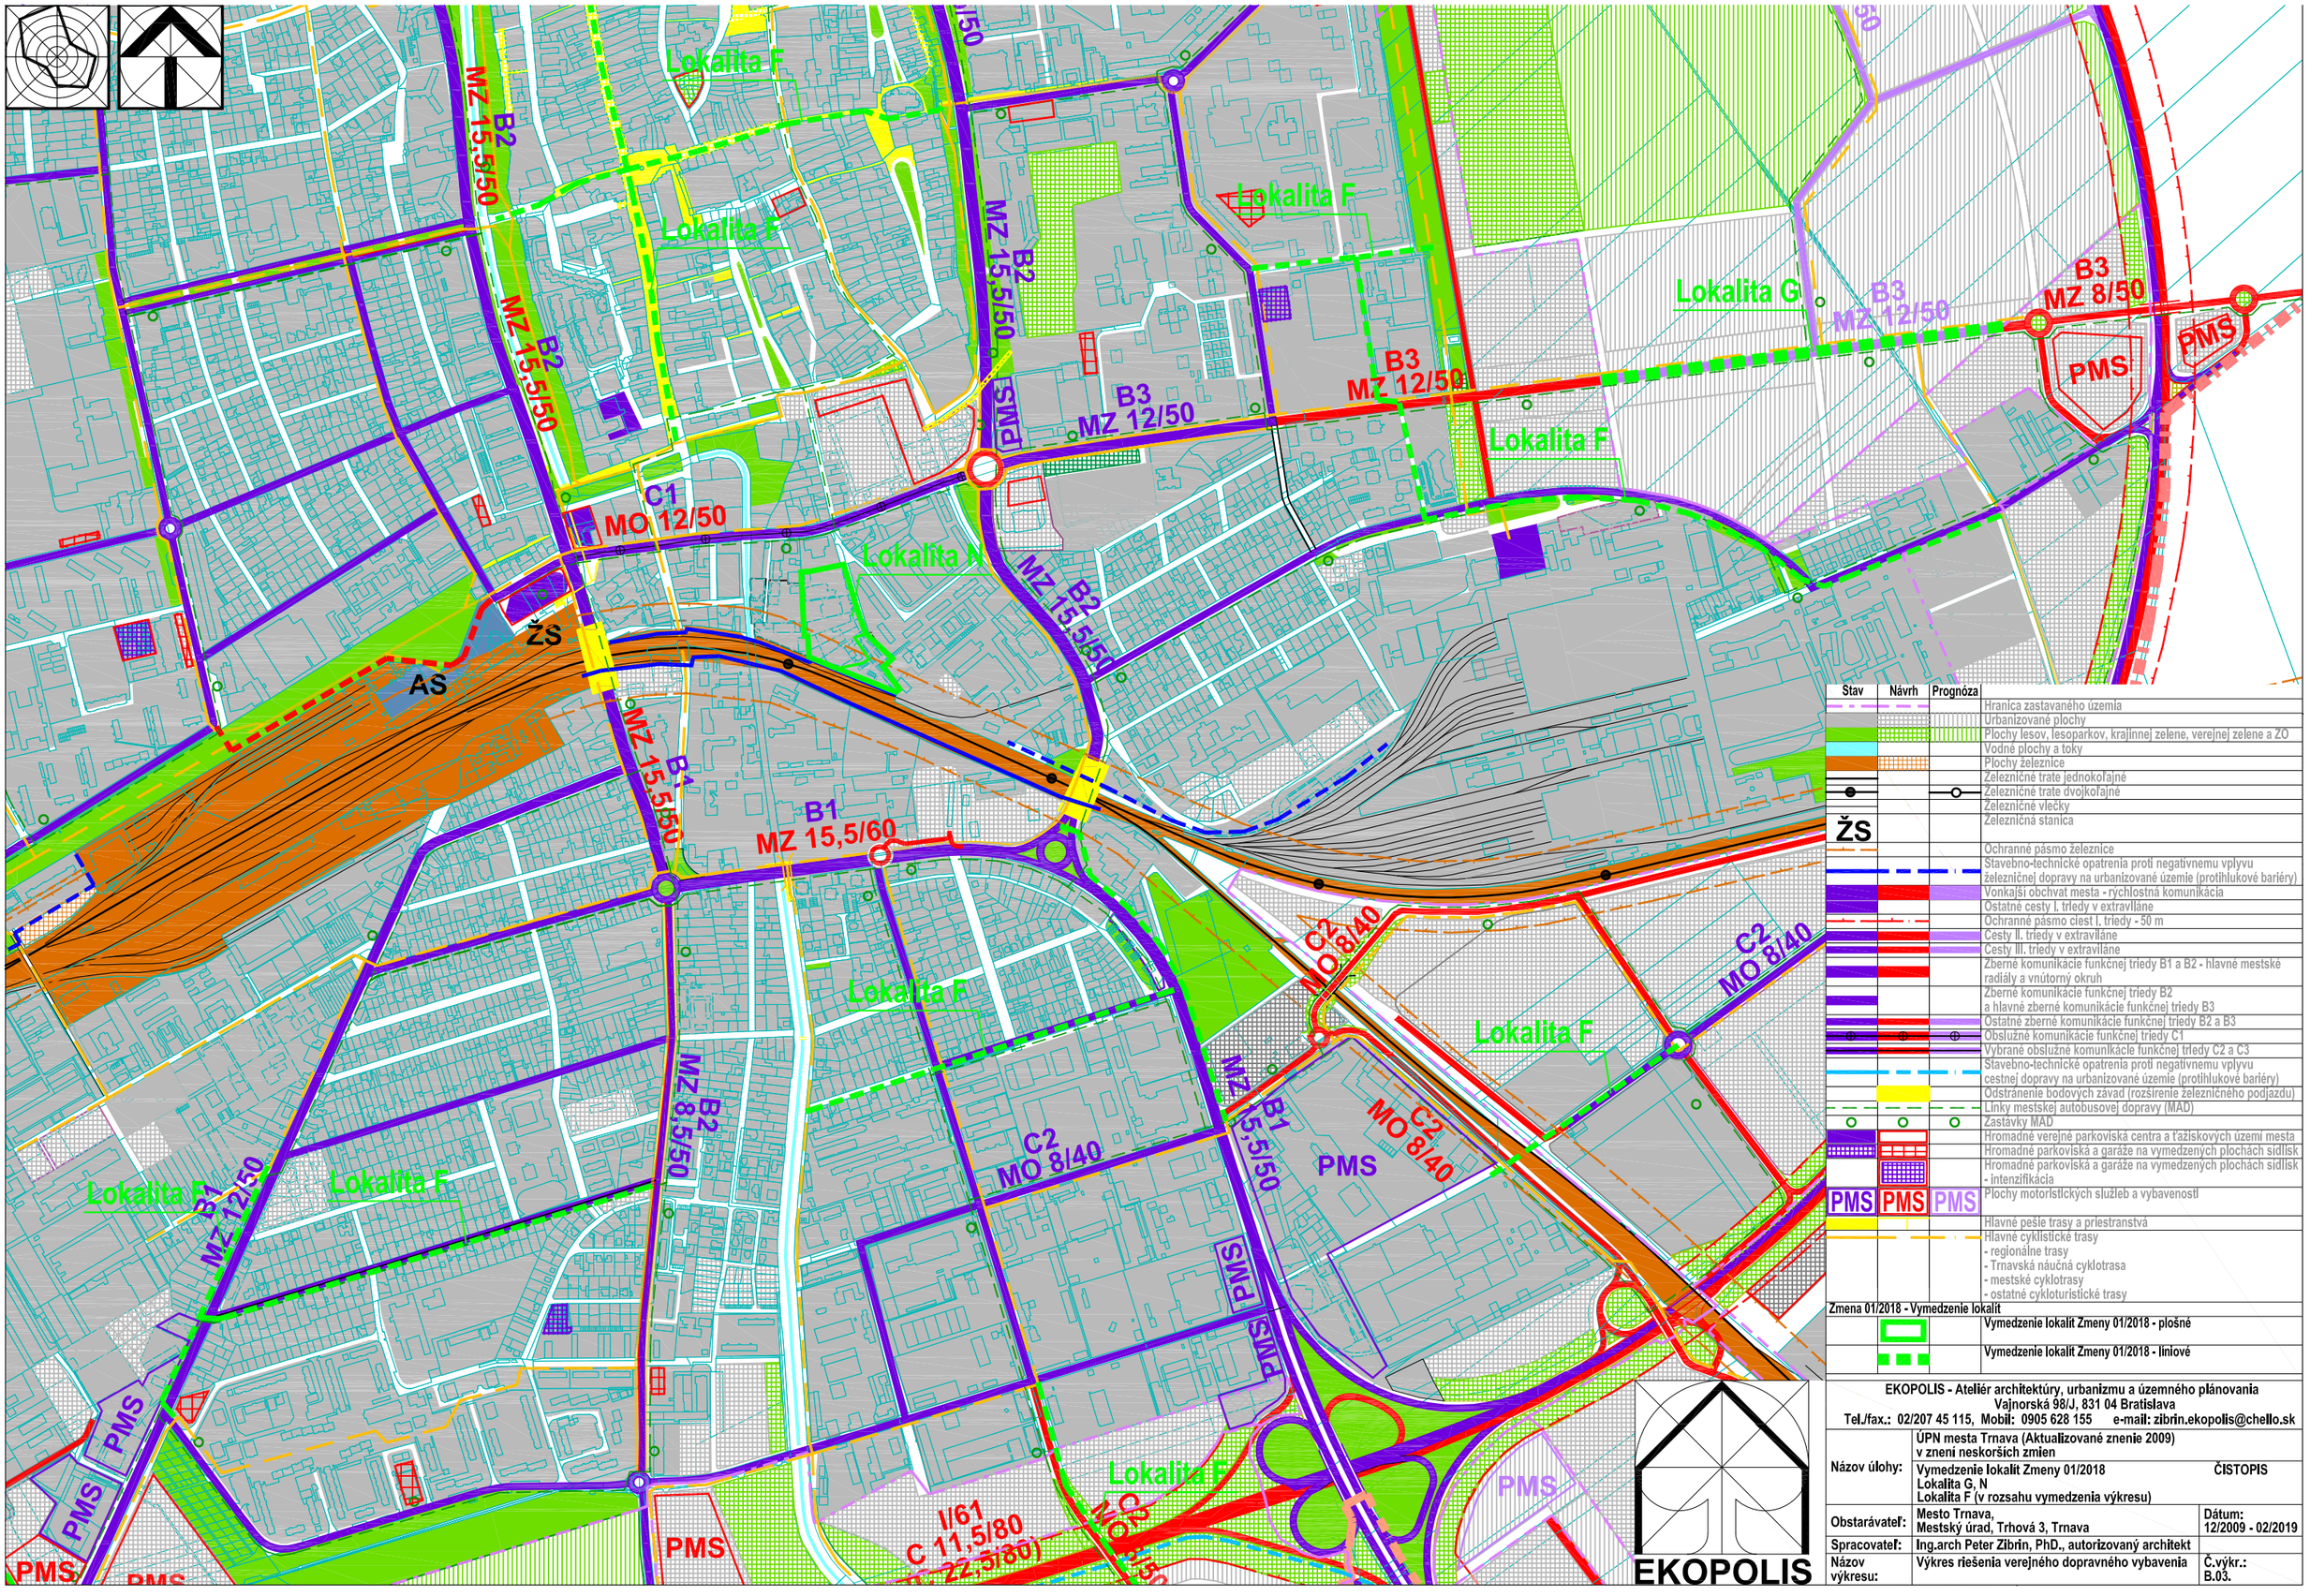

Stav	Návrh	Prognóza	
			Hranica zastavaného územia
			Urbanizované plochy
			Plochy lesov, lesoparkov, krajinnej zelene, verejnej zelene a ZO
			Vodné plochy a toky
			Plochy železníce
			Železničné trate jednokoľajné
			Železničné trate dvojkoľajné
			Železničné vlečky
ŽS			Železničná stanica
			Ochranné pásmo železnice
			Stavebno-technické opatrenia proti negatívnemu vplyvu železničnej dopravy na urbanizované územie (protihlukové bariéry)
			Vonkajší obchvat mesta - rýchlostná komunikácia
			Ostatné cesty I. triedy v extraviláne
			Ochranné pásmo ciest I. triedy - 50 m
			Cesty II. triedy v extraviláne
			Cesty III. triedy v extraviláne
			Zberné komunikácie funkčnej triedy B1 a B2 - hlavné mestské radiály a vnútorný okruh
			Zberné komunikácie funkčnej triedy B2 a hlavné zberné komunikácie funkčnej triedy B3
			Ostatné zberné komunikácie funkčnej triedy B2 a B3
			Obslužné komunikácie funkčnej triedy C1
			Vybrané obslužné komunikácie funkčnej triedy C2 a C3
			Stavebno-technické opatrenia proti negatívnemu vplyvu cestnej dopravy na urbanizované územie (protihlukové bariéry)
			Odstránenie bodových závad (rozšírenie železničného podjazdu)
			Linky mestskej autobusovej dopravy (MAD)
			Zastávky MAD
			Hromadné verejné parkoviská centra a ťažiskových území mesta
			Hromadné parkoviská a garáže na vymedzených plochách sídlisk
			Hromadné parkoviská a garáže na vymedzených plochách sídlisk - intenzifikácia
PMS	PMS	PMS	Plochy motoristických služieb a vybavenosti
			Hlavné pešie trasy a priestranstvá
			Hlavné cyklistické trasy - regionálne trasy - Trnavská náučná cyklotrasa - mestské cyklotrasy - ostatné cykloturistické trasy
Zmena 01/2018 - Vymedzenie lokalít			
			Vymedzenie lokalít Zmeny 01/2018 - plošné
			Vymedzenie lokalít Zmeny 01/2018 - liniové

EKOPOLIS - Ateliér architektúry, urbanizmu a územného plánovania
Vajnorská 98/J, 831 04 Bratislava
Tel./fax.: 02/207 45 115, Mobil: 0905 628 155 e-mail: zibrin.ekopolis@chello.sk

Názov úlohy:	ÚPN mesta Trnava (Aktualizované znenie 2009) v znení neskorších zmien Vymedzenie lokalít Zmeny 01/2018 ČISTOPIS Lokalita G, N Lokalita F (v rozsahu vymedzenia výkresu)	
Obstarávateľ:	Mesto Trnava, Mestský úrad, Trhová 3, Trnava	Dátum: 12/2009 - 02/2019
Spracovateľ:	Ing.arch Peter Zibrín, PhD., autorizovaný architekt	
Názov výkresu:	Výkres riešenia verejného dopravného vybavenia	Č.výkr.: B.03.