


Atelier architektúry, urbanizmu a územného plánovania Vajnorská 98/J, 831 04 Bratislava Tel./fax.: 02/207 45 115, Mobil: 0905 628 155 e-mail: zibrin.ekopolis@chello.sk		
Návrh úlohy:	Zmena 05/2020 Lokalita H - Krížovatka na Strojárskej ulici Lokalita J - Prepojovacia komunikácia Bratislavská - Nerudova ulica Lokalita M - Bytová výstavba pri Prechodnej ulici Lokalita O - Dopravné prepojenie I/61 - II/504 - I/51 Lokalita P - Cyklotrasa Strky	ČISTOPIS
Obstarávateľ:	Mesto Trnava, Mestský úrad, Trhová 3, Trnava	Dátum: 06/2020
Spracovateľ:	Ing. arch Peter Zibrín, PhD., autorizovaný architekt	
Návrh výkresu:	Výkres riešenia verejného dopravného vybavenia	Č.výkr.: B.03, Mierka: 1:10 000

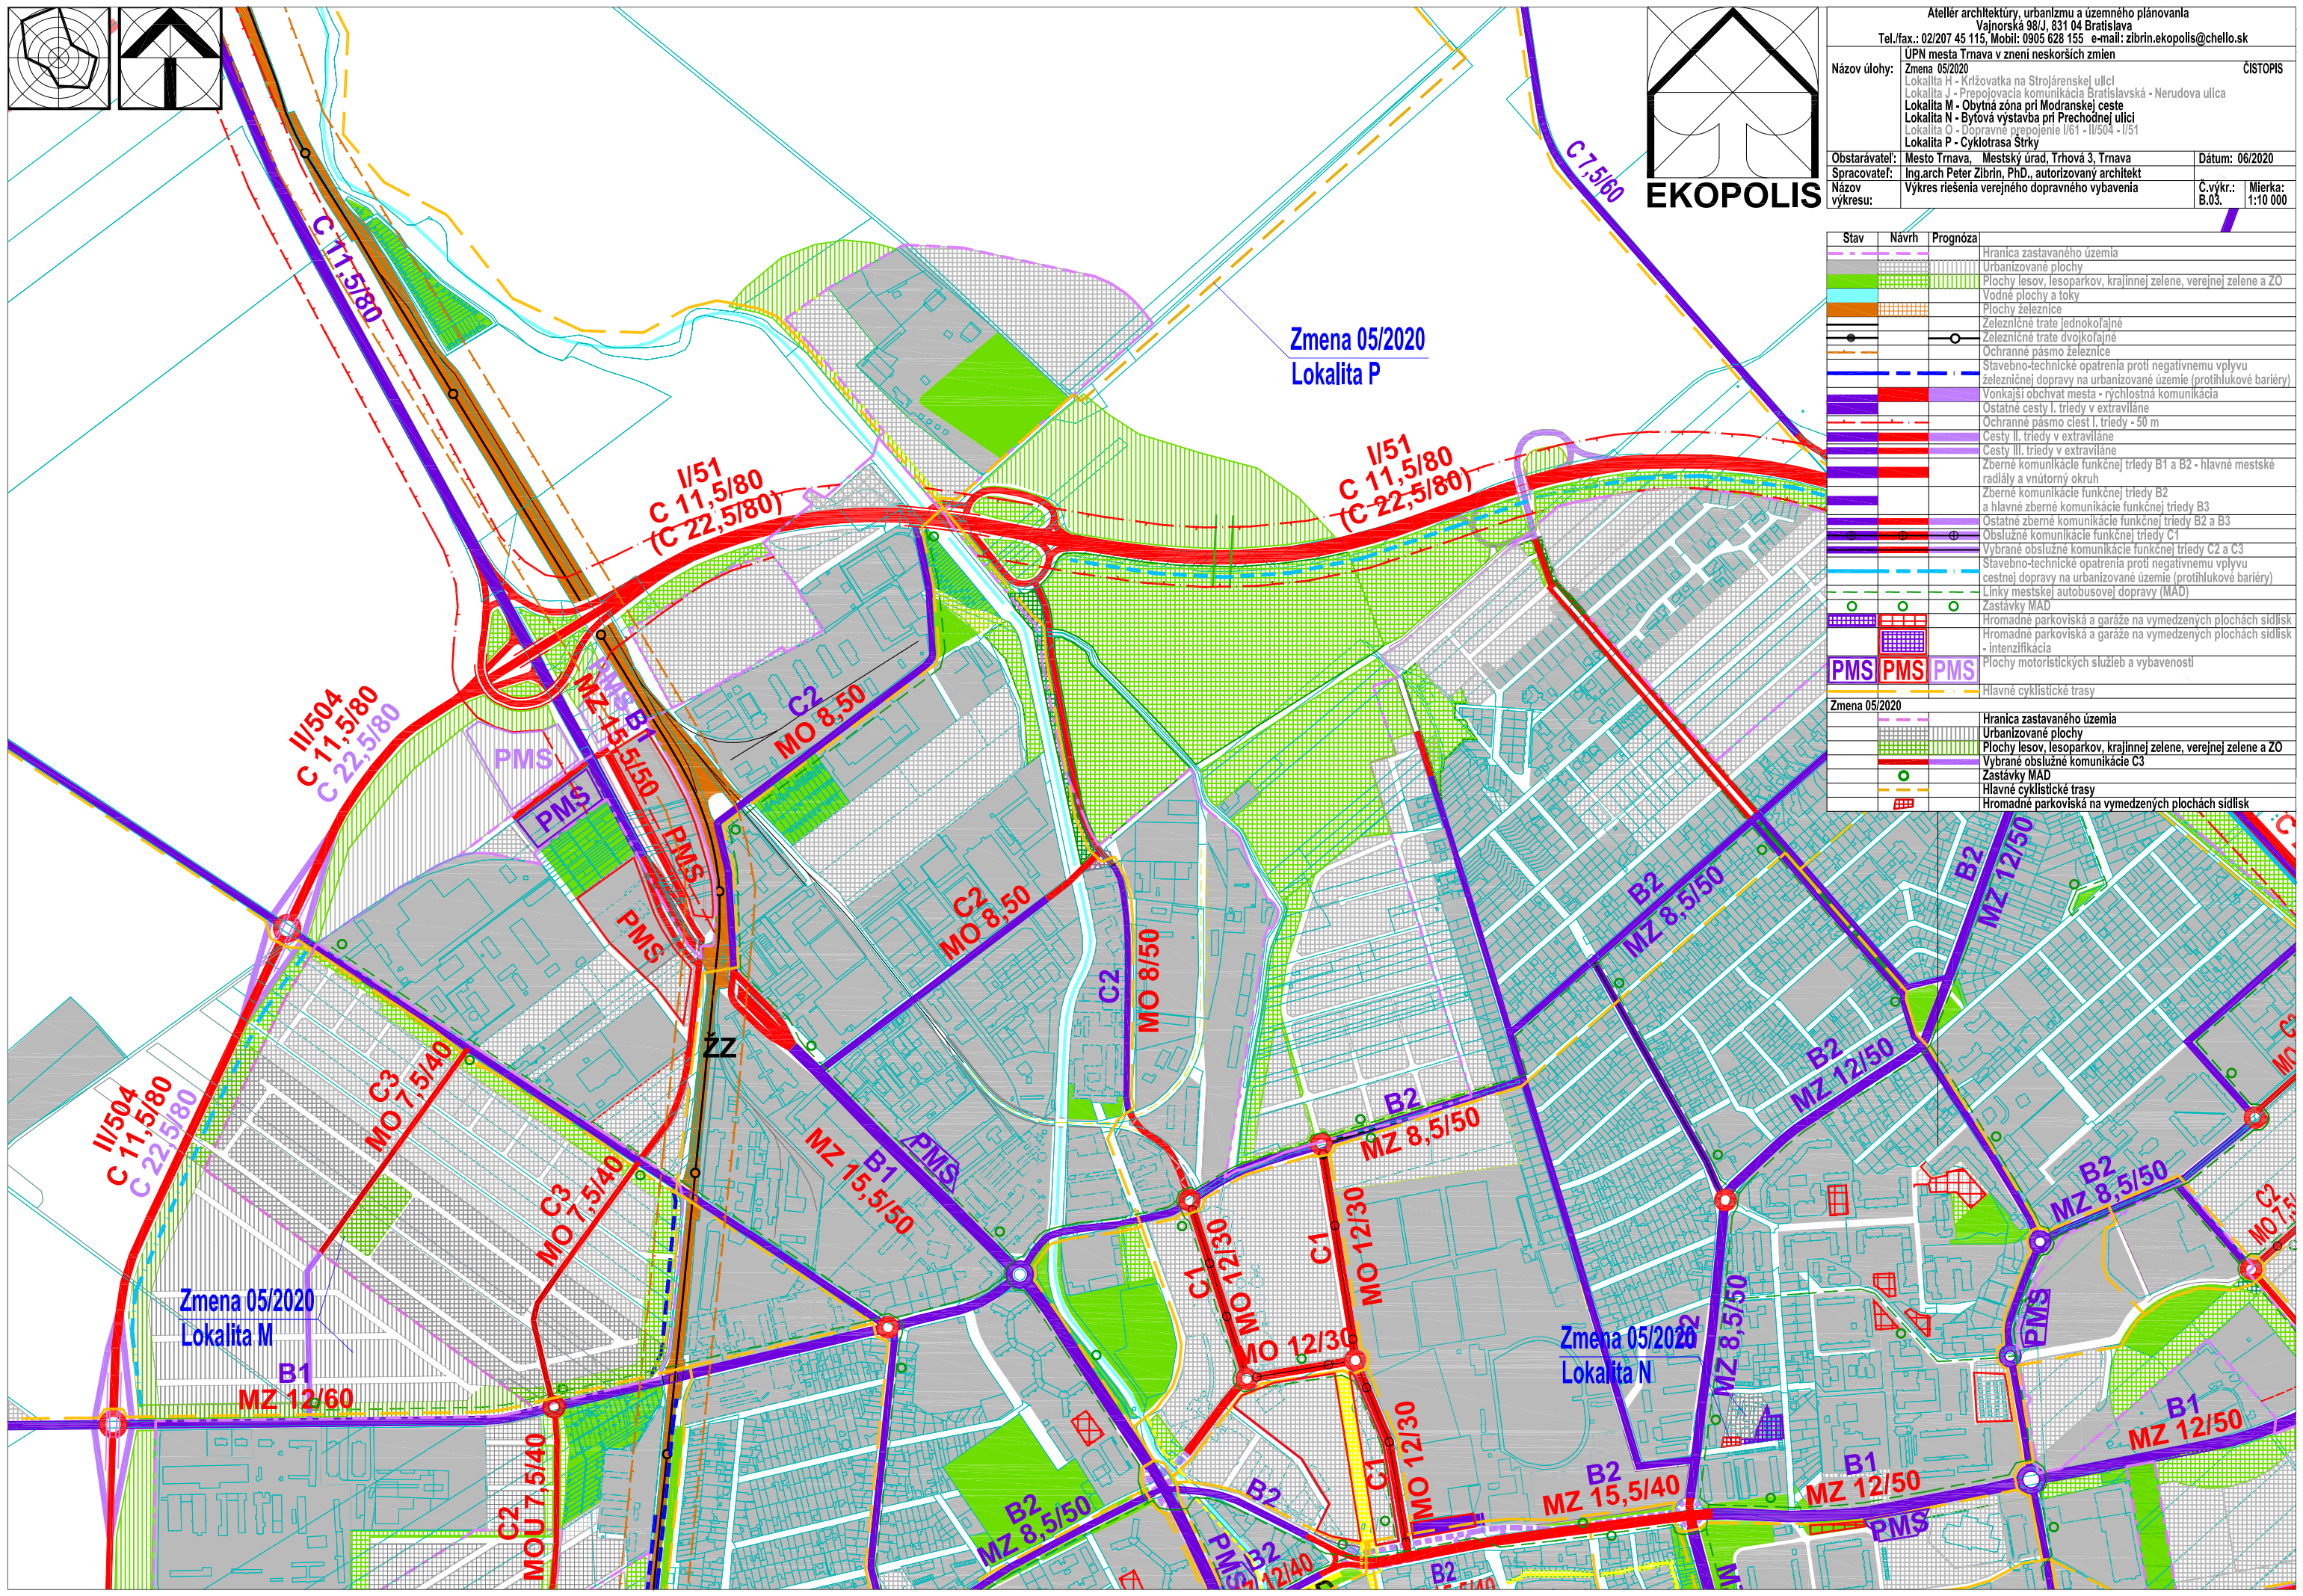

Stav	Návrh	Prognóza
		Hranica zastavaného územia
		Urbanizované plochy
		Plochy lesov, lesoparkov, krajinnej zelene, verejnej zelene a ZO
		Vodné plochy a toky
		Plochy železnice
		Železničné trate jednokoľajné
		Železničné trate dvojkolajné
		Ochranné pásmo železnice
		Stavebno-technické opatrenia proti negatívnemu vplyvu železničnej dopravy na urbanizované územie (protihlukové bariéry)
		Vonkajší obchvat mesta - rýchlostná komunikácia
		Ostnaté cesty I. triedy v extraviláne
		Ochranné pásmo ciest I. triedy - 50 m
		Cesty II. triedy v extraviláne
		Cesty III. triedy v extraviláne
		Zberné komunikácie funkčnej triedy B1 a B2 - hlavné mestské radiály a vnútorný okruh
		Zberné komunikácie funkčnej triedy B2 a hlavné zberné komunikácie funkčnej triedy B3
		Ostatné zberné komunikácie funkčnej triedy B2 a B3
		Obslužné komunikácie funkčnej triedy C1
		Vybrané obslužné komunikácie funkčnej triedy C2 a C3
		Stavebno-technické opatrenia proti negatívnemu vplyvu cestnej dopravy na urbanizované územie (protihlukové bariéry)
		Linky mestskej autobusovej dopravy (MAD)
		Zastávky MAD
		Hromadné parkoviská a garáže na vymedzených plochách sídlisk
		Hromadné parkoviská a garáže na vymedzených plochách sídlisk - Intenzifikácia
		Plochy motoristických služieb a vybavenosti
		Hlavné cyklistické trasy
Zmena 05/2020		Hranica zastavaného územia
Zmena 05/2020		Urbanizované plochy
Zmena 05/2020		Plochy lesov, lesoparkov, krajinnej zelene, verejnej zelene a ZO
Zmena 05/2020		Vybrané obslužné komunikácie C3
Zmena 05/2020		Zastávky MAD
Zmena 05/2020		Hlavné cyklistické trasy
Zmena 05/2020		Hromadné parkoviská na vymedzených plochách sídlisk