


Atelier architektúry, urbanizmu a územného plánovania
 Vajnorská 98/J, 831 04 Bratislava
 Tel./fax.: 02/207 45 115, Mobil: 0905 628 155 e-mail: zibrin.ekopolis@chello.sk

Název úlohy: Zmena 05/2020 ÚPN mesta Trnava v znení neskorších zmien CÍSTOPIS

Obstarávateľ: Mesto Trnava, Mestský úrad, Trhová 3, Trnava Datum: 06/2020

Spracovateľ: Ing. arch. Peter Zibrín, Ph.D., autorizovaný architekt

Název výkresu: Výkres riešenia verejného technického vybavenia C.výkr.: B.04. Mierka: 1:10 000

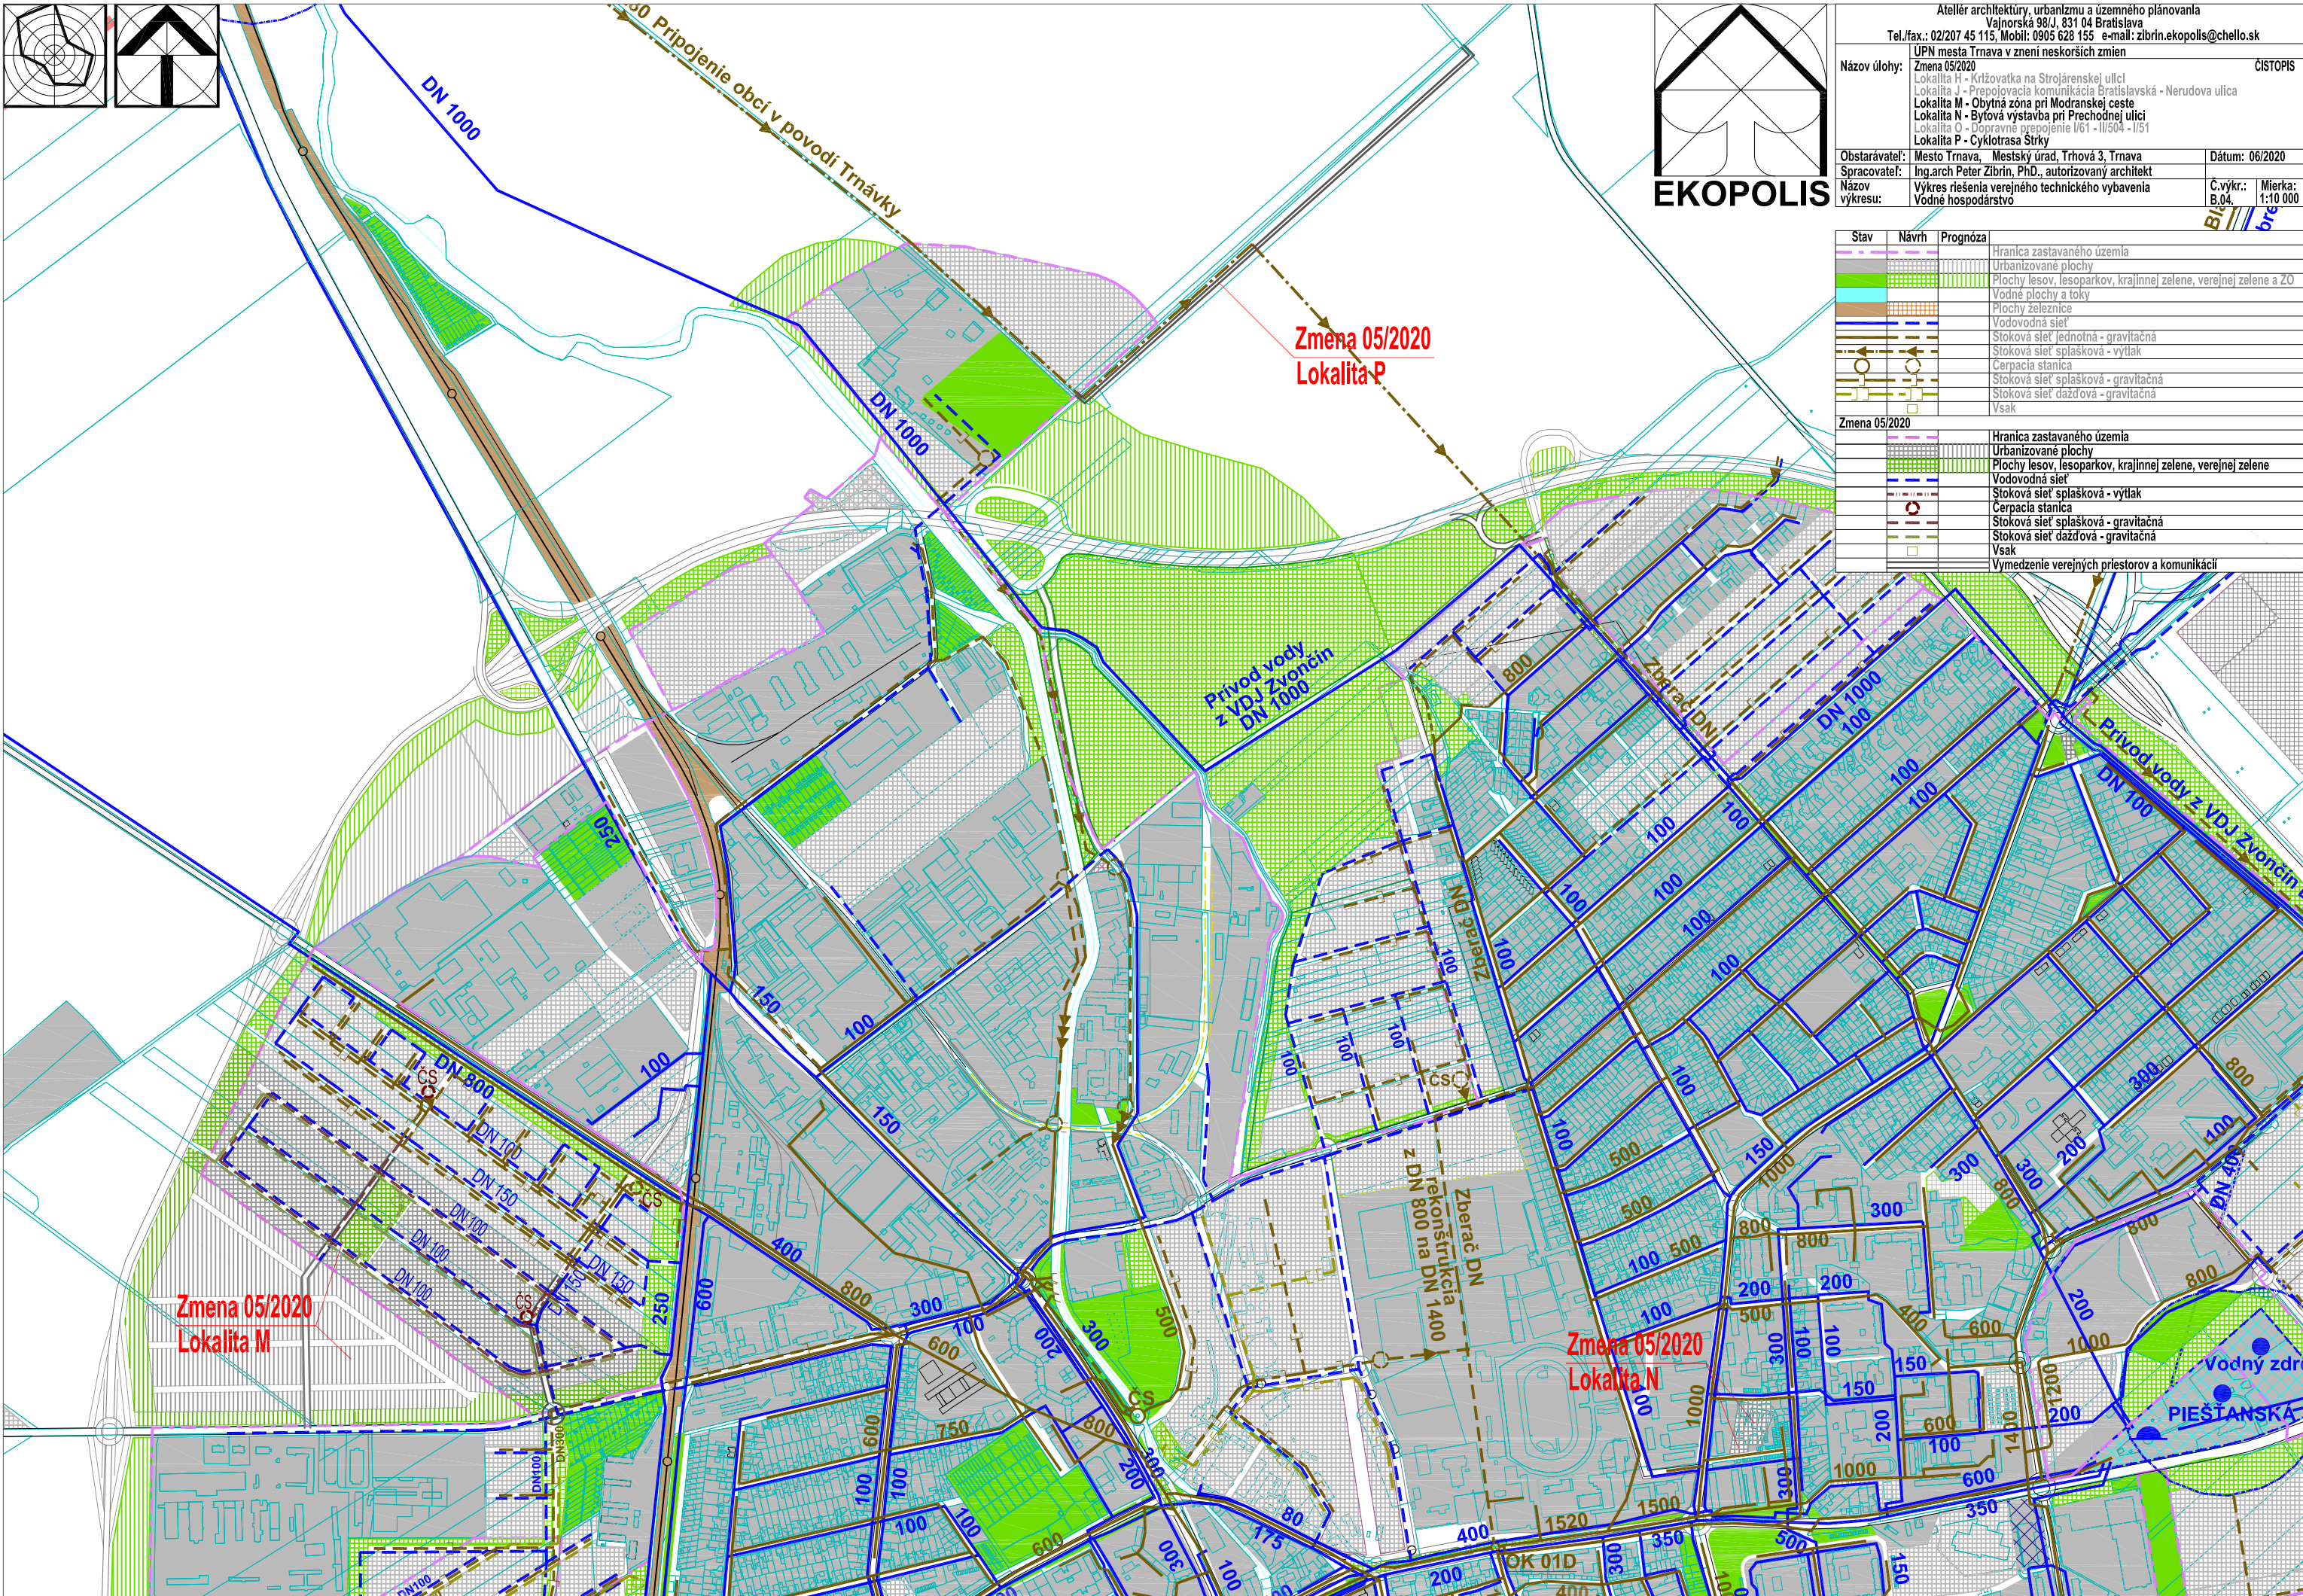

Stav	Návrh	Prognóza
[Symbol]	[Symbol]	Hranica zastavaného územia
[Symbol]	[Symbol]	Urbanizované plochy
[Symbol]	[Symbol]	Plochy lesov, lesoparkov, krajinnej zelene, verejnej zelene a ZO
[Symbol]	[Symbol]	Vodné plochy a toky
[Symbol]	[Symbol]	Plochy železnice
[Symbol]	[Symbol]	Vodovodná sieť
[Symbol]	[Symbol]	Stoková sieť jednotná - gravitačná
[Symbol]	[Symbol]	Stoková sieť spašková - výtlač
[Symbol]	[Symbol]	Čerpačná stanica
[Symbol]	[Symbol]	Stoková sieť spašková - gravitačná
[Symbol]	[Symbol]	Stoková sieť dažďová - gravitačná
[Symbol]	[Symbol]	Vsák
Zmena 05/2020		
[Symbol]	[Symbol]	Hranica zastavaného územia
[Symbol]	[Symbol]	Urbanizované plochy
[Symbol]	[Symbol]	Plochy lesov, lesoparkov, krajinnej zelene, verejnej zelene
[Symbol]	[Symbol]	Vodovodná sieť
[Symbol]	[Symbol]	Stoková sieť spašková - výtlač
[Symbol]	[Symbol]	Čerpačná stanica
[Symbol]	[Symbol]	Stoková sieť spašková - gravitačná
[Symbol]	[Symbol]	Stoková sieť dažďová - gravitačná
[Symbol]	[Symbol]	Vsák
[Symbol]	[Symbol]	Vymedzenie verejných priestorov a komunikácií