

Atelier architektúry, urbanizmu a územného plánovania
 Vajnorská 98/J, 831 04 Bratislava
 Tel./fax.: 02/207 45 115, Mobil: 0905 628 155 e-mail: zibrin.ekopolis@chello.sk


Název úlohy: Zmena 05/2020 ÚPN mesta Trnava v znení neskorších zmien CISTOPIS

Obstarávateľ: Mesto Trnava, Mestský úrad, Trhová 3, Trnava Datum: 06/2020

Spracovateľ: Ing. arch Peter Zibrín, PhD., autorizovaný architekt

Název výkresu: Výkres riešenia verejného technického vybavenia Energetika a spoje

C.vykr.: B.05. Mierka: 1:10 000

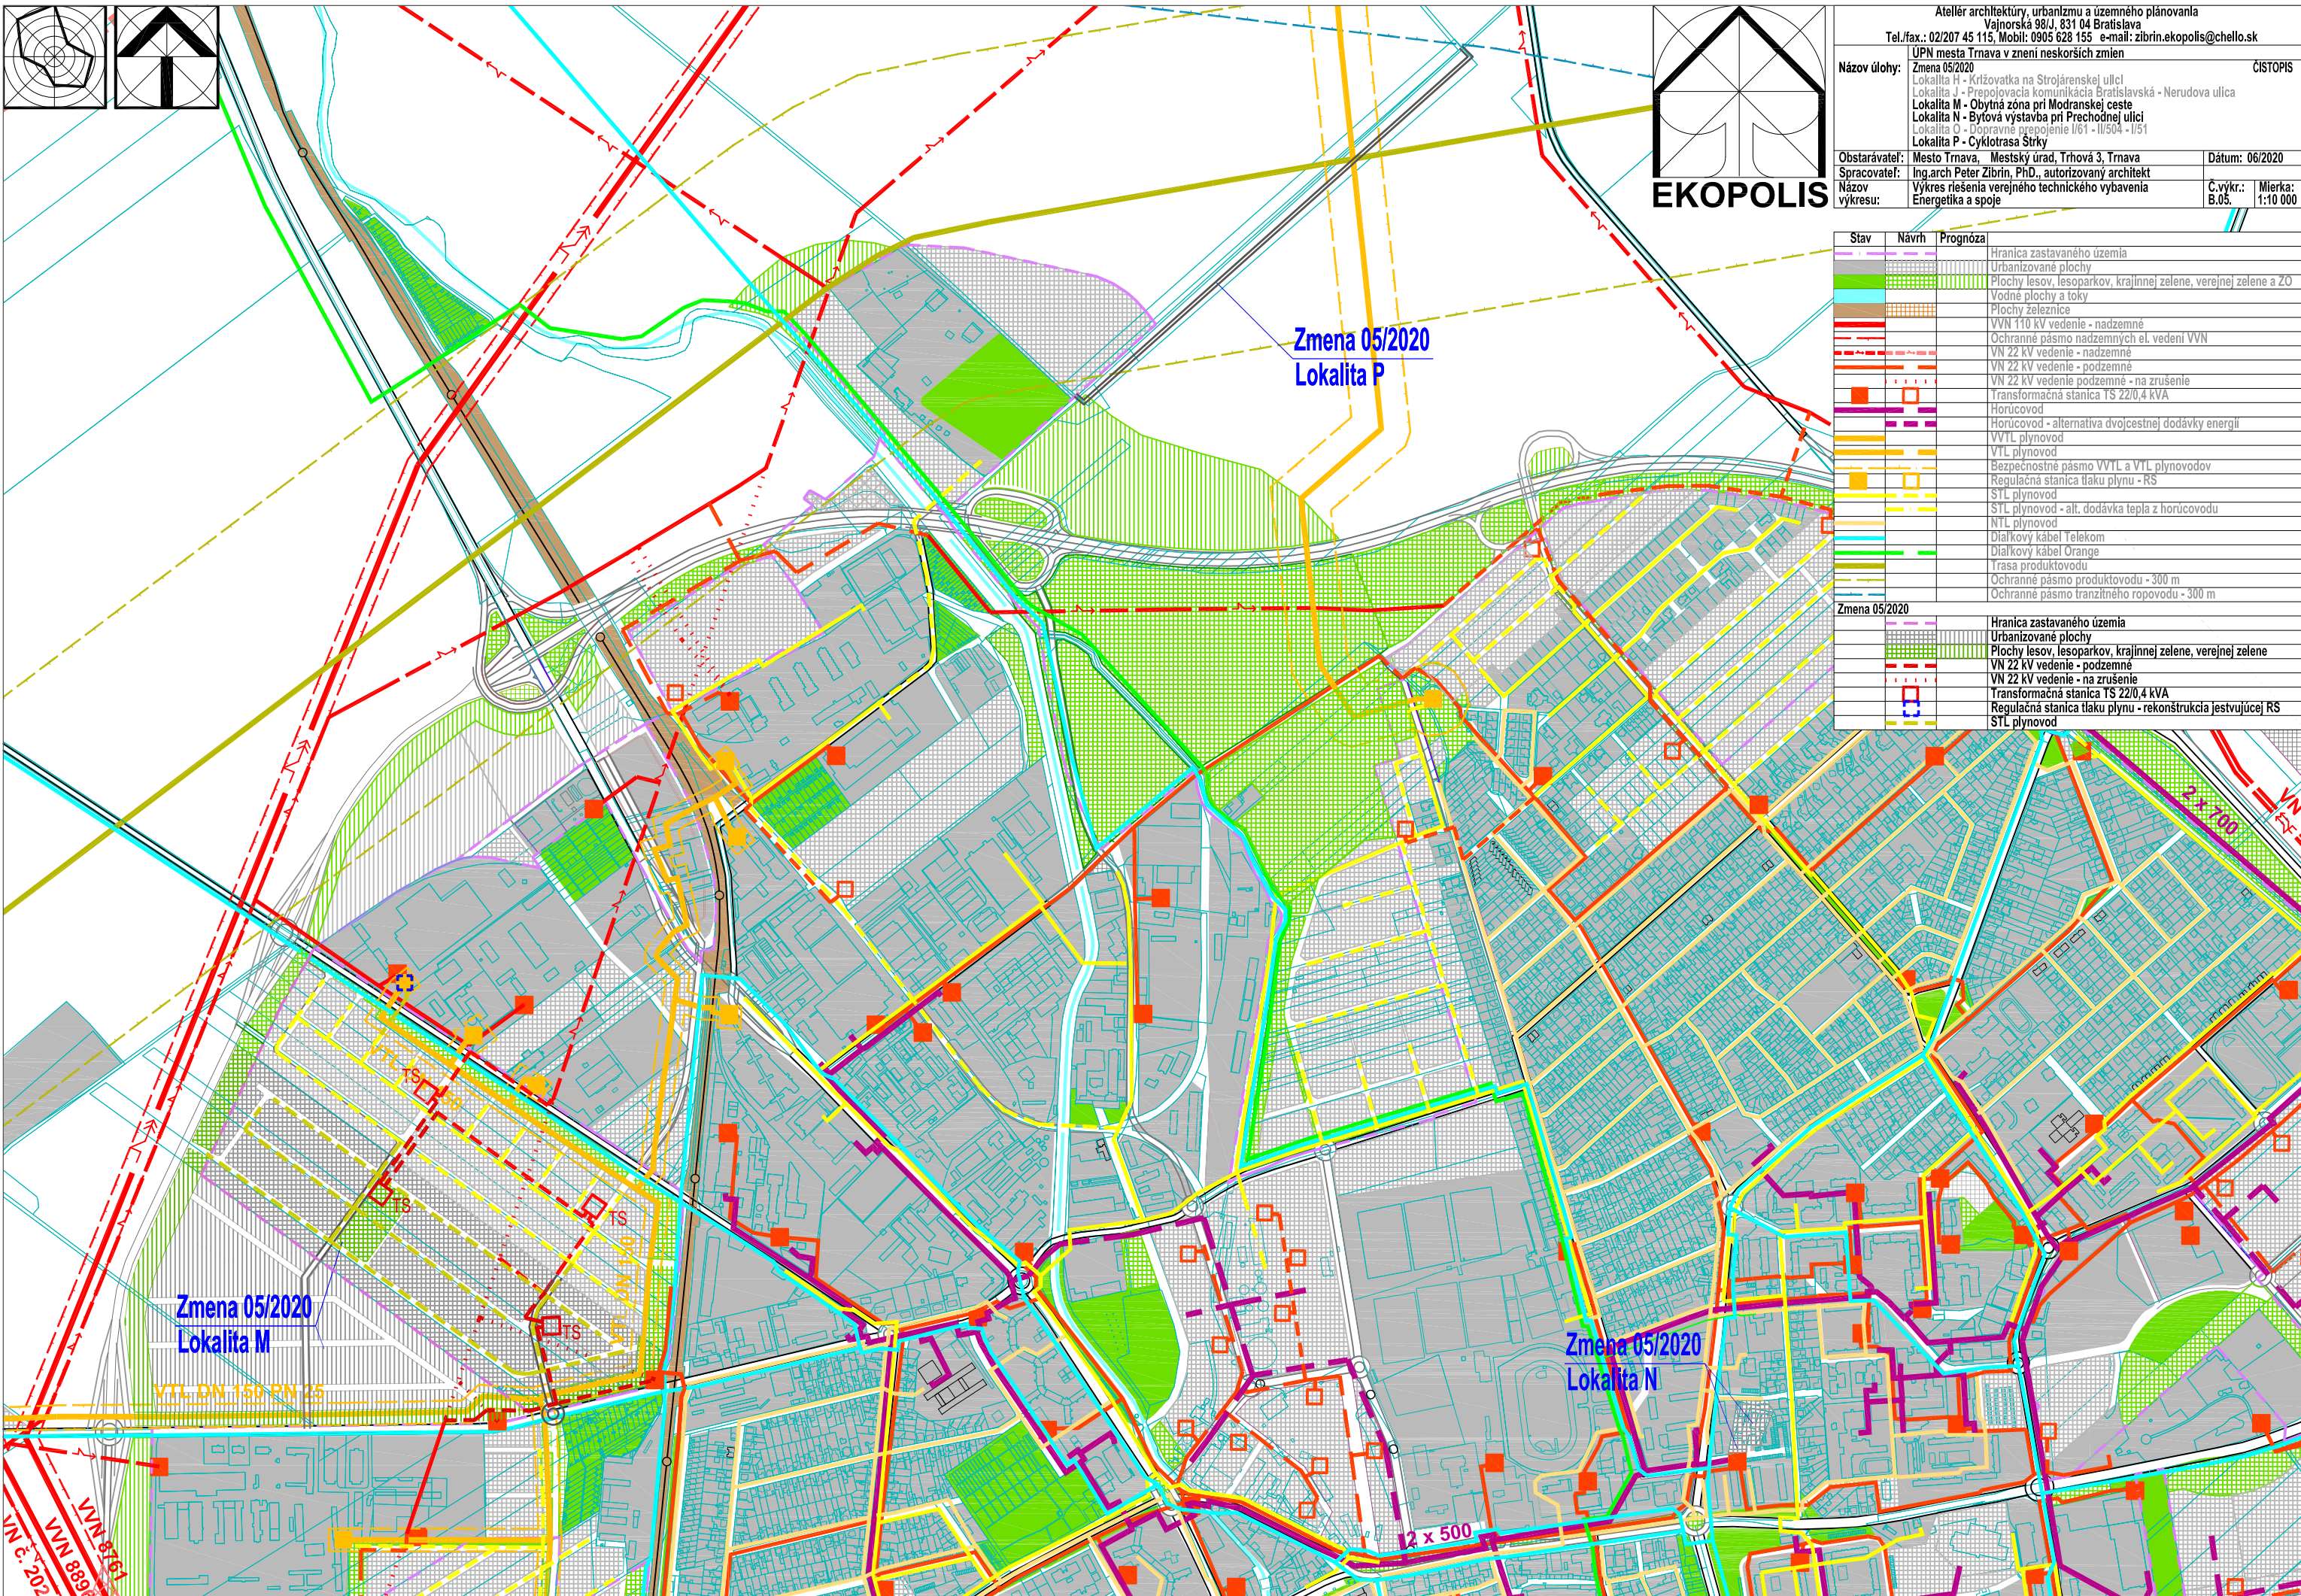

Zmena 05/2020
Lokalita P

Zmena 05/2020
Lokalita M

Zmena 05/2020
Lokalita N

Stav	Návrh	Prognóza
		Hranica zastavaného územia
		Urbanizované plochy
		Plochy lesov, lesoparkov, krajinnej zelene, verejnej zelene a ZO
		Vodné plochy a toky
		Plochy železnice
		VVN 110 kV vedenie - nadzemné
		Ochranné pásmo nadzemných el. vedení VVN
		VN 22 kV vedenie - nadzemné
		VN 22 kV vedenie - podzemné
		VN 22 kV vedenie podzemné - na zrušenie
		Transformačná stanica TS 22/0,4 kVA
		Horúcovod
		Horúcovod - alternatíva dvojcestnej dodávky energií
		VVTL plynovod
		VTL plynovod
		Bezpečnostné pásmo VVTL a VTL plynovodov
		Regulačná stanica tlaku plynu - RS
		STL plynovod
		STL plynovod - alt. dodávka tepla z horúcovodu
		NTL plynovod
		Diaľkový kábel Telekom
		Diaľkový kábel Orange
		Trasa produktovodu
		Ochranné pásmo produktovodu - 300 m
		Ochranné pásmo tranzitného ropovodu - 300 m
Zmena 05/2020		Hranica zastavaného územia
Zmena 05/2020		Urbanizované plochy
Zmena 05/2020		Plochy lesov, lesoparkov, krajinnej zelene, verejnej zelene
Zmena 05/2020		VN 22 kV vedenie - podzemné
Zmena 05/2020		VN 22 kV vedenie - na zrušenie
Zmena 05/2020		Transformačná stanica TS 22/0,4 kVA
Zmena 05/2020		Regulačná stanica tlaku plynu - rekonštrukcia existujúcej RS
Zmena 05/2020		STL plynovod

VVN 8761
 VVN 8892
 VVN 202

VTL DN 150 PN 15

12 x 500