


Atelier architektúry, urbanizmu a územného plánovania  
 Vajnorská 98/J, 831 04 Bratislava  
 Tel./fax.: 02/207 45 115, Mobil: 0905 628 155 e-mail: zibrin.ekopolis@chello.sk

Název úlohy: ÚPN mesta Trnava v znení neskorších zmien CISTOPIS  
 Vymedzenie lokalít Zmena 05/2020  
 Lokalita H - Krížovatka na Strojárskej ulici  
 Lokalita J - Prepojovacia komunikácia Bratislavská - Nerudova ulica  
 Lokalita M - Obytná zóna pri Modranskej ceste  
 Lokalita N - Býtová výstavba pri Prechodnej ulici  
 Lokalita O - Dopravné prepojenie I/61 - II/504 - I/51  
 Lokalita P - Cyklotrasa Strky

Obstarávateľ: Mesto Trnava, Mestský úrad, Trhová 3, Trnava Datum: 12/2009 - 06/2020  
 Spracovateľ: Ing. arch. Peter Zibrín, PhD., autorizovaný architekt  
 Výkres: Vykres riešenia verejného technického vybavenia C.vykr.: B.05.  
 Mierka: 1:10 000

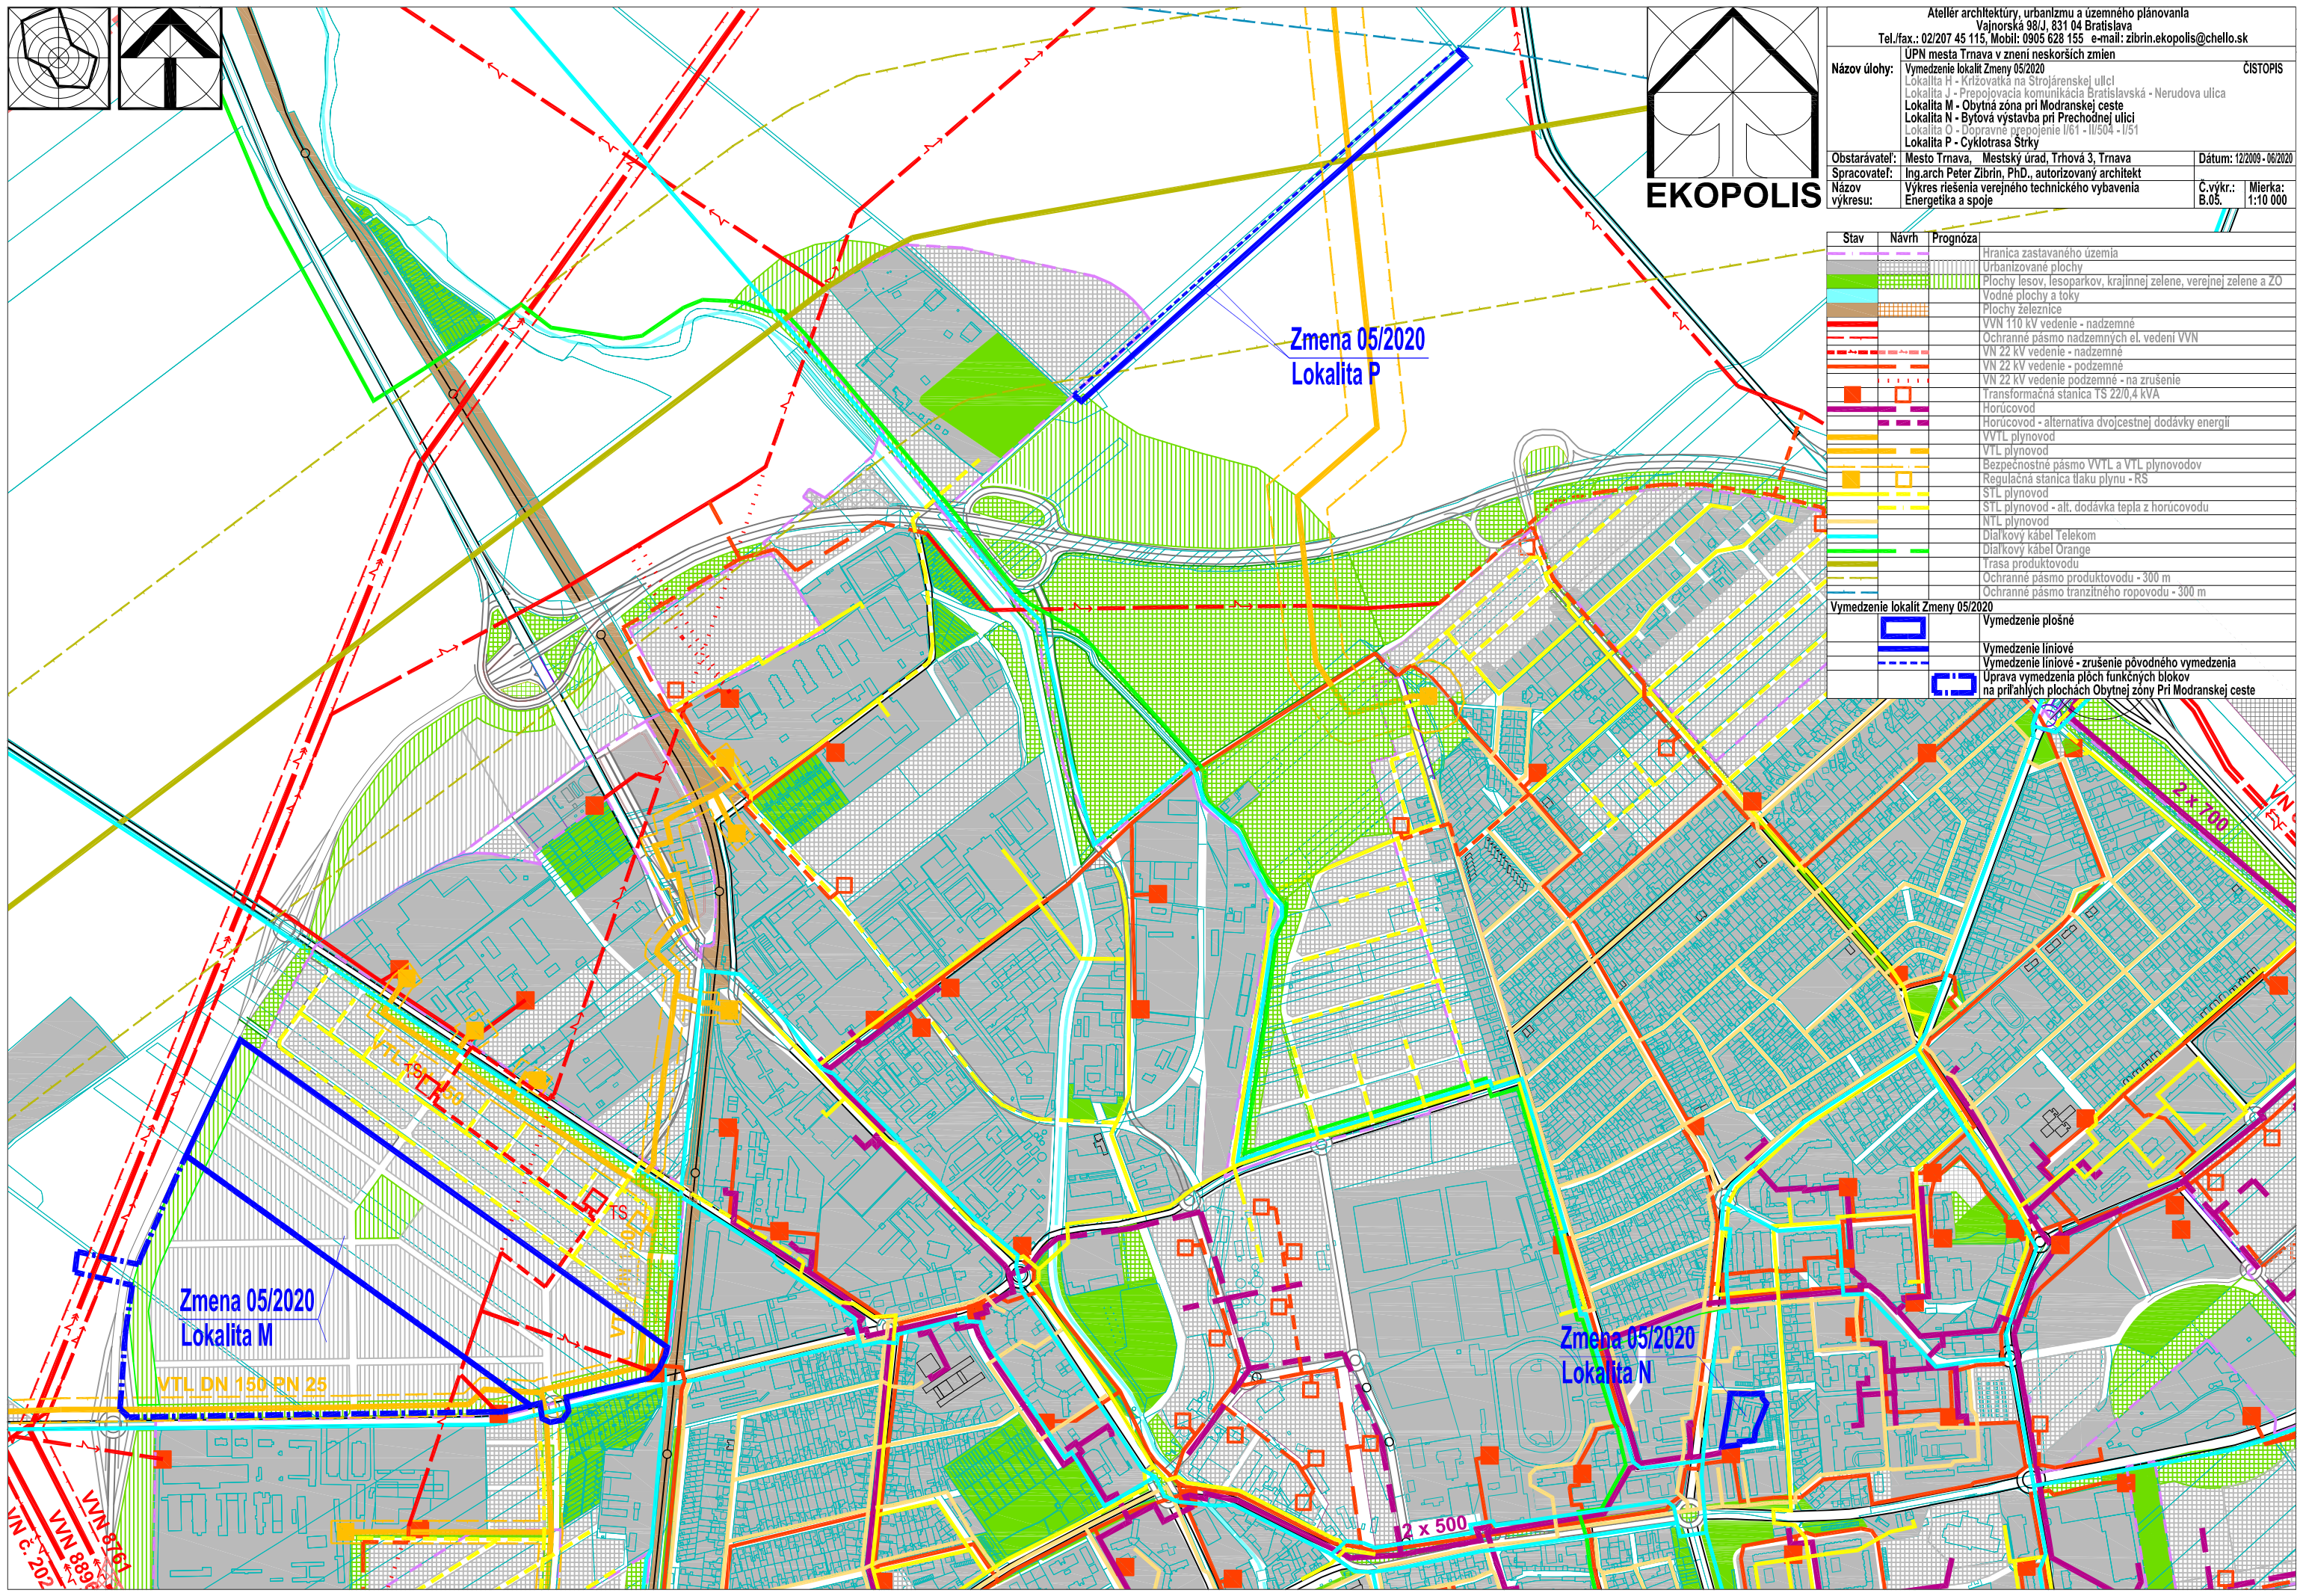

Stav	Návrh	Prognóza
		Hranica zastavaného územia
		Urbanizované plochy
		Plochy lesov, lesoparkov, krajinnej zelene, verejnej zelene a ZO
		Vodné plochy a toky
		Plochy železnice
		VVN 110 kV vedenie - nadzemné
		Ochranné pásmo nadzemných el. vedení VVN
		VN 22 kV vedenie - nadzemné
		VN 22 kV vedenie - podzemné
		VN 22 kV vedenie podzemné - na zrušenie
		Transformačná stanica TS 22/0,4 kVA
		Horúcovod
		Horúcovod - alternatíva dvojcestnej dodávky energií
		VVTL plynovod
		VTL plynovod
		Bezpečnostné pásmo VVTL a VTL plynovodov
		Regulačná stanica tlaku plynu - RS
		STL plynovod
		STL plynovod - alt. dodávka tepla z horúcovodu
		NTL plynovod
		Diaľkový kábel Telekom
		Diaľkový kábel Orange
		Trasa produktovodu
		Ochranné pásmo produktovodu - 300 m
		Ochranné pásmo tranzitného ropovodu - 300 m
		Vymedzenie lokalít Zmena 05/2020
		Vymedzenie plošné
		Vymedzenie líniové
		Vymedzenie líniové - zrušenie pôvodného vymedzenia
		Uprava vymedzenia plôch funkčných blokov na príľahých plochách Obytnej zóny Pri Modranskej ceste

Zmena 05/2020  
Lokalita P

Zmena 05/2020  
Lokalita M

Zmena 05/2020  
Lokalita N

VTL DN 150 PN 25

12 x 500

VVN 8761  
VVN 8895  
VN 202