


Atelier architektúry, urbanizmu a územného plánovania
 Vajnorská 98/J, 831 04 Bratislava
 Tel./fax.: 02/207 45 115, Mobil: 0905 628 155 e-mail: zibrin.ekopolis@chello.sk

Název úlohy: Zmena 05/2020 ÚPN mesta Trnava v znení neskorších zmien CÍSTOPIS

Obstarávateľ: Mesto Trnava, Mestský úrad, Trhová 3, Trnava Datum: 06/2020

Spracovateľ: Ing. arch. Peter Zibrin, PhD., autorizovaný architekt

Název výkresu: Výkres ochrany prírody a tvorby krajiny Č.výkr.: B.06. Mierka: 1:10 000

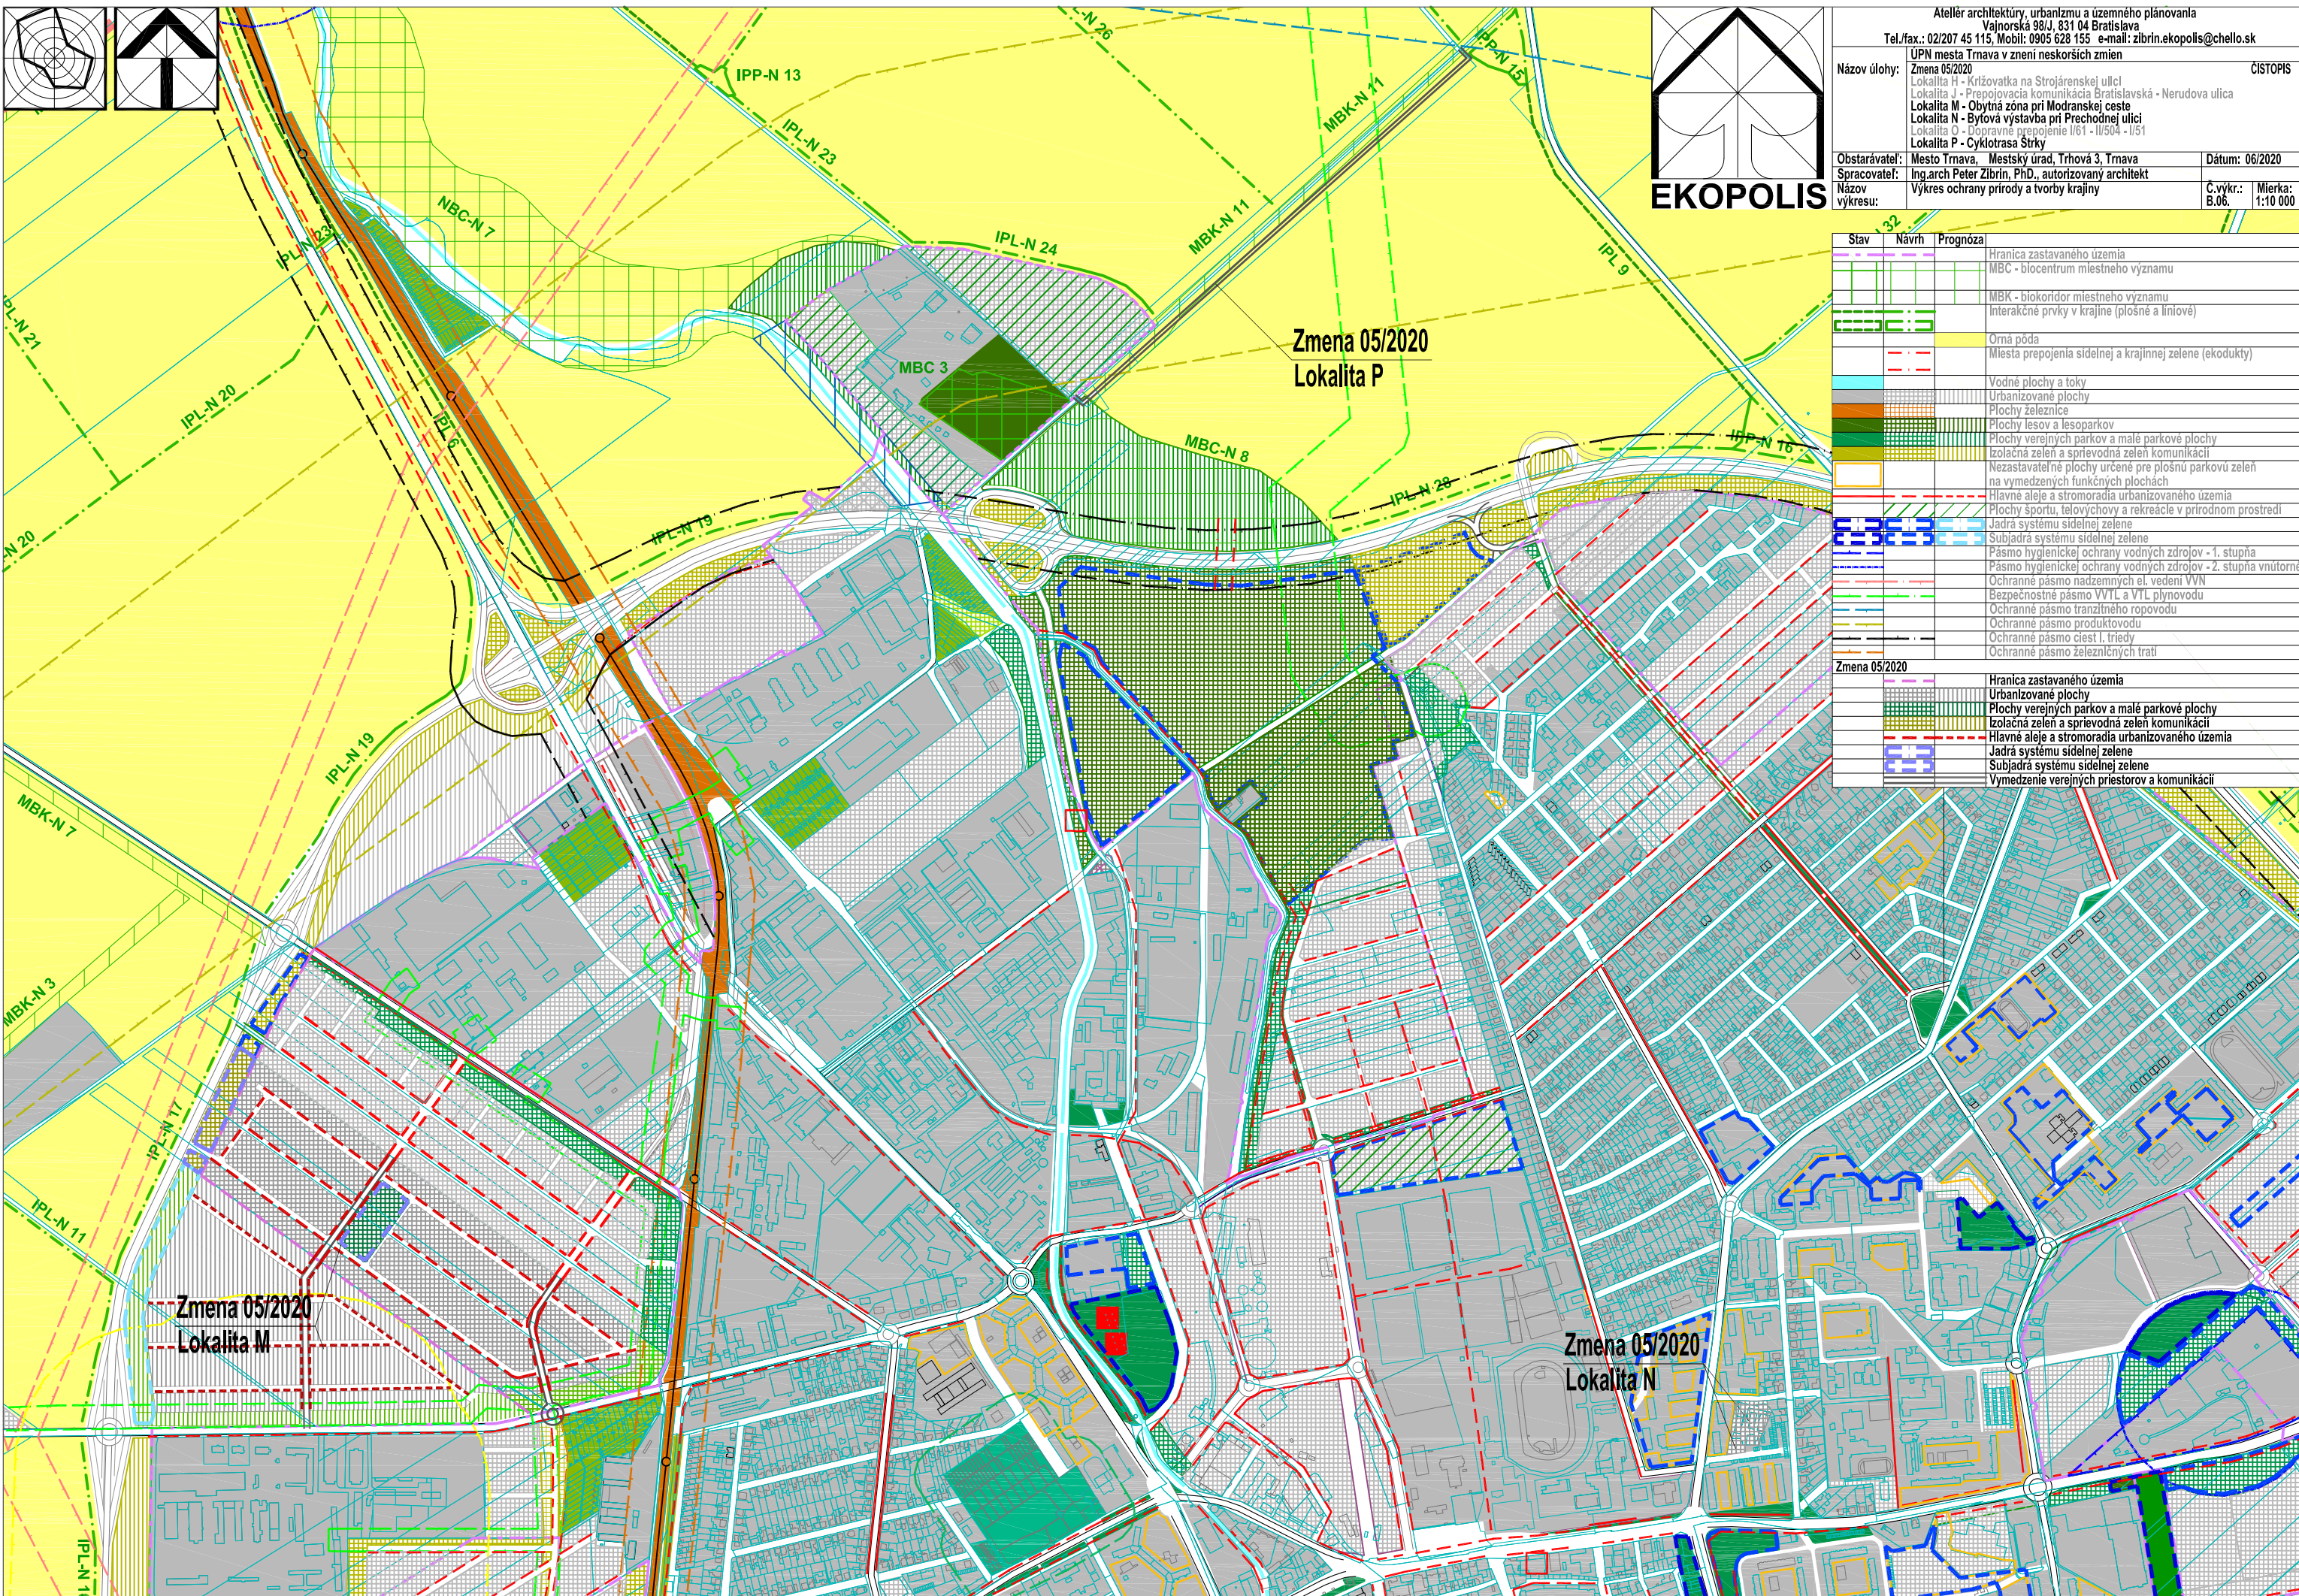

Stav	Návrh	Prognóza
		Hranica zastavaného územia
		MBC - biocentrum miestneho významu
		MBK - biokoridor miestneho významu
		Interakčné prvky v krajine (plošné a liniové)
		Orná pôda
		Miesta prepojenia sídnej a krajnej zelene (ekodukty)
		Vodné plochy a toky
		Urbanizované plochy
		Plochy železnice
		Plochy lesov a lesoparkov
		Plochy verejných parkov a malé parkové plochy
		Izolčná zelen' a sprievodná zelen' komunikácií
		Nezastavané plochy určené pre plošnú parkovú zelen' na vymedzených funkčných plochách
		Hlavné aleje a stromoradia urbanizovaného územia
		Plochy športu, telovýchovy a rekreácie v prírodnom prostredí
		Jadrá systému sídnej zelene
		Subjadrá systému sídnej zelene
		Pásmo hygienickej ochrany vodných zdrojov - 1. stupňa
		Pásmo hygienickej ochrany vodných zdrojov - 2. stupňa vnútorné
		Ochranné pásmo nadzemných el. vedení VVN
		Bezpečnostné pásmo VVTL a VTL plynovodu
		Ochranné pásmo tranzitného ropovodu
		Ochranné pásmo produktovodu
		Ochranné pásmo ciest I. triedy
		Ochranné pásmo železničných tratí
Zmena 05/2020		
		Hranica zastavaného územia
		Urbanizované plochy
		Plochy verejných parkov a malé parkové plochy
		Izolčná zelen' a sprievodná zelen' komunikácií
		Hlavné aleje a stromoradia urbanizovaného územia
		Jadrá systému sídnej zelene
		Subjadrá systému sídnej zelene
		Vymedzenie verejných priestorov a komunikácií