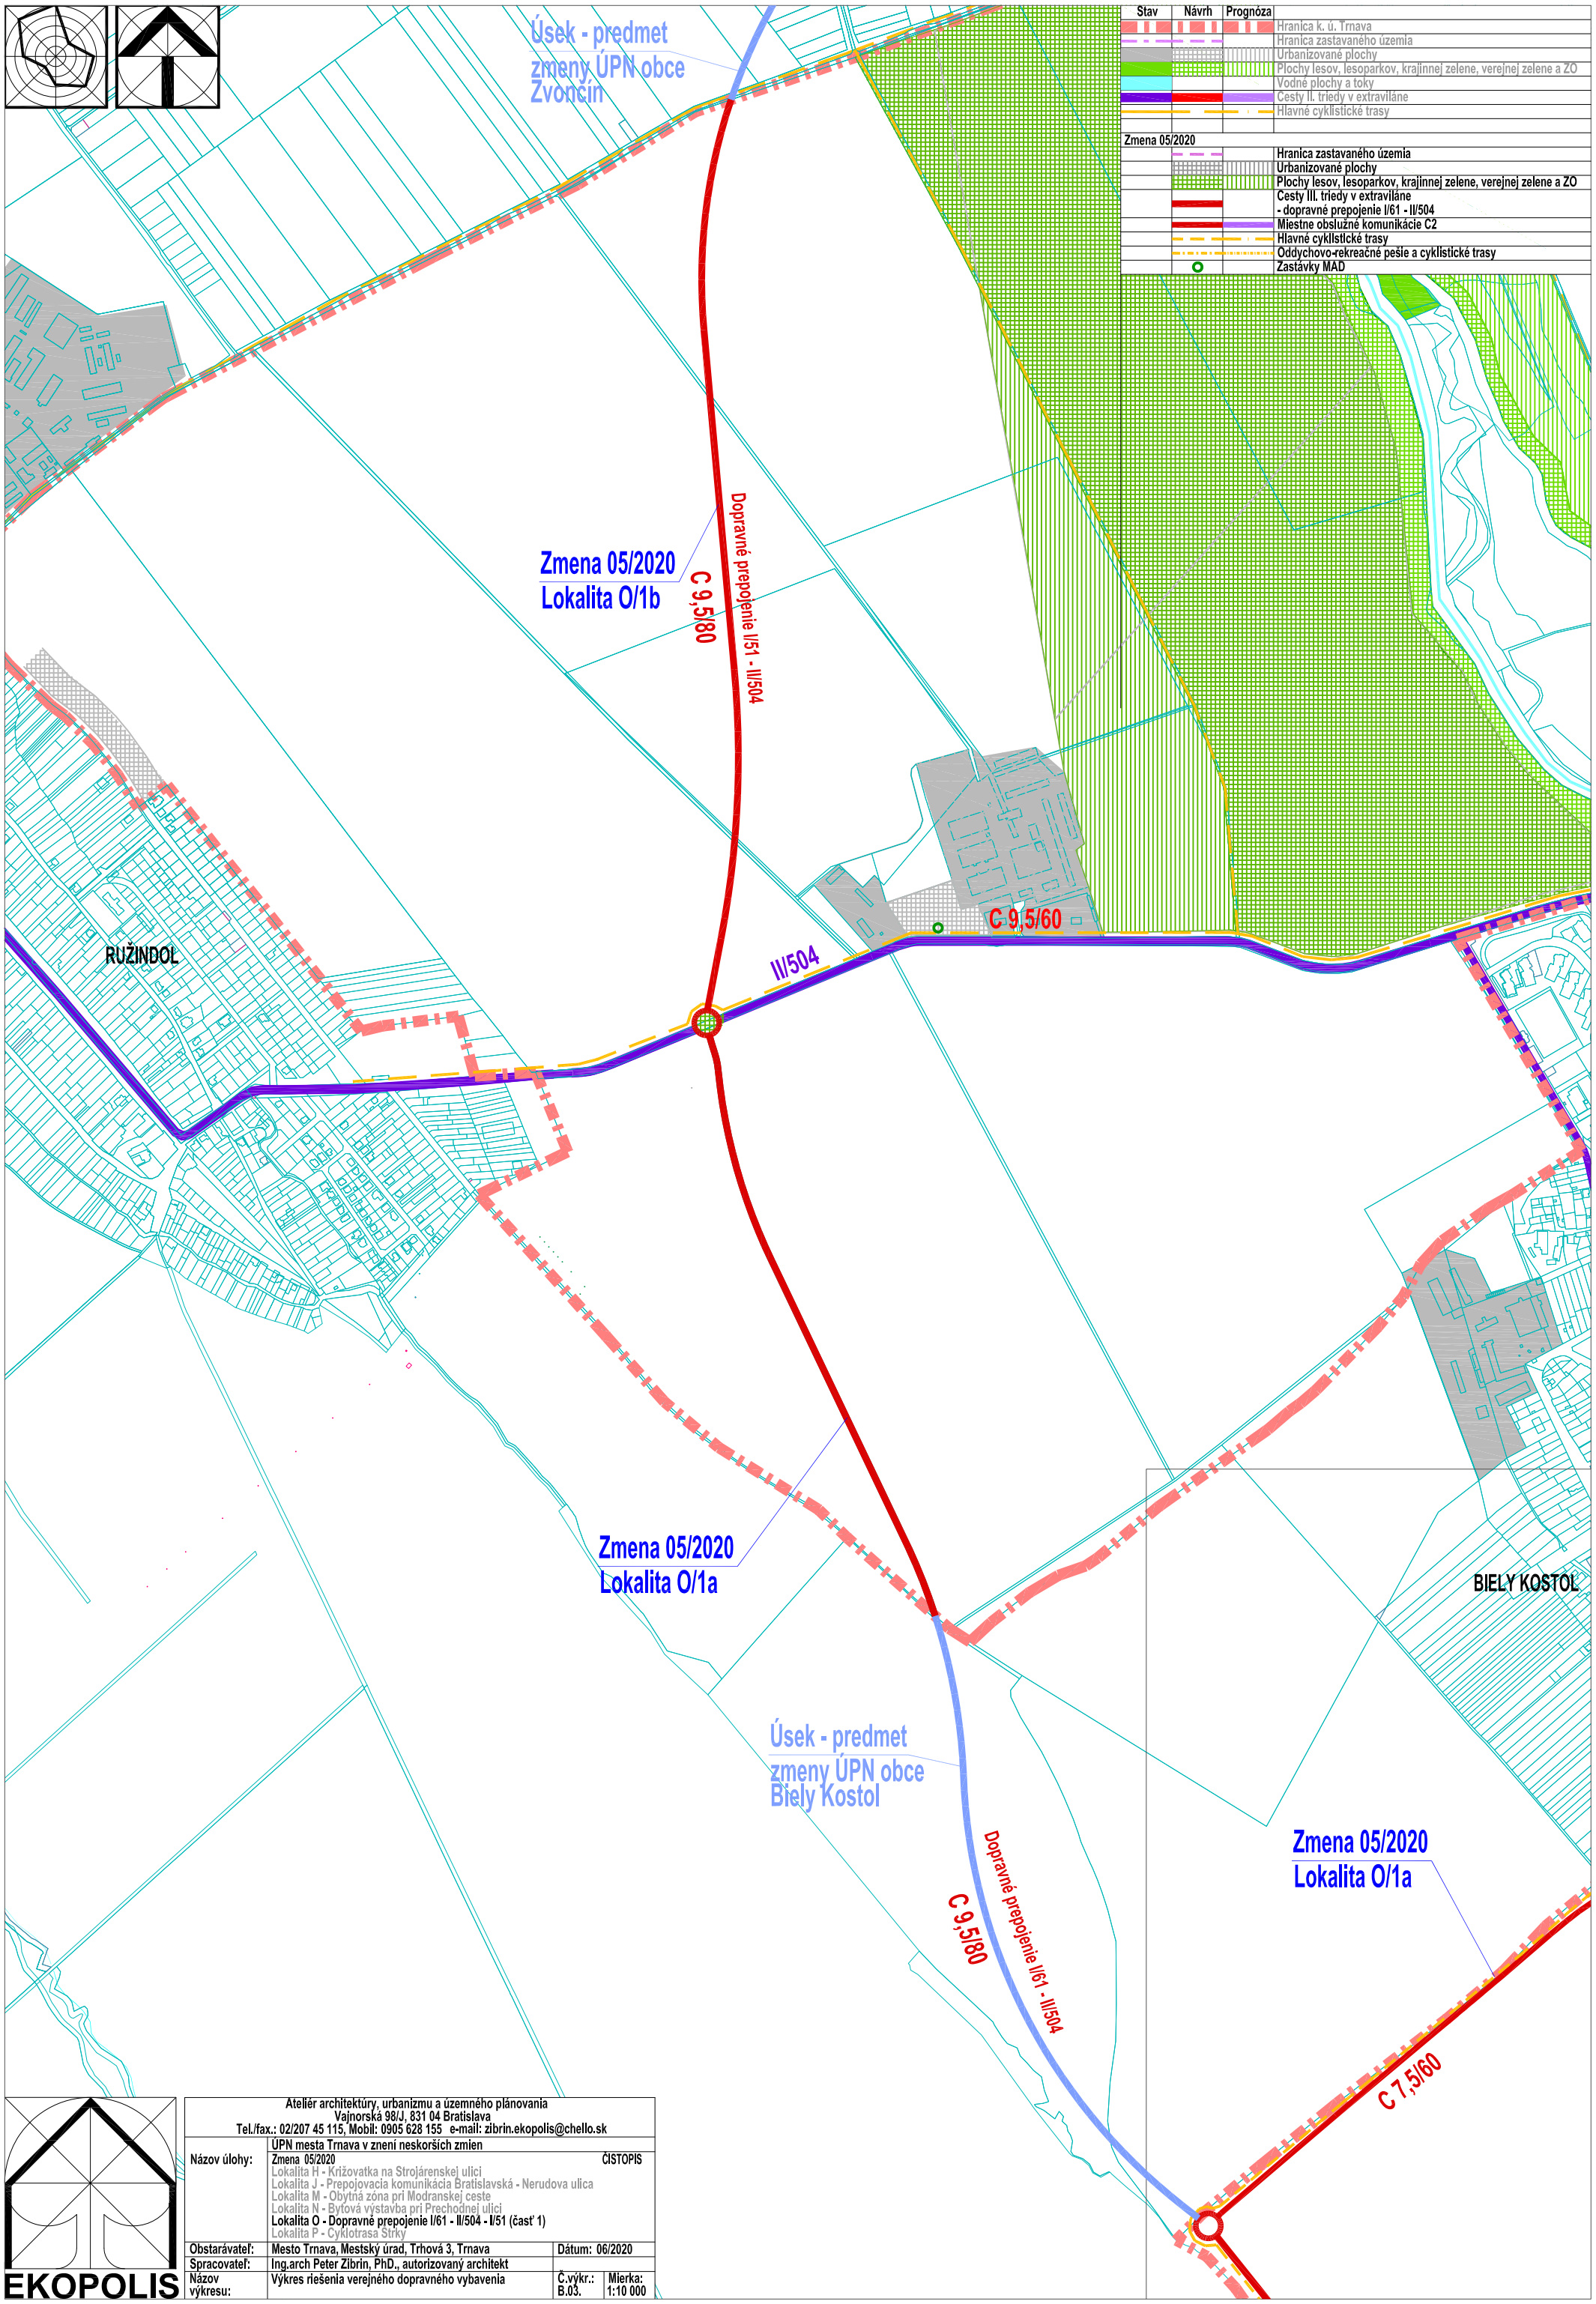

EKOPOLIS

Ateliér architektúry, urbanizmu a územného plánovania
Vajnorská 98/J, 831 04 Bratislava
Tel./fax.: 02/207 45 115, Mobil: 0905 628 155 e-mail: zibrin.ekopolis@chello.sk

Názov úlohy:	ÚPN mesta Trnava v znení neskorších zmien Zmena 05/2020 — ČISTOPIS Lokalita H - Križovatka na Strojárenskej ulici Lokalita J - Prepojovacia komunikácia Bratislavská - Nerudova ulica Lokalita M - Obytná zóna pri Modranskej ceste Lokalita N - Bytová výstavba pri Prechodnej ulici **Lokalita O - Dopravné prepojenie I/61 - II/504 - I/51 (časť 1)** Lokalita P - Cyklotrasa Štrky		
Obstarávateľ:	Mesto Trnava, Mestský úrad, Trhová 3, Trnava	Dátum: 06/2020	
Spracovateľ:	Ing.arch Peter Zibrin, PhD., autorizovaný architekt		
Názov výkresu:	Výkres riešenia verejného dopravného vybavenia	Č.výkr.: B.03.	Mierka: 1:10 000