


Úsek - predmet
zmeny ÚPN obce
Zvončín

Stav	Návrh	Prognóza	
			Hranica zastavaného územia
			Urbanizované plochy
			Plochy lesov, lesoparkov, krajínnej zelene, verejnej zelene a ZO
			Vodovodná sieť
			Vodojem
			Stoková sieť splašková - gravitačná
			Stoková sieť splašková - vytlak
			Čerpacia stanica
Zmena 05/2020			Vymedzenie verejných priestorov a komunikácií

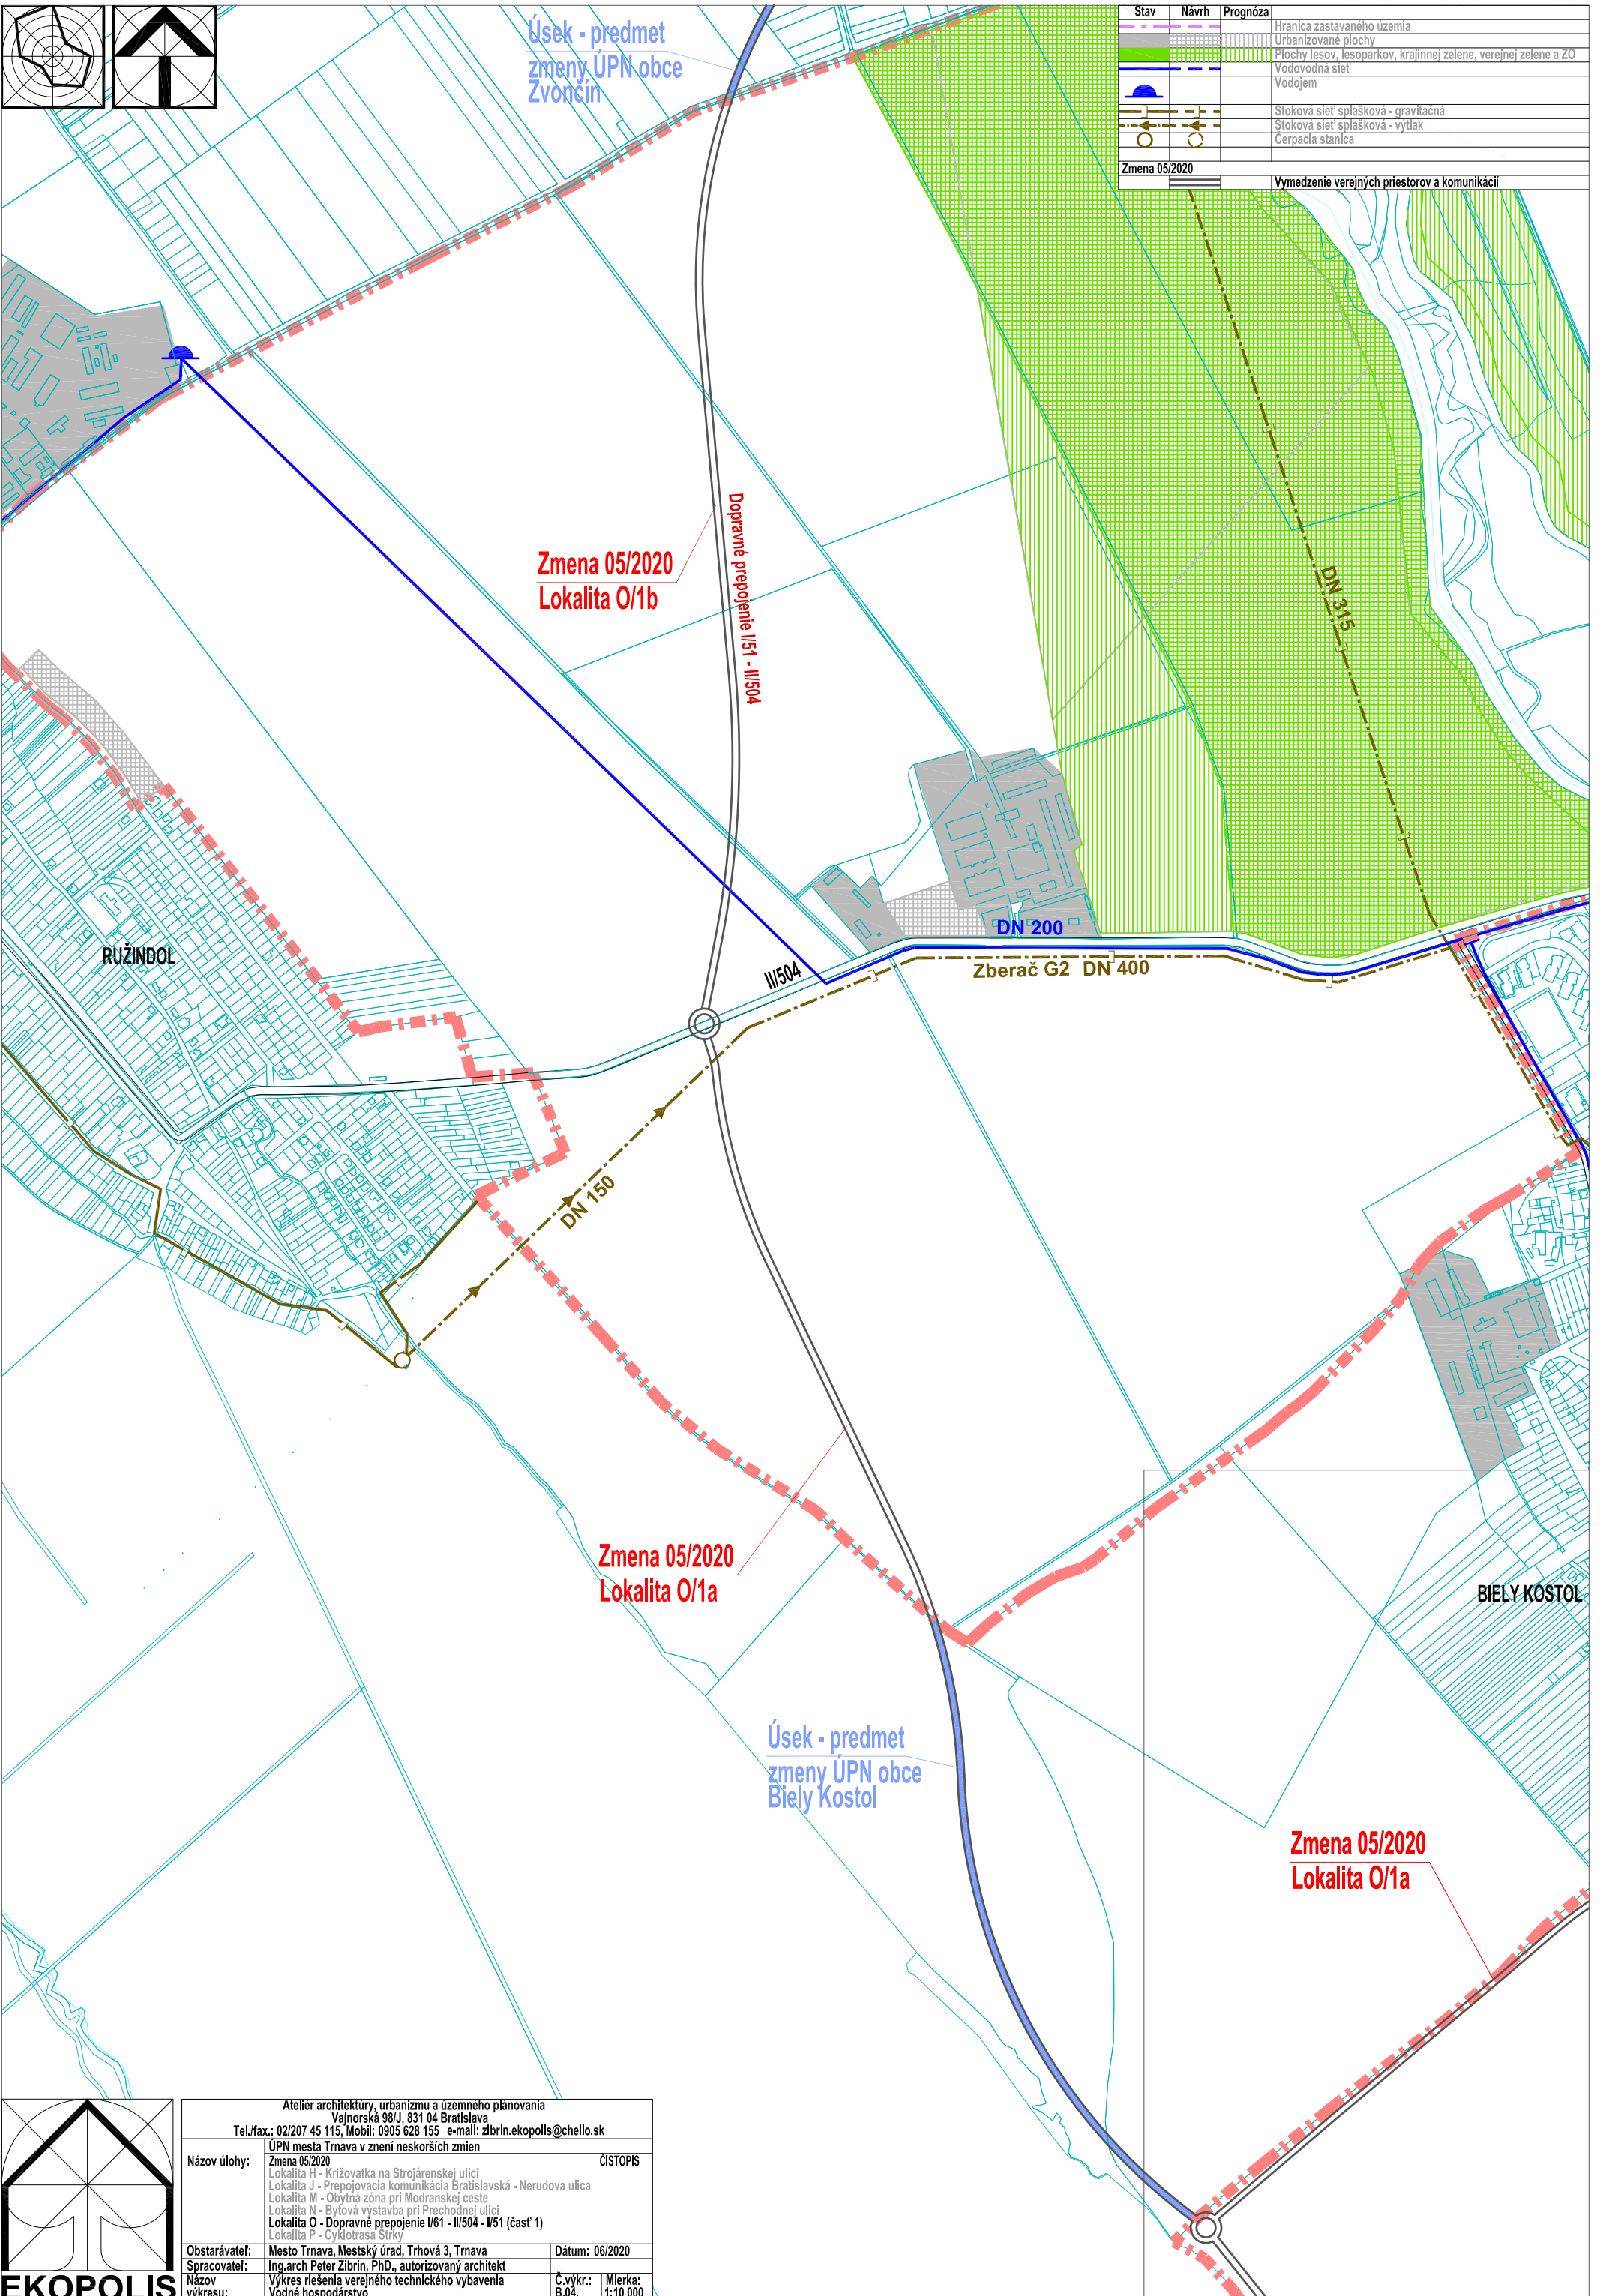

Zmena 05/2020
Lokalita O/1b

Dopravné prepojenie I/51 - II/504

DN 150

Zberač G2 DN 400

II/504

DN 150


Zmena 05/2020
Lokalita O/1a

Úsek - predmet
zmeny ÚPN obce
Biely Kostol

Zmena 05/2020
Lokalita O/1a

RUŽINDOL

BIELY KOSTOL

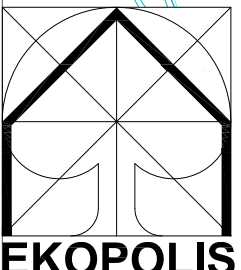

Ateliér architektúry, urbanizmu a územného plánovania Vajnorská 98/J, 831 04 Bratislava Tel./fax.: 02/207 45 115, Mobil: 0905 628 155 e-mail: zibrin.ekopolis@chello.sk	
Názov úlohy:	ÚPN mesta Trnava v znení neskorších zmien Zmena 05/2020 Lokalita H - Krížovatka na Strojárskej ulici Lokalita J - Prepojovacia komunikácia Bratislavská - Nerudova ulica Lokalita M - Obytná zóna pri Modranskej ceste Lokalita N - Bytová výstavba pri Prechodnej ulici Lokalita O - Dopravné prepojenie I/61 - II/504 - II/51 (časť 1) Lokalita P - Cyklotrasa Strky
Obstarávateľ:	Mesto Trnava, Mestský úrad, Trhová 3, Trnava
Spracovateľ:	Ing. arch Peter Zibrin, PhD., autorizovaný architekt
Názov výkresu:	Výkres riešenia verejného technického vybavenia Vodné hospodárstvo
Číslo výkresu:	B.04.
Mierka:	1:10 000
Dátum:	06/2020