


Úsek - predmet zmeny ÚPN obce Zvončín

Stav	Návrh	Prognóza
		Hranica riešeného územia - k.ú. Trnava
		Hranica zariadeného územia
		Urbanizované plochy
		Plochy lesov, lesoparkov, krajínne zelene, verejnej zelene a ZO
		Vodné plochy a toky
		Plochy železnice
		Vymedzenie lokalít záberov PPF na nepoľnohospodárske účely schválených v zmysle ÚPN mesta Trnava v znení doterajších zmien a doplnkov
	001	Označenie lokalít záberov PPF na nepoľnohospodárske účely schválených v zmysle ÚPN mesta Trnava v znení doterajších zmien a doplnkov
	070	Označenie lokalít záberov PPF na nepoľnohospodárske účely schválených v zmysle ÚPN mesta Trnava 1993 - OÚ v Trnave v r. 1997
	135	Vymedzenie lokalít záberov PPF na nepoľnohospodárske účely definovaných Generálnym dopravným plánom mesta Trnava (12/2008) a koncepciou rozvoja dopravy
	157	Označenie lokalít záberov PPF na nepoľnohospodárske účely definovaných Generálnym dopravným plánom mesta Trnava (12/2008) a koncepciou rozvoja dopravy
		Vymedzenie lokalít záberov PPF na nepoľnohospodárske účely schválených v zmysle neskorších zmien a doplnkov
		Označenie lokalít záberov PPF na nepoľnohospodárske účely schválených v zmysle neskorších zmien a doplnkov
		Kódy BPEJ na nových záberových plochách podľa ÚPN mesta Trnava (Aktualizované znenie 2009)
		Vymedzenie hraníc medzi BPEJ v lokalitách záberu PPF
		Druh pozemku - orná pôda
		Závlahy
		Zmena 05/2020
		Vymedzenie verejných priestorov a komunikácií
		Vymedzenie lokalít záberov PPF na nepoľnohospodárske účely v rozsahu Zmeny 05/2020
	161 162	Označenie lokalít záberov PPF na nepoľnohospodárske účely v rozsahu Zmeny 05/2020
		Kódy BPEJ na nových záberových plochách podľa ÚPN mesta Trnava v rozsahu Zmeny 05/2020
		Vymedzenie hraníc medzi BPEJ v lokalitách záberu PPF - Zmena 05/2020
		Druh pozemku orná pôda v lokalitách záberu PPF - Zmena 05/2020
		Závlahy v lokalitách záberu PPF - Zmena 05/2020

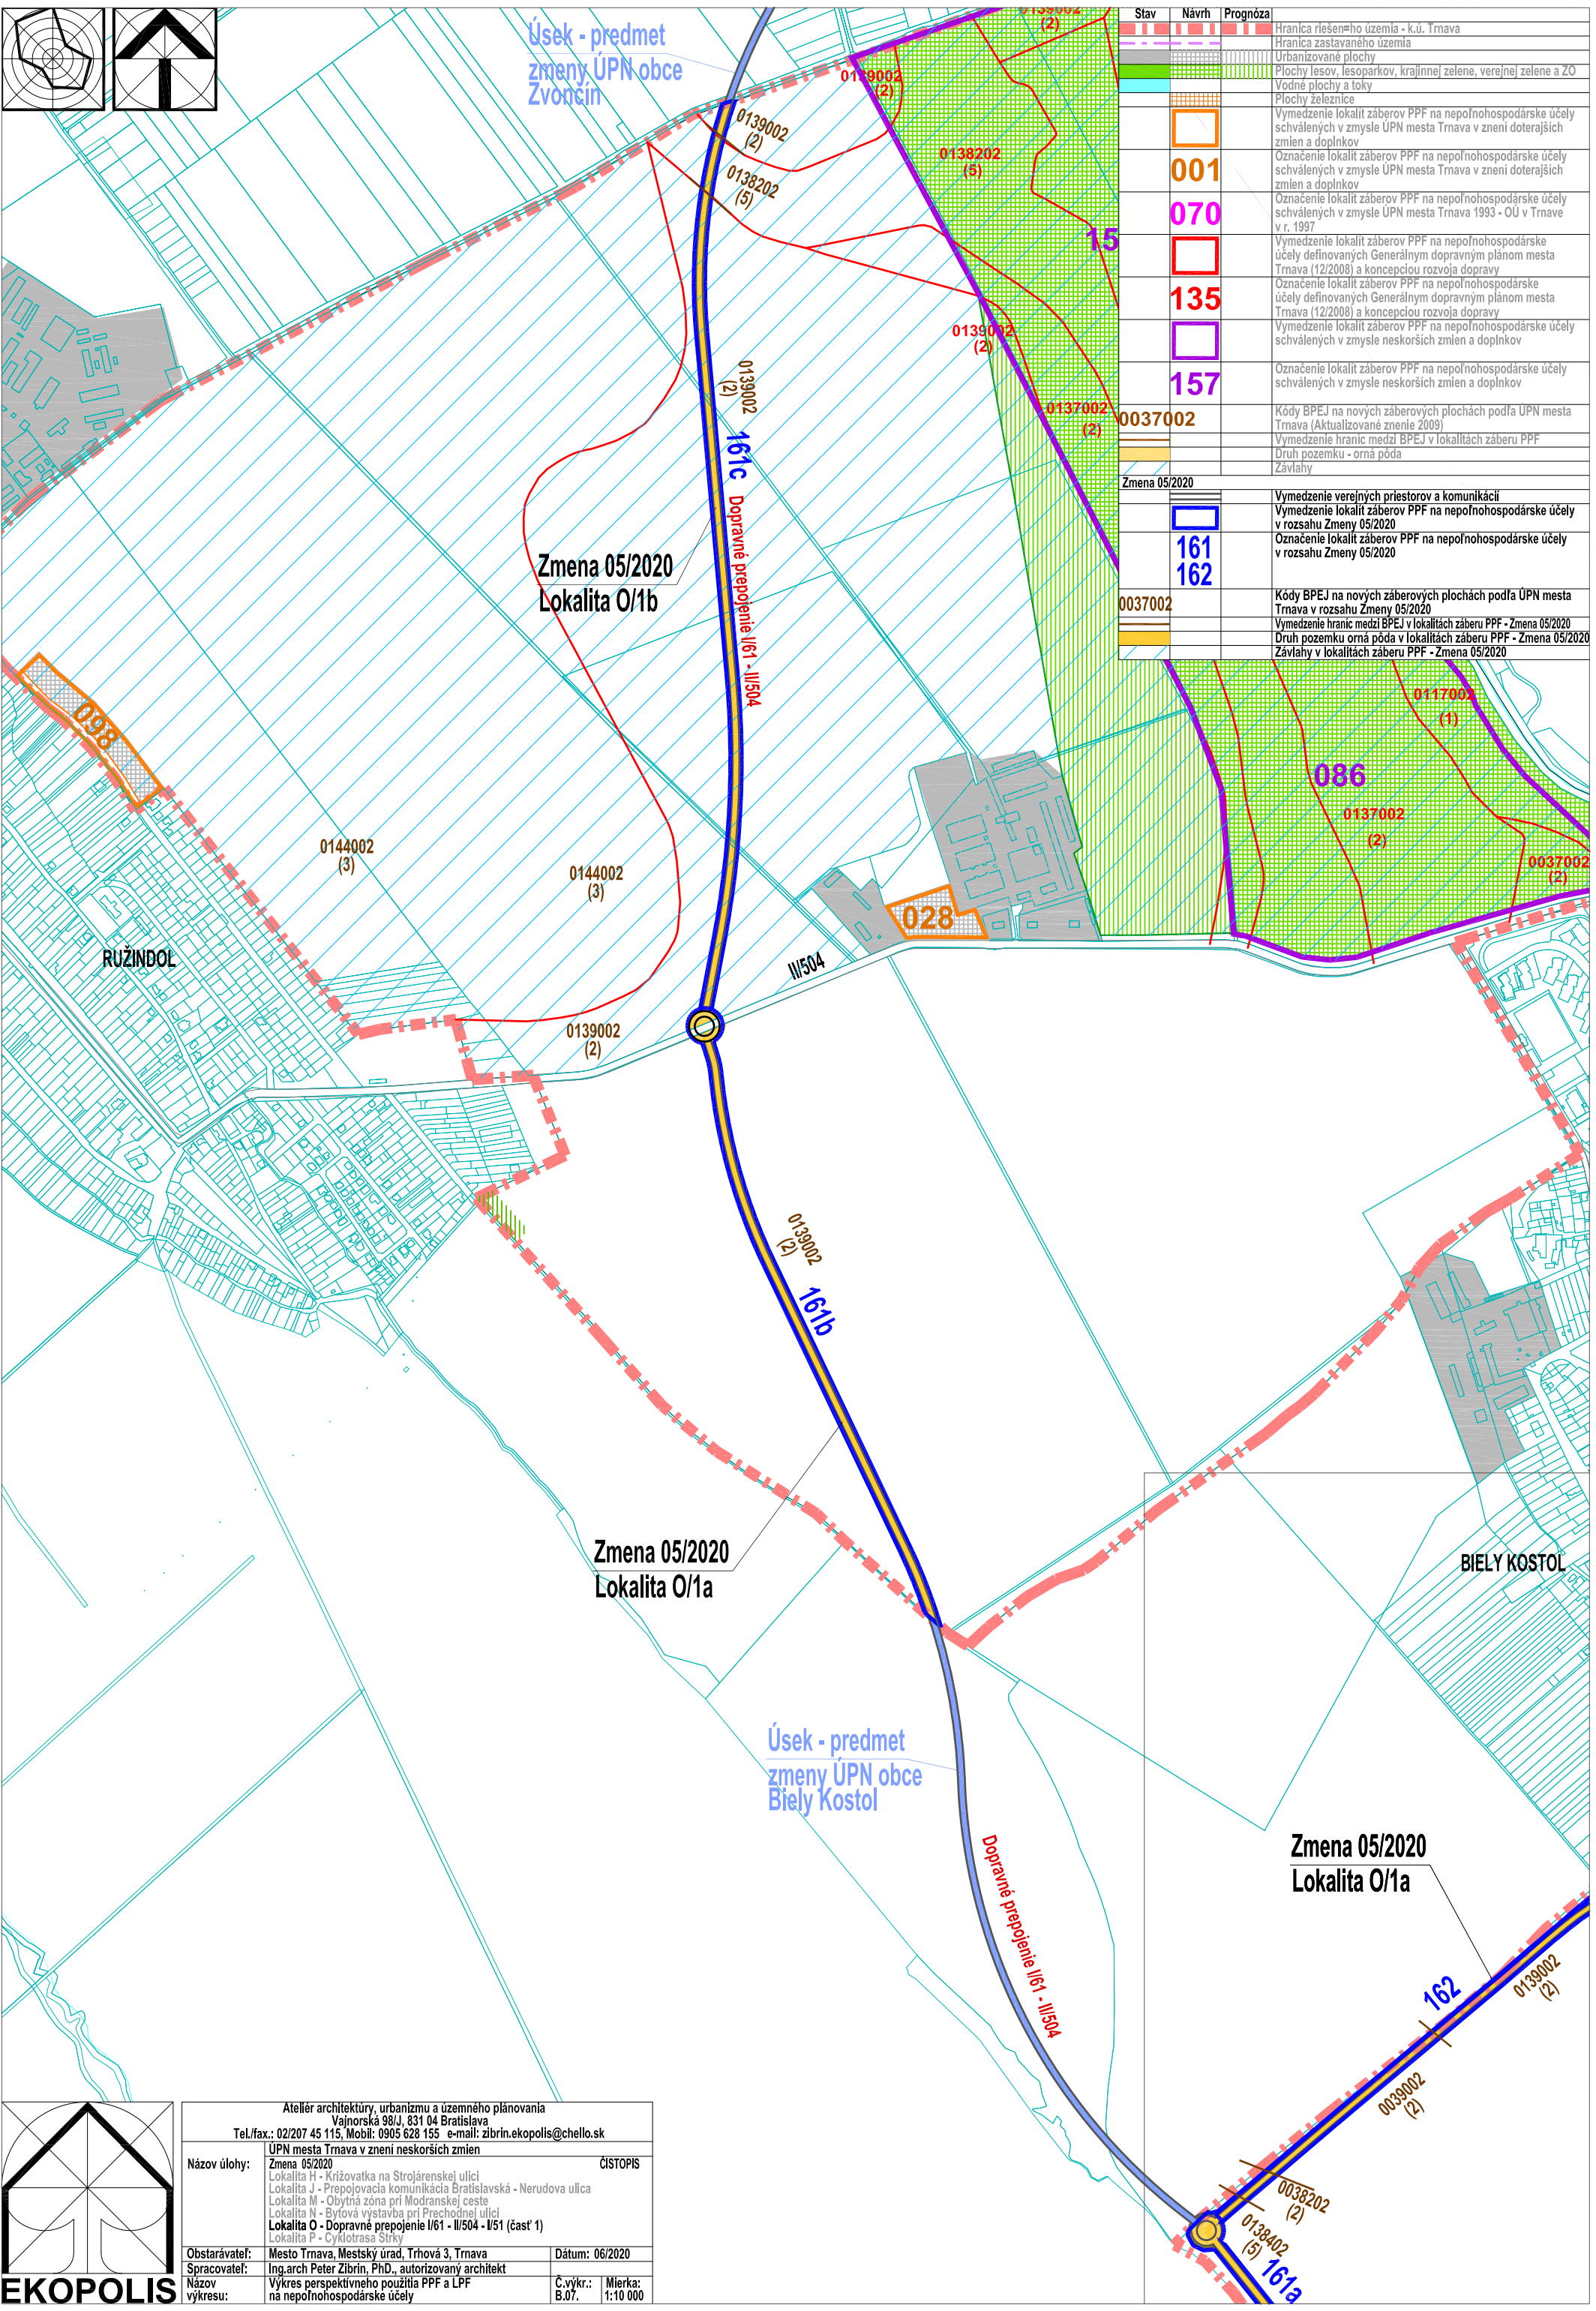


Zmena 05/2020  
Lokalita O/1b

Zmena 05/2020  
Lokalita O/1a

Úsek - predmet zmeny ÚPN obce Biely Kostol

Zmena 05/2020  
Lokalita O/1a

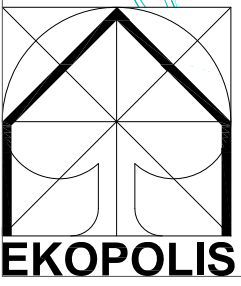

Ateliér architektúry, urbanizmu a územného plánovania	
Vajnorská 98/J, 831 04 Bratislava	
Tel./fax.: 02/207 45 115, Mobil: 0905 628 155 e-mail: zibrin.ekopolis@chello.sk	
Názov úlohy:	ÚPN mesta Trnava v znení neskorších zmien
	Zmena 05/2020
	Lokalita H - Krížovka na Strojárskej ulici
	Lokalita J - Prepojovacia komunikácia Bratislavská - Nerudova ulica
	Lokalita M - Bytová zóna pri Modranskej ceste
	Lokalita N - Bytová výstavba pri Prechodnej ulici
	Lokalita O - Dopravné prepojenie I/61 - II/504 - II/51 (časť 1)
	Lokalita P - Cyklotrasa Striky
Obstarávateľ:	Mesto Trnava, Mestský úrad, Trhová 3, Trnava
Spracovateľ:	Ing. arch Peter Zibrin, PhD., autorizovaný architekt
Názov výkresu:	Výkres perspektívneho použitia PPF a LPF na nepoľnohospodárske účely
Č. výkrsu:	B.07.
Mierka:	1:10 000
Dátum:	06/2020