
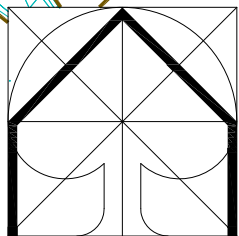


Stav	Návrh	Prognóza	
[Red dashed line]	[Red dashed line]	[Red dashed line]	Hranica katastrálneho územia Trnava
[Purple dashed line]	[Purple dashed line]	[Purple dashed line]	Hranica zastavaného územia
[Green hatched area]	[Green hatched area]	[Green hatched area]	Urbanizované plochy
[Light green hatched area]	[Light green hatched area]	[Light green hatched area]	Plochy lesov, lesoparkov, krajinnej zelene, verejnej zelene a ZO
[Blue dashed line]	[Blue dashed line]	[Blue dashed line]	Vodné plochy a toky
[Blue dashed line]	[Blue dashed line]	[Blue dashed line]	Vodovodná sieť
[Blue dome symbol]	[Blue dome symbol]	[Blue dome symbol]	Vodojem
[Brown dashed line]	[Brown dashed line]	[Brown dashed line]	Stoková sieť splašková - gravitačná
[Brown dashed line]	[Brown dashed line]	[Brown dashed line]	Stoková sieť splašková - výtlač
[Brown dashed line]	[Brown dashed line]	[Brown dashed line]	Cerpacia stanica

Zmena 06/2020			
Lokalita R1 - Obytná zóna Medziháj			
[Purple dashed line]	[Purple dashed line]	[Purple dashed line]	Hranica zastavaného územia
[Green hatched area]	[Green hatched area]	[Green hatched area]	Urbanizované plochy
[Light green hatched area]	[Light green hatched area]	[Light green hatched area]	Plochy lesov, lesoparkov, krajinnej zelene, verejnej zelene
[Blue dashed line]	[Blue dashed line]	[Blue dashed line]	Vodovodná sieť
[Blue dome symbol]	[Blue dome symbol]	[Blue dome symbol]	Vodojem - rozšírenie kapacity, alt. nový
[Brown dashed line]	[Brown dashed line]	[Brown dashed line]	Stoková sieť splašková - gravitačná
[Brown dashed line]	[Brown dashed line]	[Brown dashed line]	Stoková sieť dažďová - gravitačná
[Brown dashed line]	[Brown dashed line]	[Brown dashed line]	Vsak
[Black dashed line]	[Black dashed line]	[Black dashed line]	Vymedzenie verejných priestorov a komunikácií

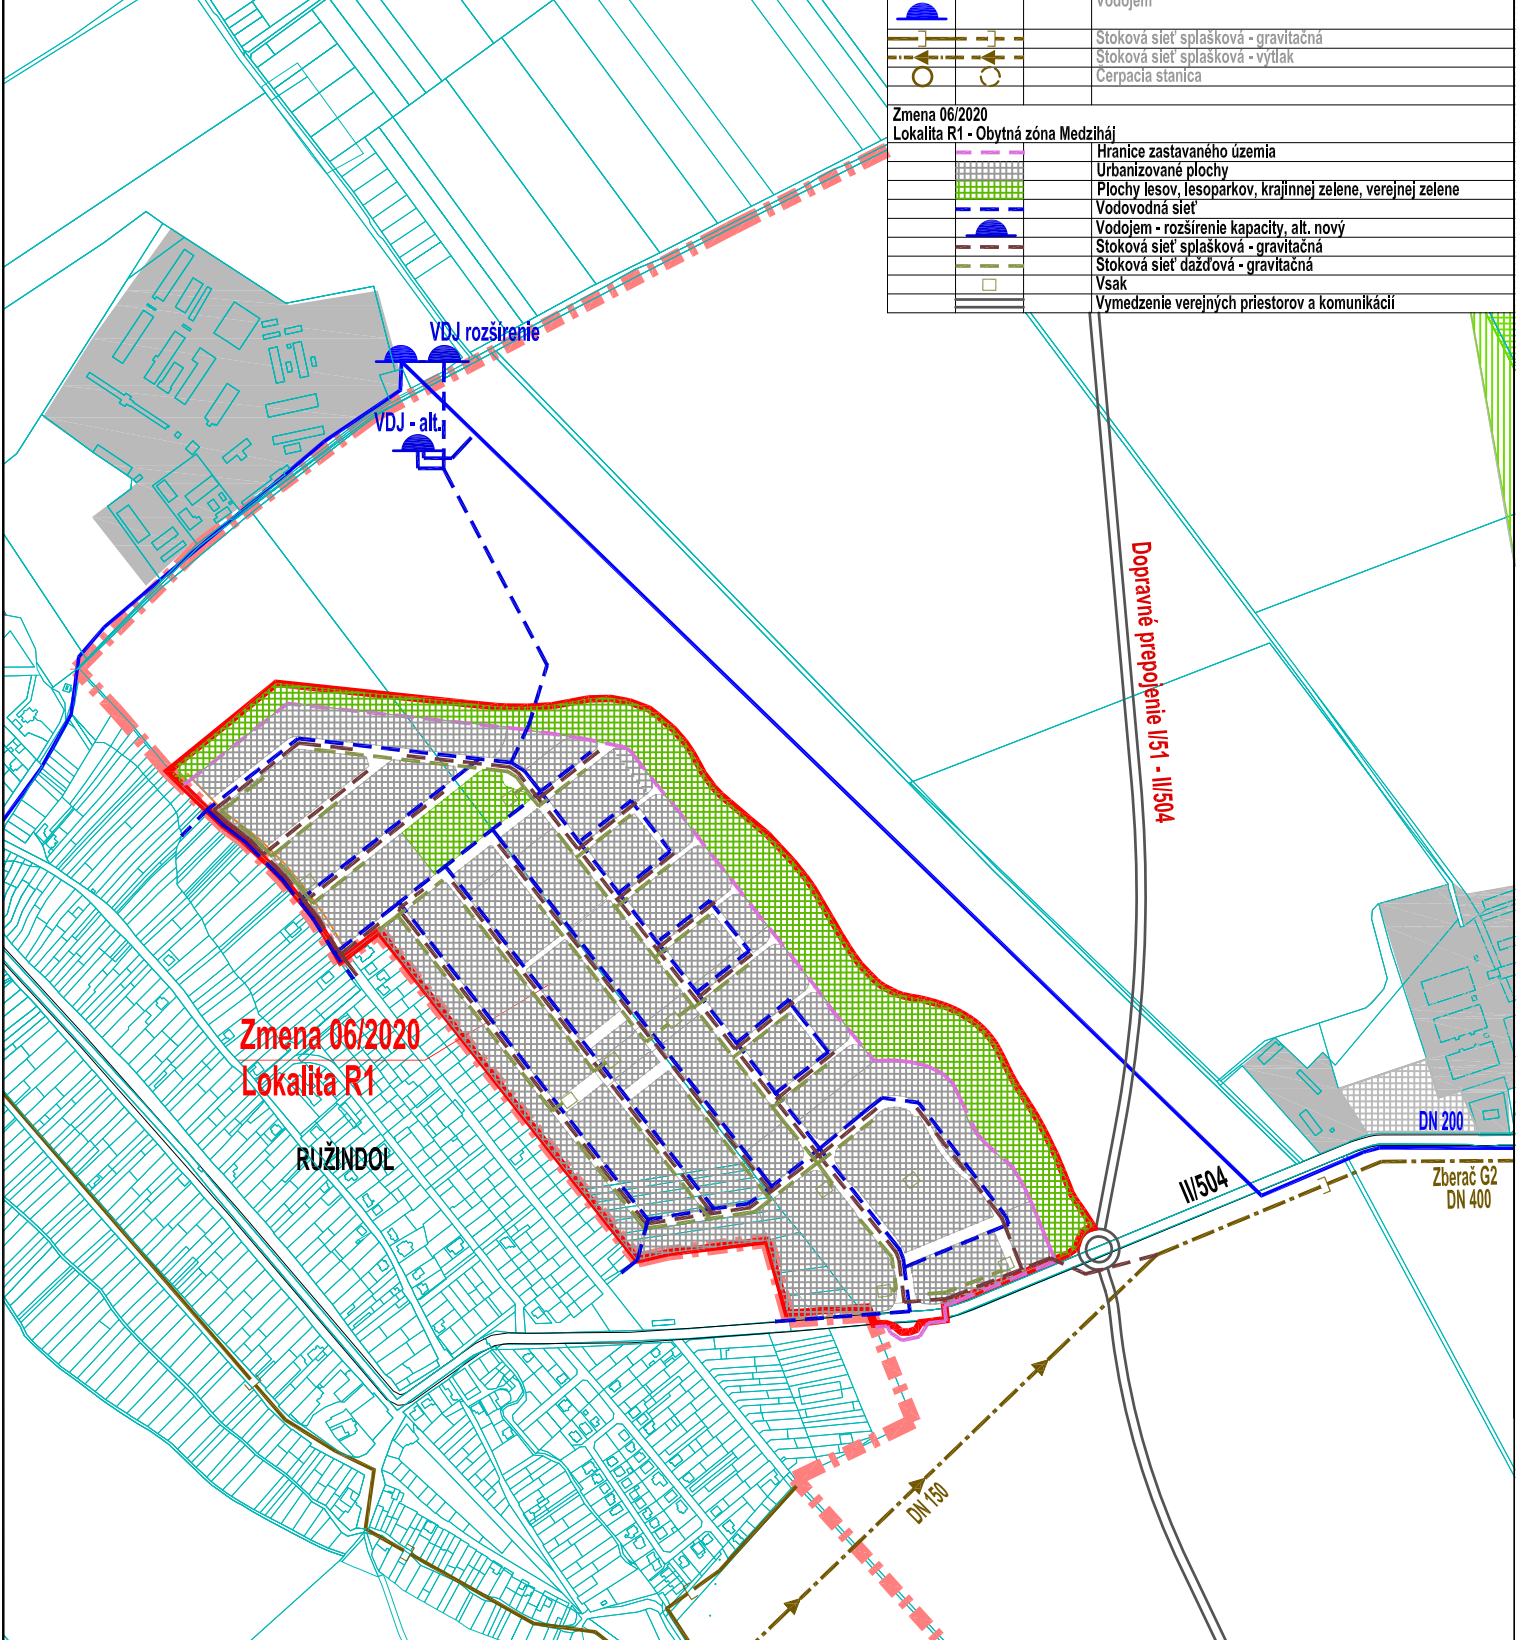

EKOPOLIS

Ateliér architektúry, urbanizmu a územného plánovania Vajnorská 98/J, 831 04 Bratislava Tel./fax.: 02/207 45 115, Mobil: 0905 628 155 e-mail: zibrin.ekopolis@chello.sk			
Názov úlohy:	UPN mesta Trnava v znení neskorších zmien Zmena 06/2020 Lokalita R1 - Obytná zóna Medziháj Lokalita R2 - Obytná zóna Kočičské (zmena etapizácie) Lokalita S - Areál zdravotníckych služieb pri Orešianskej ceste Lokalita T - Aktualizácia koncepcie tepelnej energetiky mesta Trnava Lokalita U - Rodinná farma Parmá - Farský mlyn Lokalita V - Rodinná farma Dolina Lokalita W - Bytový dom na Ul. Zelenecká / Gábora Steinera		
Obstarávateľ:	Mesto Trnava, Mestský úrad, Trhová 3, Trnava	Dátum:	07/2020
Spracovateľ:	Ing.arch Peter Zibrin, PhD., autorizovaný architekt		
Názov výkresu:	Výkres riešenia verejného technického vybavenia Vodné hospodárstvo	Č.výkr.:	B.04.
		Mierka:	1:10 000