
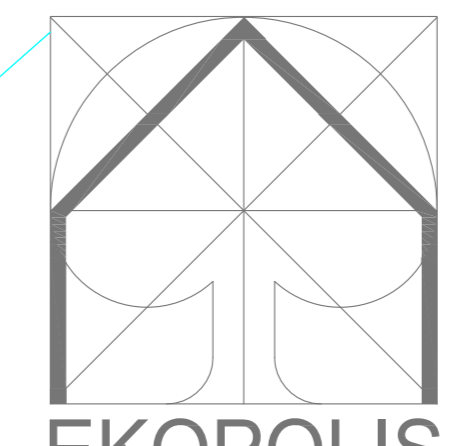


ÚZEMNÝ PLÁN ZÓNY OBYTNÁ ZÓNA TRNAVA - ZÁTVOR II

B.03
VÝKRES
VEREJNEJ DOPRAVNEJ VYBAVENOSTI

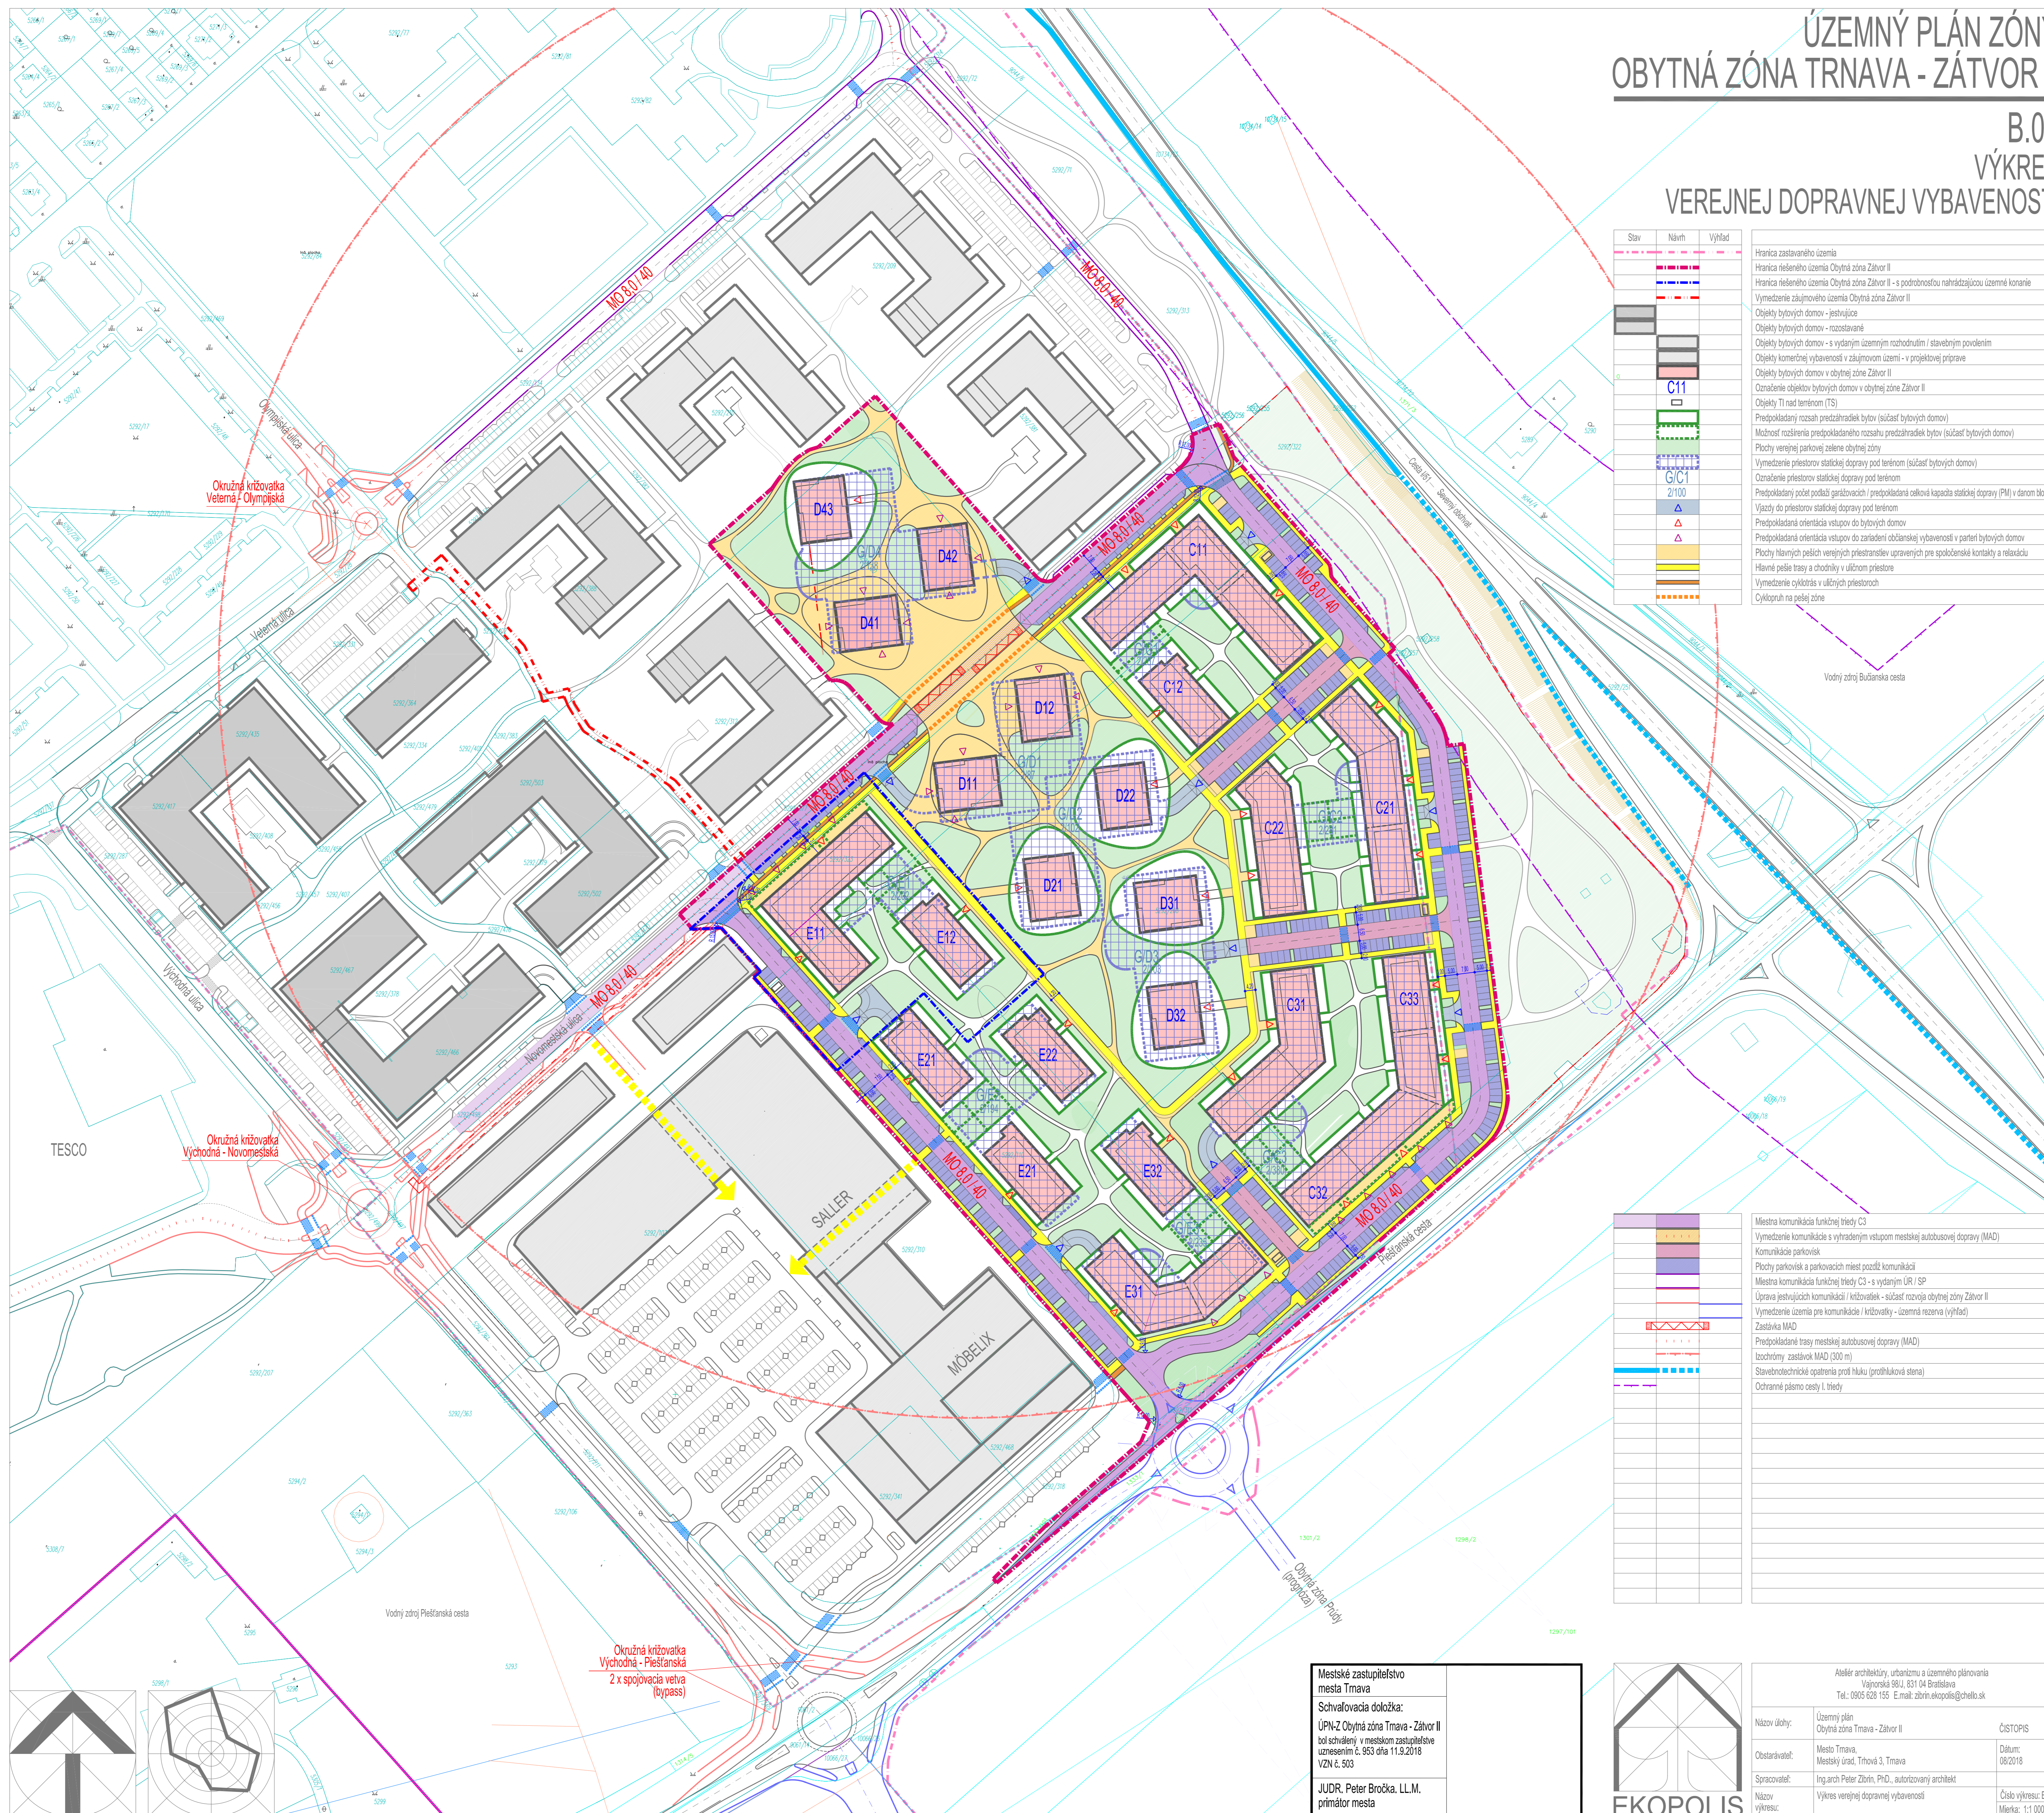

Atelier architektúry, urbanizmu a izomného plánovania
Vajpovská 88/1, 831 04 Bratislava
Tel.: 0905 628 155 E-mail: zborn.ecopolis@chello.sk

Názov úlohy: Územný plán Obytná zóna Trnava - Zátvor II
Odstaviteľ: Mesto Trnava, Mestský úrad, Trnava 3, Trnava
Spracovateľ: Ing.arch Peter Zelin, PhD., autorizovaný architekt
Názov výkresu: Výkres verejnej dopravnej vybavenosti
Číslo výkresu: B.03
Mierka: 1:1 000