


ÚZEMNÝ PLÁN CENTRÁLNEJ MESTSKEJ ZÓNY TRNAVA

Zmena 01/2019

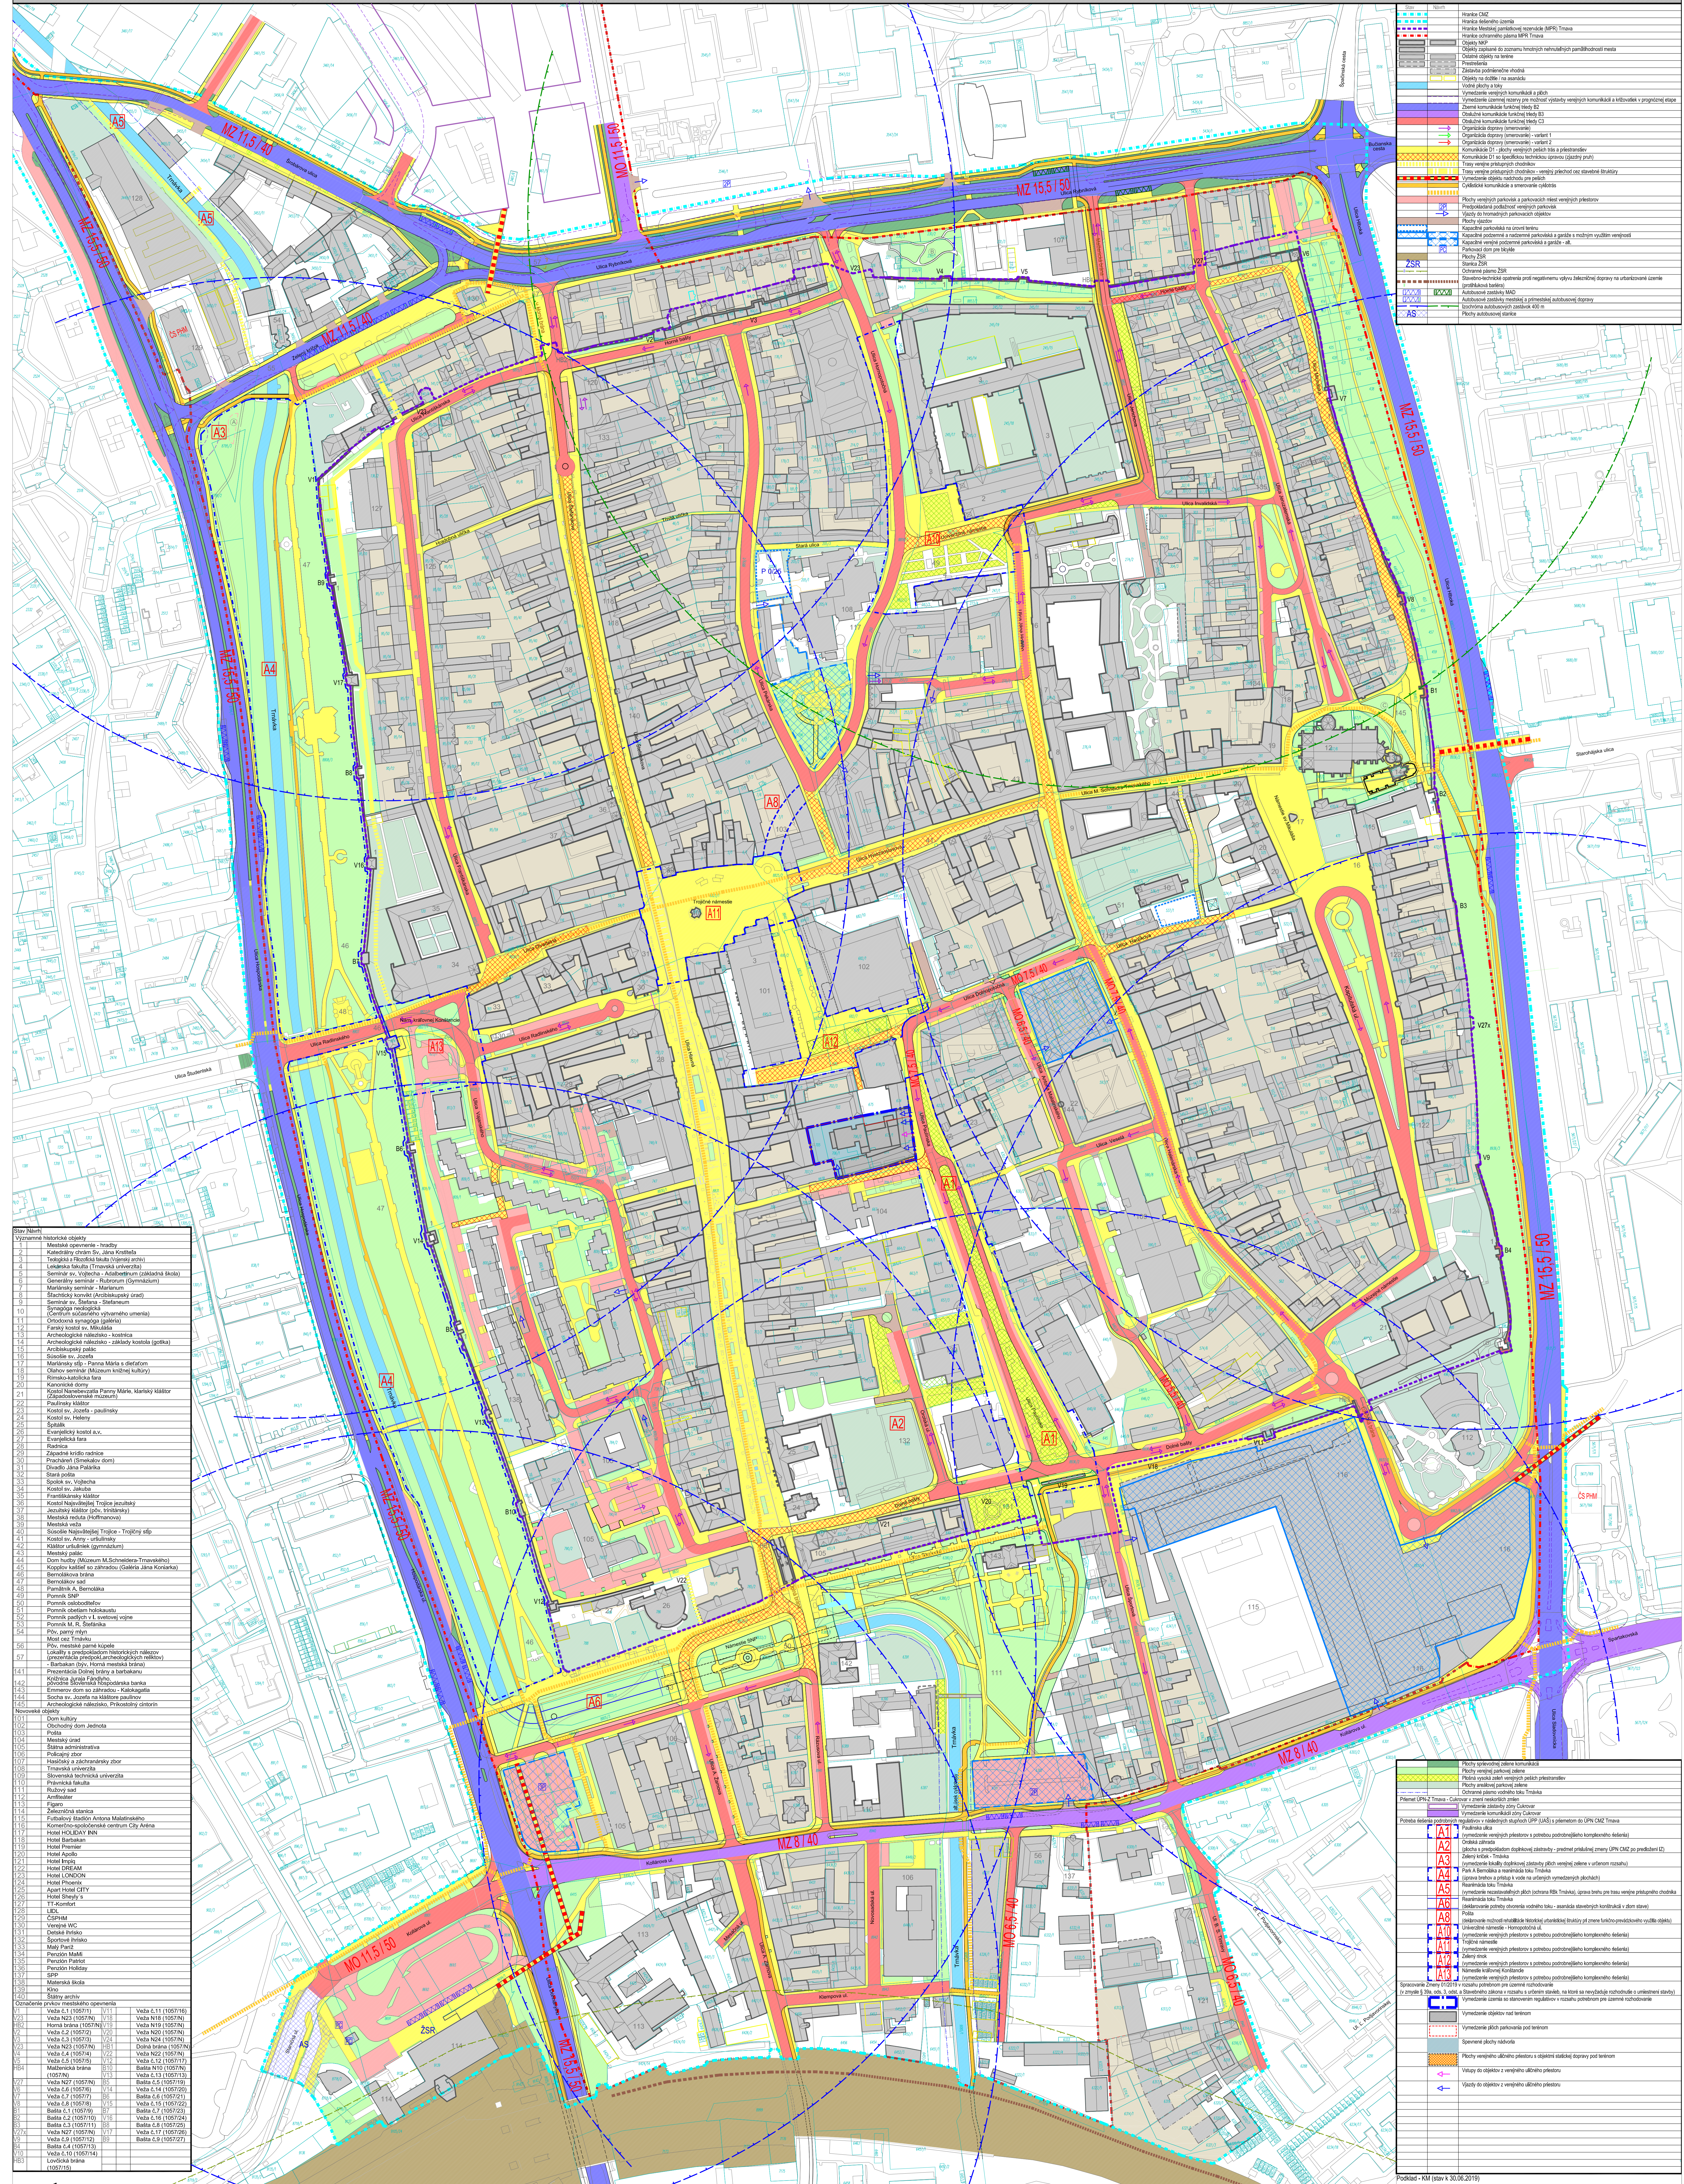







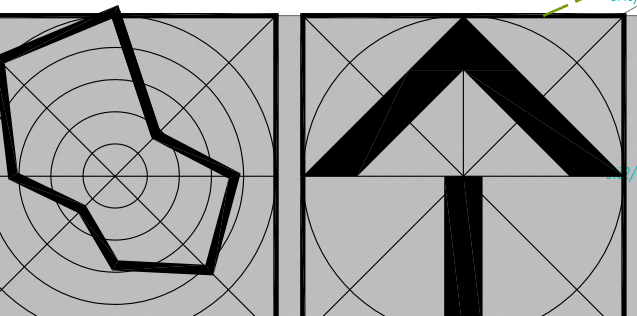



Mestské zastupiteľstvo
Mesto Trnava
Schválilo dňa:
Zmena 01/2019
Základný plán územného plánovania
Zmena 01/2019
JUDr. Peter Boroš, LL.M.
upraviteľ mesta

Atelier architektúry, urbanizmu a územného plánovania
Vajnecová 89/a, 831 04 Bratislava
Tel.: 0042 905 628 155 E-mail: zbirin.kopelnic@chello.sk
Názov ulohy: Územný plán CMZ Trnava
Zmena 01/2019
Opracovateľ: Mesto Trnava
Spracoval: Ing. arch. Peter Zbirin, PhD., autorizovaný architekt
Spracoval: Ing. arch. Natália Moková, Ing. arch. Mária Štefková
Názov výkresu: Návrh dopravného riešenia
C. výkres: B.3
Mierka: 1:1000