


OBNOVA SÍDLISKOVÉHO A ŠKOLSKÉHO DVORA "AGÁTKA"

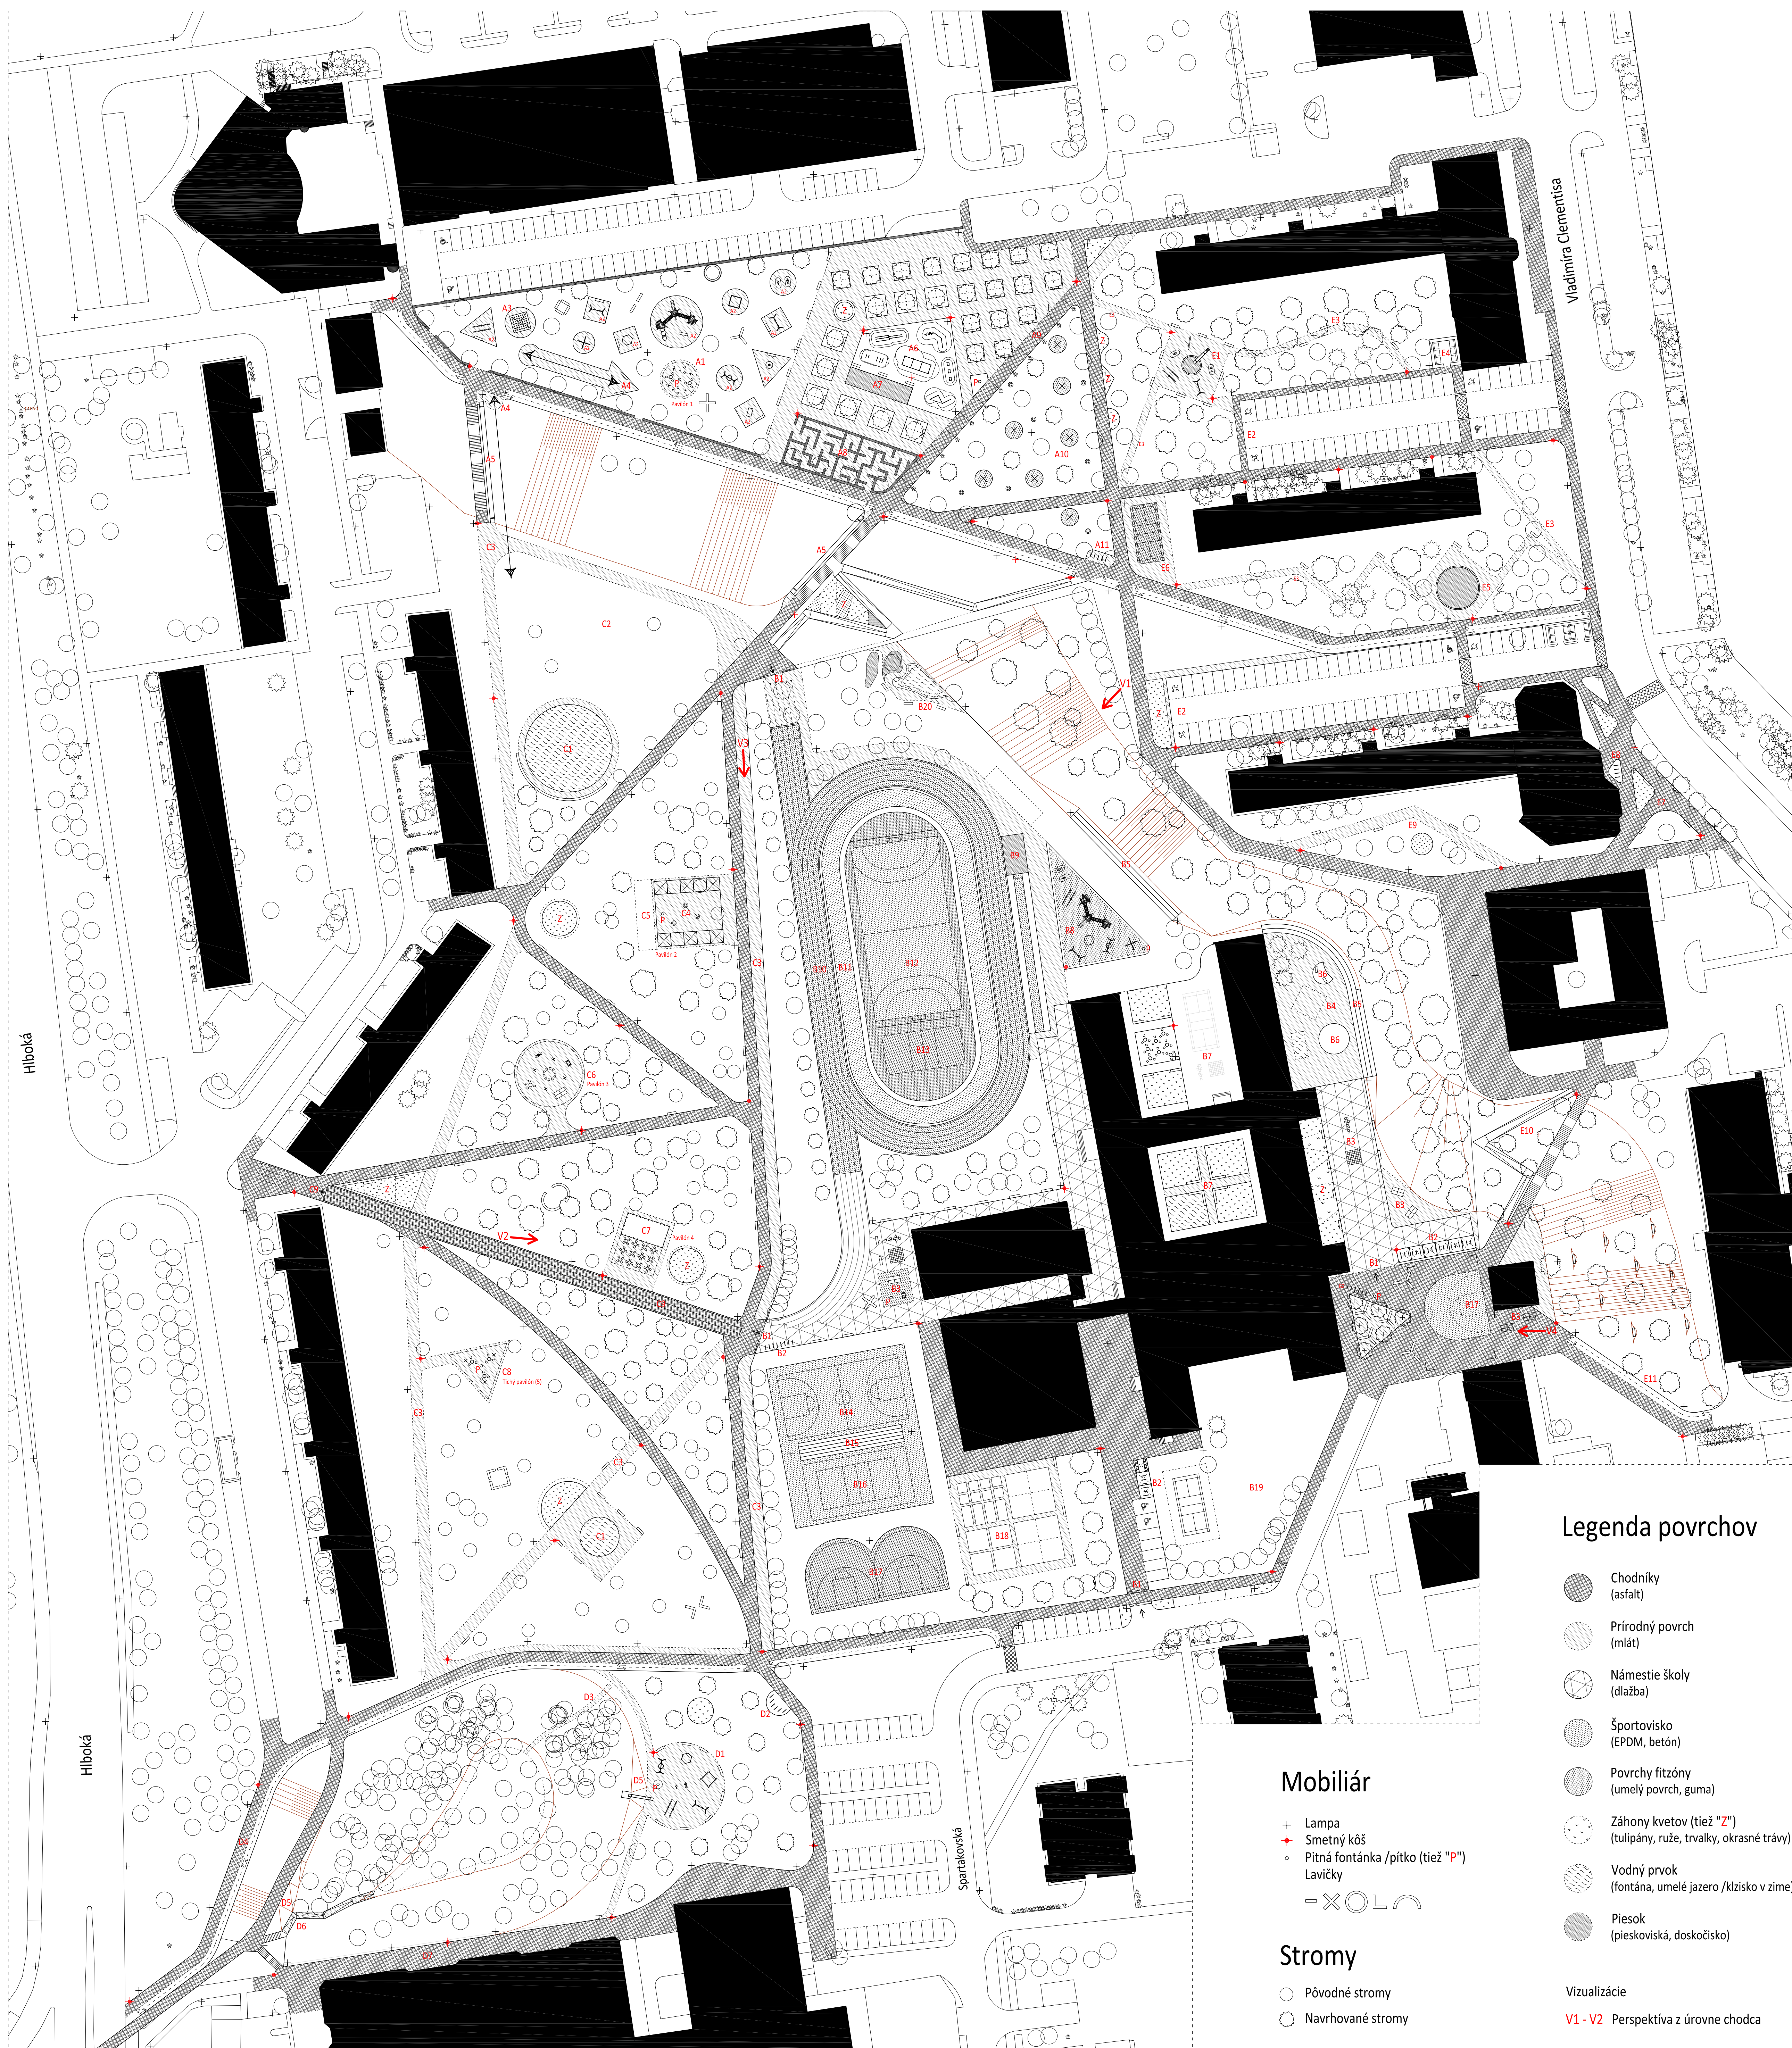

Legenda povrchov

- Chodníky (asfalt)
- Prírodný povrch (mlát)
- Námestie školy (dlažba)
- Športovisko (EPDM, betón)
- Povrchy fitzóny (umelý povrch, guma)
- Záhony kvetov (tiež "Z") (tulipány, ruže, trvalky, okrasné trávy)
- Vodný prvok (fontána, umelé jazero / klzisko v jime)
- Piesok (pieskoviská, doskočisko)

Mobiliár

- + Lampa
- Smetný kôš
- Pitná fontánka / pitko (tiež "P")
- Lavičky

Stromy

- Pôvodné stromy
- Navrhované stromy

Vizualizácie

- V1 - V2 Perspektíva z úrovne chodca

A. Relax zóna

- A1 Otvorený pavilón (prístrešok, sedenie, pitko)
- A2 Prvky detského ihriska
- A3 Prvok "liany"
- A4 Závesná lanovka z kopca do parku
- A5 Šmykalka z kopca do parku
- A6 Workoutové ihrisko
- A7 Petang
- A8 Labyrint zo živého plotu
- A9 Pergoly na popínavé rastliny
- A10 Fitzóna
- A11 Stojan na bicykle

B. Areál základnej školy Spartakovská

- B1 Vstup do školy
- B2 Stojany na bicykle
- B3 Hracie prvky (skákacie hracie prvky, stolný tenis, kalčeto)
- B4 Letná škola
- B5 Hľadisko (upravený svah, betónové stupňovité sedenie)
- B6 Pódium/ katedra letnej školy
- B7 Vnútorne dvory školy s hracími prvkami, zeleňou a sedením

B8 Prvky detského ihriska

- B9 Doskočisko (piesok)
- B10 Bežecká dráha 200 m, šprinterská rovinka 100 m (5x)
- B11 Inline korčuľarská dráha
- B12 Ihrisko pre minifutbal a hádzanú
- B13 Volejbalové ihrisko
- B14 Basketbalové ihrisko
- B15 Hľadisko, stupňovité sedenie
- B16 Volejbalové ihrisko
- B17 Streetbalové ihrisko
- B18 Vytýčené záhony
- B19 Priestor pre ovocný sad
- B20 Manažment dažďovej vody

C. Verejný park

- C1 Umelé jazero/ klzisko
- C2 Voľná plocha pre sánkovanie
- C3 Chodník s prírodným povrchom
- C4 Pavilón. Lhká konštrukcia, moduly 3x3x3 m. Sedenie, hojdačky siete, závesné hojdačky, tienenie, pitko
- C5 Priestor pre petangové ihrisko
- C6 Otvorený pavilón, priestor pre diskusie, šach, spoloč. hry
- C7 Pavilón s celoročnou prevádzkou (kaviareň, cukráreň...)
- C8 Otvorený pavilón (tichý). Čítanie knih,

pitka

- C9 Nový chodník spájajúci Hlbokú ul. so školou. Prevedenie bežecká dráha (100 m)

D. Kopec Agátka

- D1 Nové detské ihrisko
- D2 Stojan na bicykle
- D3 Spenvený chodník na kopec
- D4 Nový chodník s cyklochodníkom
- D5 Spenvený svah
- D6 Schody s rampou na kopec, prírodný

povrch

- D7 Nový rozšírený chodník, odstránené kriky, vycistené okolie

E. Plochy dvorov

- E1 Nové detské ihrisko s novými prvkami
- E2 Rozšírené parkovisko
- E3 Nové prepojenia, chodníky s prírodným povrchom
- E4 Presunutý priestor pre odpad (rozšírené parkovisko)
- E5 Detské ihrisko s veľkým pieskoviskom
- E6 Bedmintonové ihrisko (prírodný povrch)

E7 Revitalizovaný priestor (nové povrchy, zeleň, záhon)

- E8 Stojan na bicykle
- E9 Nový chodník s mobiliárom (prírodný povrch)
- E10 Rampa pre imobilných, kočíky a bicykle
- E11 Revitalizovaný chodník s cyklochodníkom

Iné

- P- Pitna fontánka (pitka)
- Z- Záhon kvetov