

OBNOVA SÍDLISKOVÉHO A ŠKOLSKÉHO DVORA "AGÁTKA"

Aktivity a nový program



Socializácia v parku. Stolové hry (A1, C5, C8)



Prvok detského ihriska. Liany (A3)



Aktivity v parku. Stolný tenis (C5, B3)



Oddych. Hojdačie siete (C4, Pavilón 2)



Prepojenie terénu Šmykáčkou. Spojenie severného detského ihriska s parkom (A5)



Háj stromov, prírodný povrch. Školské námestie



Otvorený pavilón. Tieň. Miesto na diskúziu, strečovanie sa (A1, C5, C8)



Prvok v parku. Pergola na popínavé rastliny (A5)

Zeleň

Riešené územie sme rozdělili do jednotlivých zón. Vzhľadom na charakter územia sa vyhýbame výsadbe kríkov zamedzujúcich voľný pohľad územím. Na vybraných miestach (križenia chodníkov, okolie pavilónov, detské ihriska) navrhujeme záhony kvetov (tulipány, ruže, trvalky, okrasné trávy). Vzhľadom na už existujúcu výsadbu a skladbu stromov navrhujeme jednotlivé vybrané sektory doplniť stromami podľa charakteru daného miesta a jeho lokálneho programu. Iné miesta ponechávame v pôvodnom stave kôli zachovaniu voľných priestranstiev, lúk. Vznikajú tak prirodzene zatienené priestory s intímnejším charakterom (okolie pavilónov v strede parku) v kontraste s presvetlenými plochami (sánkovací kopec a južná časť parku). V okolí detských ihrísk vysadením nových stromov pocitovo oddeľujeme tieto priestory od komunikácii a parkovísk a vytvárame intímnejší charakter. Charakteristické členenie okolia nového workoutového ihriska je potrebné revitalizovať, dizajn opakujúcich sa zelených plôch zjednotiť. Okolo stromov navrhujeme kombinácie okrasných tráv a kvetov. Plochy medzi obytnými domami sídliska revitalizujeme a podľa uváženia doplníme stromami. Vznikajú tak tienené, zároveň však prehľadné dvory. Školský svah navrhujeme spevniť a doplniť stromami. V severnej časti školského svahu sme navrhli jazierko pre manažment dažďovej vody s vysokými trávami v jeho okolí. Dvor pred školou revitalizujeme a časť doplníme zhlukom stromov nižšieho veku. Líniou zeleň po obvode oplatenia školského dvora doplníme.

Niektoré taxóny na dosadu: Javor mliečny (*Acer platanoides*), Javor mliečny guľovitý, okrasné čerešne (*Prunus serotina*, *Prunus Shirofugen*, *Prunus serrulata* Kanzan, *Prunus Shimidzu*), Ginkgo dvojaločné (*Ginkgo biloba*), Taliovník tulipánokvetý (*Liriodendron tulipifera*), Judášovec strukový (*Cercis siliquastrum*), Záhony: Medveď cesnak (*Allium ursinum*), tulipány (*Tulipa*), ruže (*Rosa*), Pakost (*Geranium himalayense*), Astra (*Aster amellus*), Rudbekia (*Rudbeckia fulgida*)... Popínavky: Brečtan (*Hedera helix*), resp. kombinácia niekoľkých kultivarov brečtanu, tiež náročnejšie Popínavé ruže (*Rosa*), Akébia (*Akebia quinata*)... Vysoké trávy: Imperáta (*Imperata cylindrica* 'Rubra'), Kavyľ (*Stipa tenuissima*)


Pohľad zo školského dvora (V1)



Pohľad parkom smerom k zimnému štadiónu (V3) ↓




Pavilón 2 (C4)

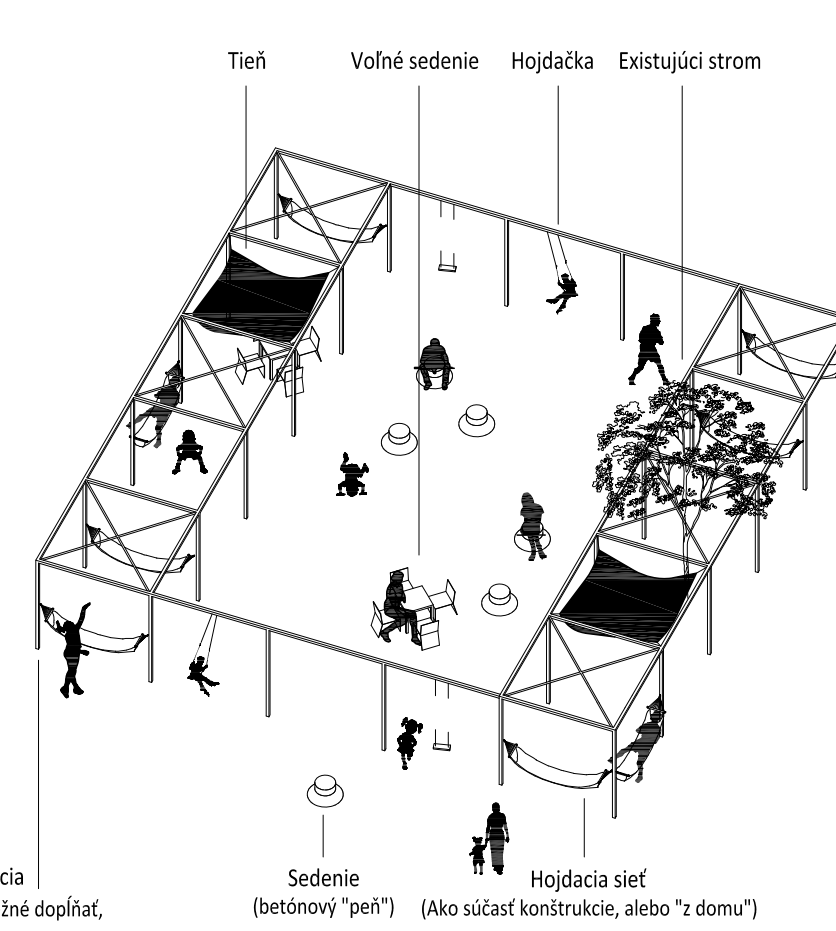


Rám pavilónu
Priestorová konštrukcia (jednotlivé prvky je možné dopĺňať, resp. obmelať)

Pavilón 4 (C7)

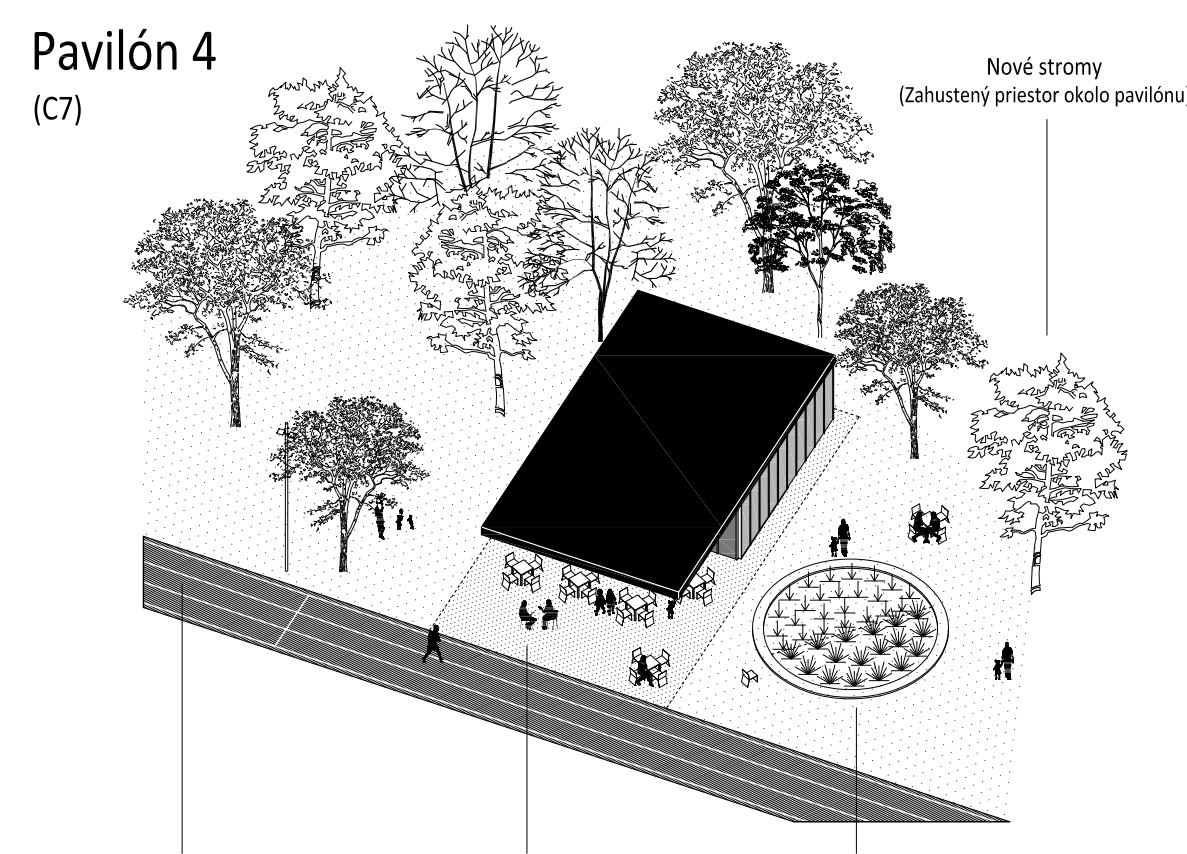


Nový chodník ako bežecká dráha
Prepája Hlbokú ul. so školou (farebný asfalt, dl. 100 m)

Pavilón 3 (C6)

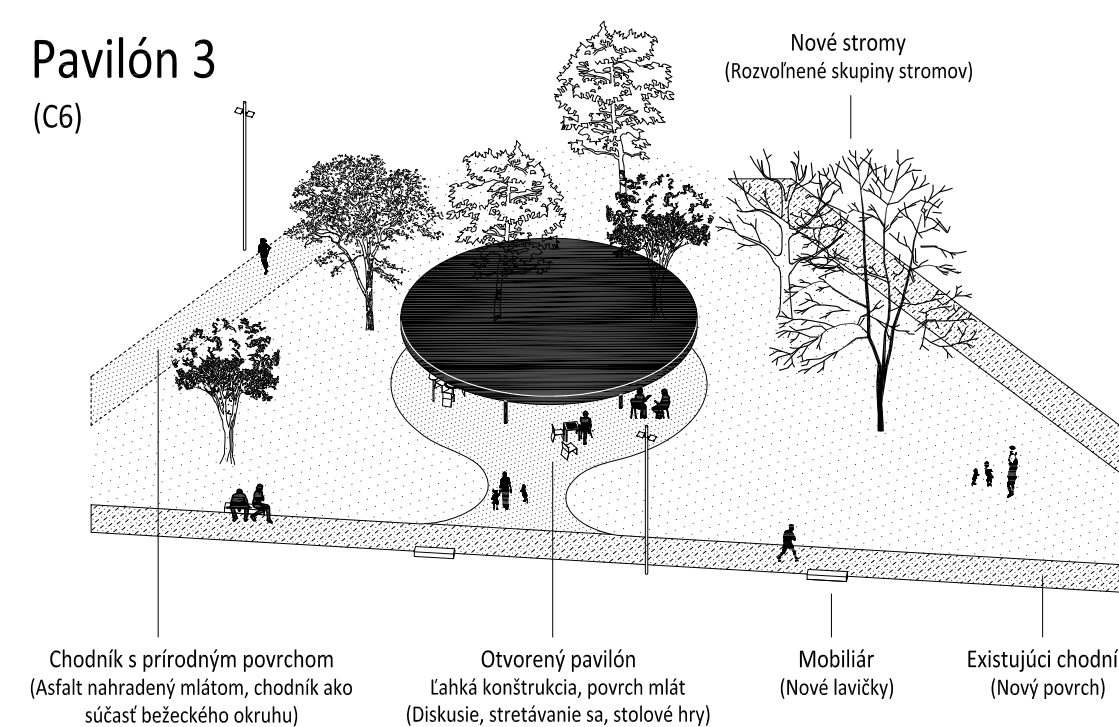


Chodník s prírodným povrchom (Aštal na hrabany mlázom, chodník ako súčasť bežeckého okruhu)

Letná škola (B4)

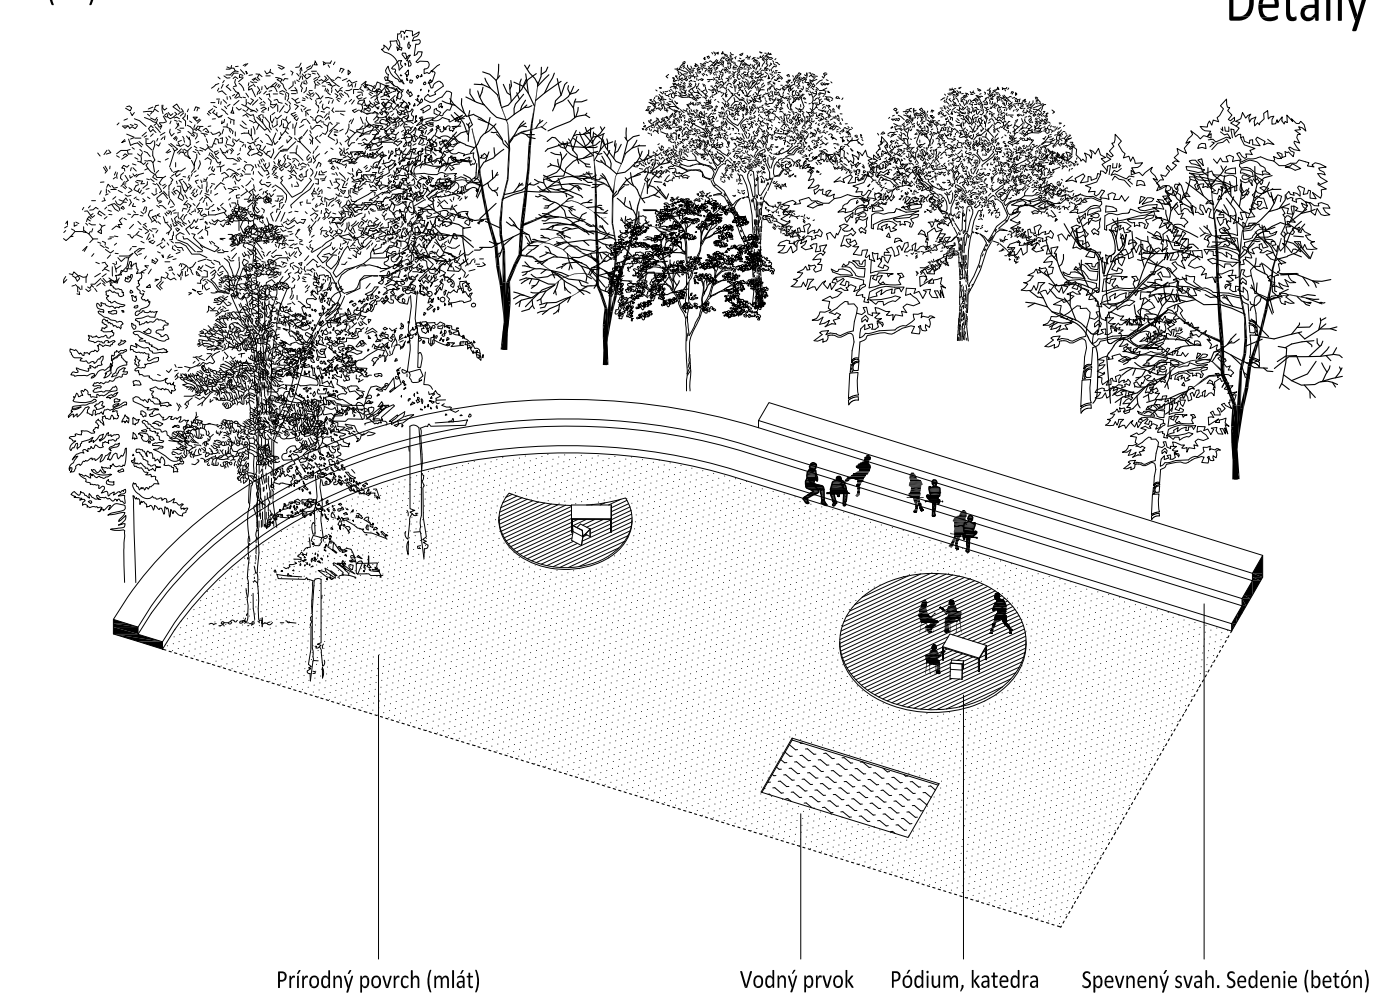

Axonometria
Detaily

Park s jazierom (B4)

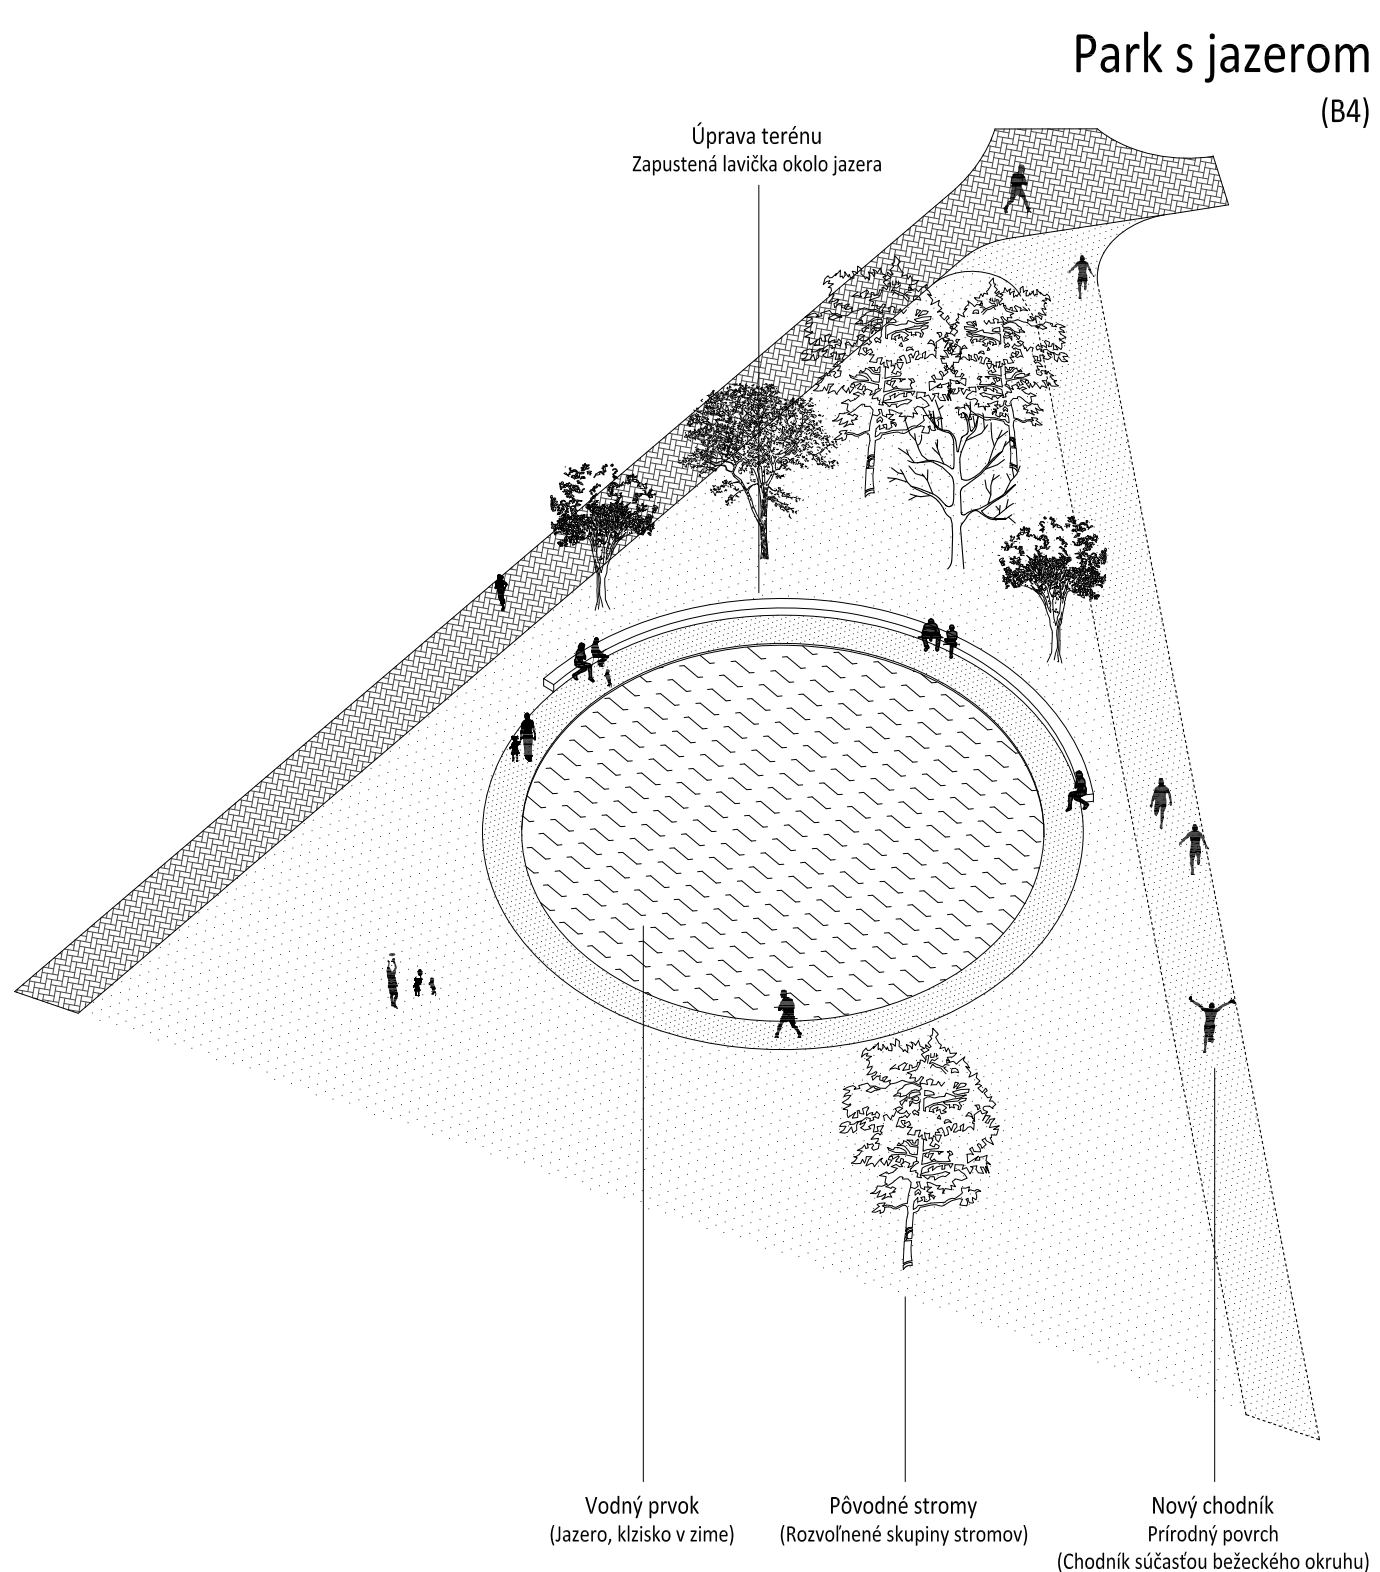

Pohľady z úrovne chodca

Pohľad z nového chodníka smerom k škole (V2)



↓ Pohľad na nástupný dvor pred školou (V4)

