

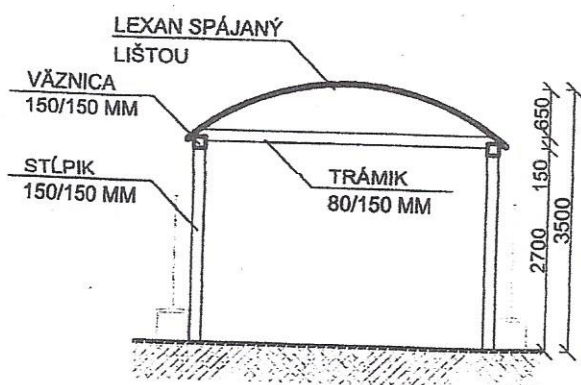


PRÍLOHA č. 4

PRICHTLE FLOOR

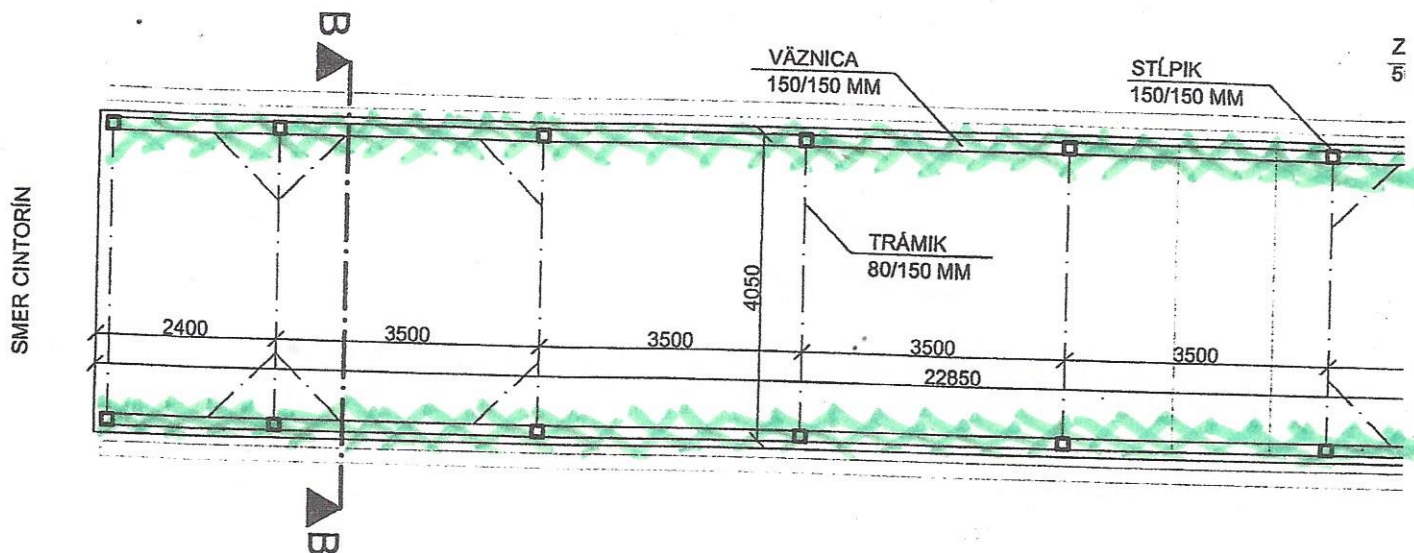

REZ B - B

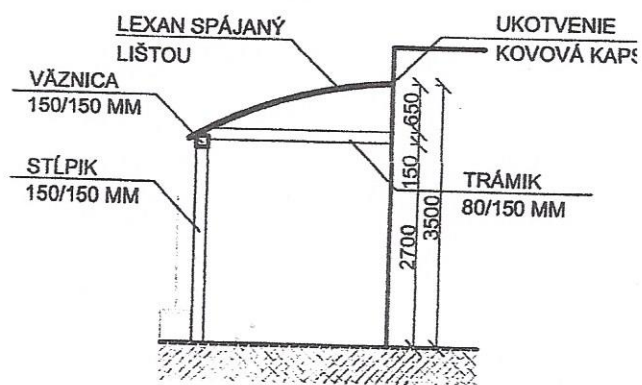

REZ A - A