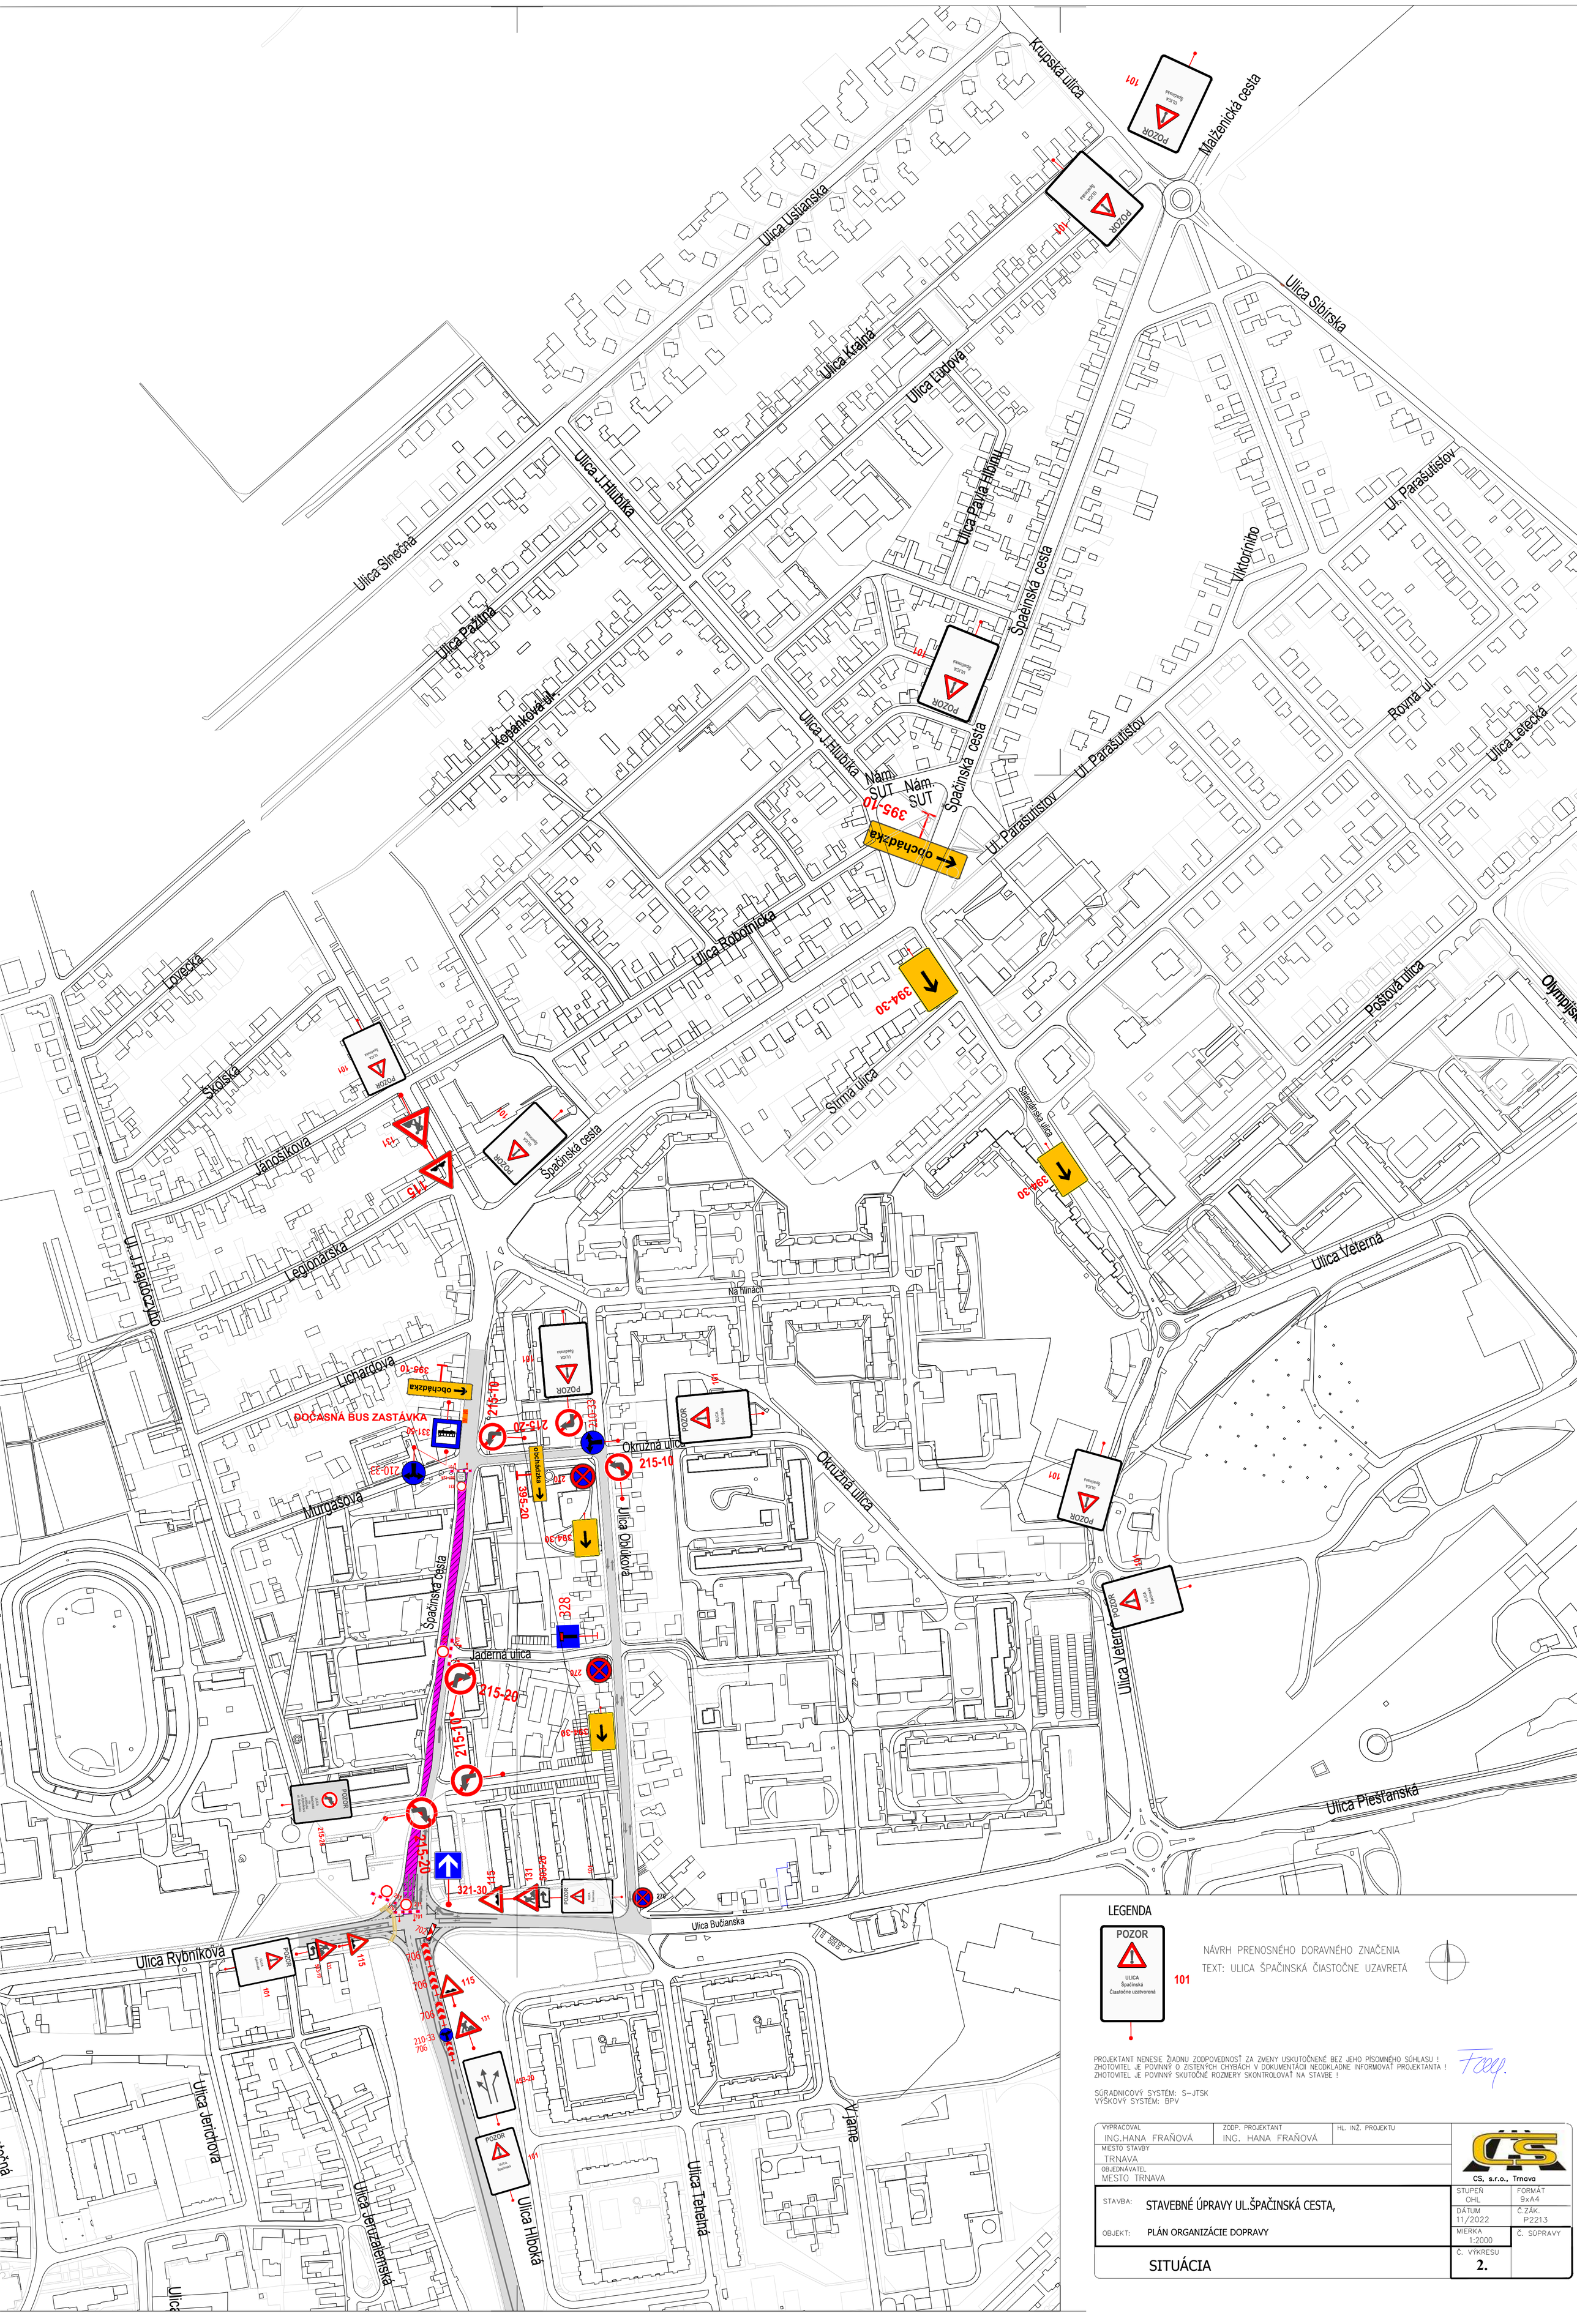

LEGENDA

POZOR
ULICA Špačinská Čiastočne uzatvorená
101

NÁVRH PRENOSNÉHO DORAVNÉHO ZNAČENIA
TEXT: ULICA ŠPAČINSKÁ ČIASTOČNE UZAVRETÁ

PROJEKTANT NENESIE ŽIADNU ZODPOVEDNOSŤ ZA ZMENY USKUTOČNENÉ BEZ JEHO PÍSOMNÉHO SÚHLASU !
ZHOTOVITEL JE POVINNÝ O ZISTENÝCH CHYBÁCH V DOKUMENTÁCII NEODKLADNE INFORMOVAŤ PROJEKTANTA !
ZHOTOVITEL JE POVINNÝ SKUTOČNÉ ROZMERY SKONTROLOVAŤ NA STAVBE !

SÚRADNICOVÝ SYSTÉM: S-JTSK
VÝŠKOVÝ SYSTÉM: BPV

VYPRACOVAL: ING.HANA FRAŇOVÁ	ZODP. PROJEKTANT: ING. HANA FRAŇOVÁ	HL. INŽ. PROJEKTU	CS, s.r.o., Trnava
MIESTO STAVBY: TRNAVA			
OBJEDNÁVATEL: MESTO TRNAVA			
STAVBA: STAVEBNÉ ÚPRAVY UL.ŠPAČINSKÁ CESTA,		STUPEŇ: OHL	FORMÁT: 9xA4
		DÁTUM: 11/2022	Č.ZÁK.: P2213
OBJEKT: PLÁN ORGANIZÁCIE DOPRAVY		MIERKA: 1:2000	Č. SÚPRAVY
SITUÁCIA		Č. VÝKRESU: 2.	