


Mapa č. 3b: Celková situácia stavby - (variant č.2)

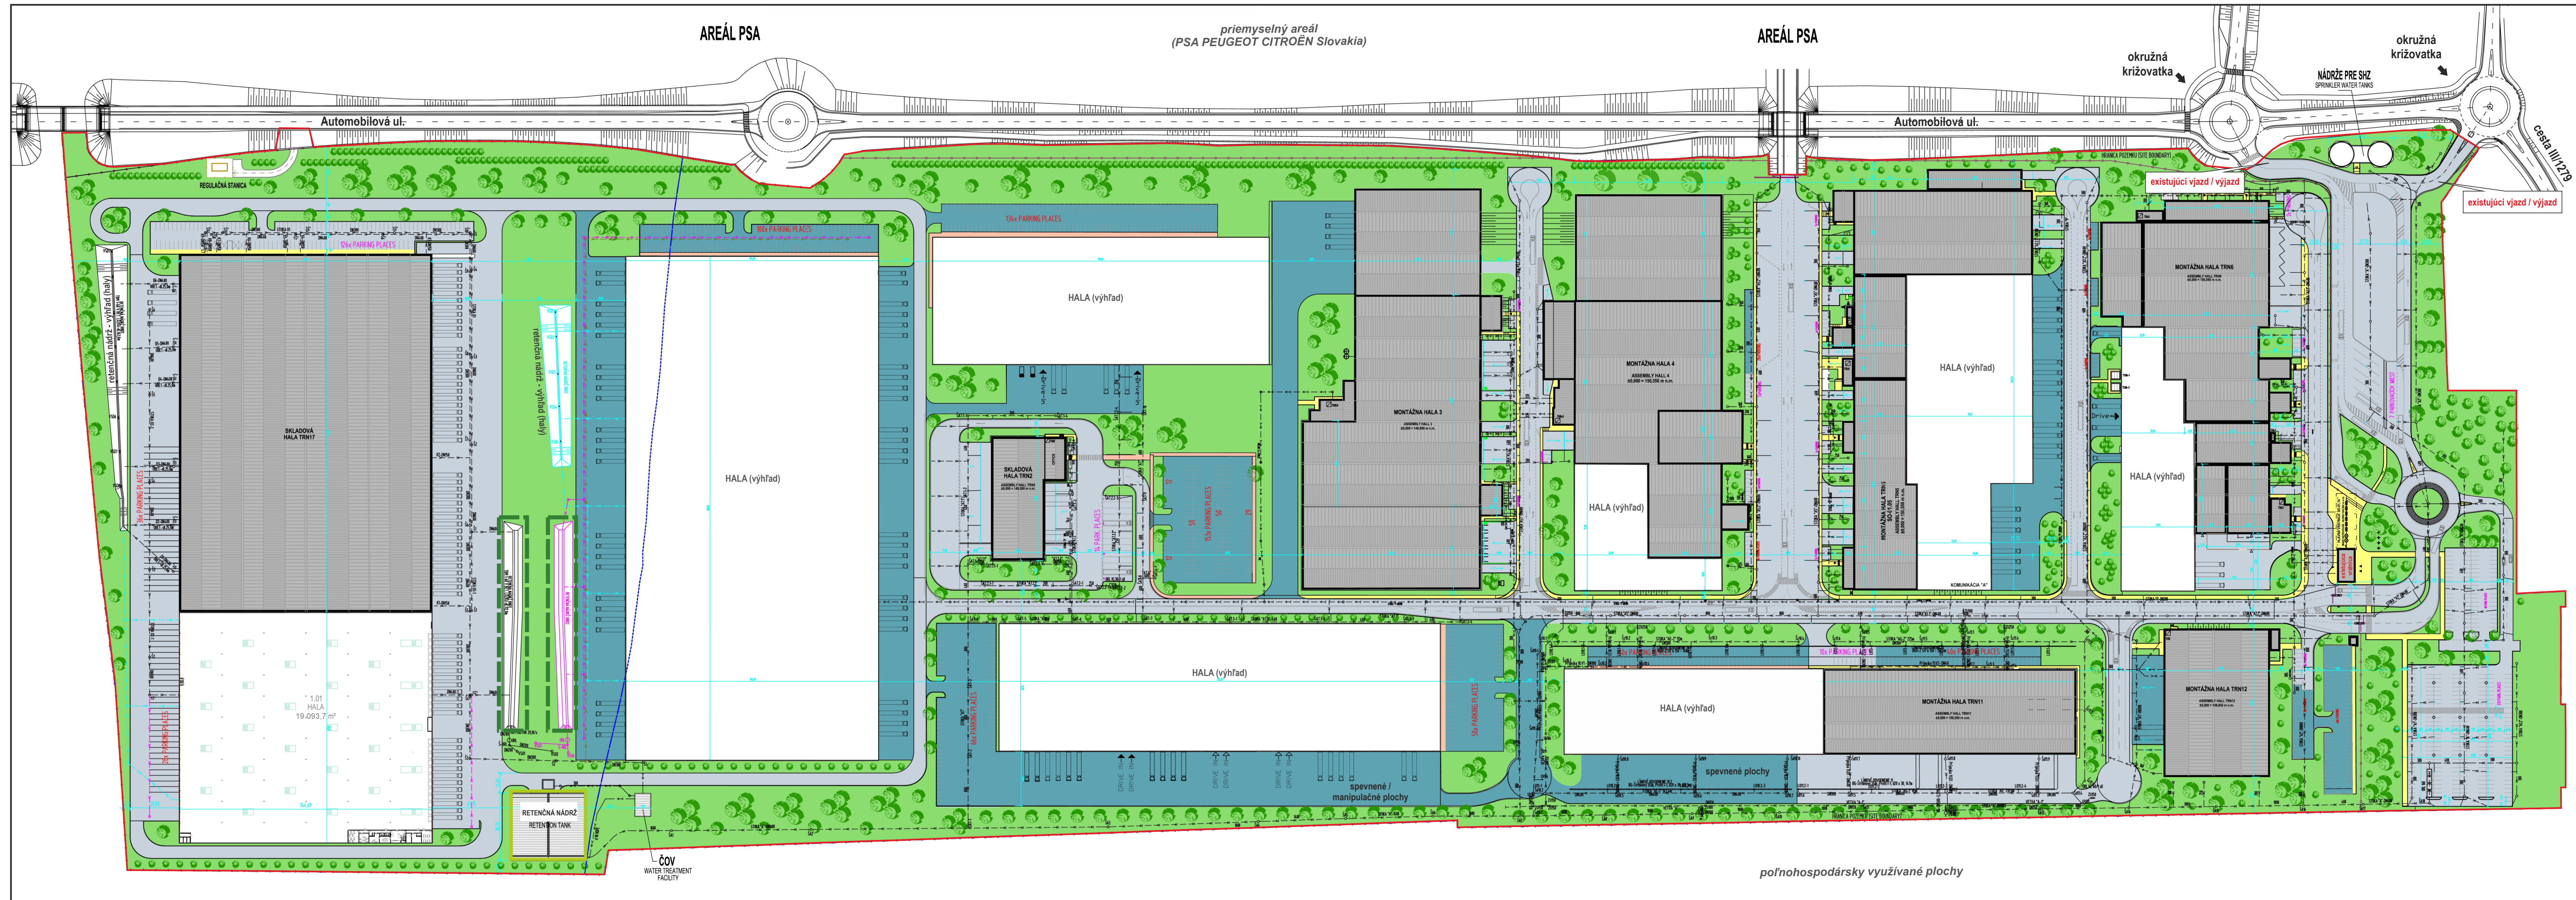

- Legenda:**
- Hranica riešeného územia
 - Katastrálna hranica
 - Zastavaná plocha existujúcich budov / hál
 - Plánované nové objekty / haly (výhľad)
 - Existujúce komunikácie, spevnené plochy
 - Navrhované komunikácie, spevnené plochy
 - Povrchové parkovacie stojiská - návrh
 - Existujúce chodníky pre peších
 - Navrhované chodníky pre peších
 - Sadové úpravy / plochy zelene
 - Existujúca retenčná nádrž (odvedenie dažďových vôd do recipientu)
 - Navrhované retenčné nádrže (odvedenie dažďových vôd do vsaku)

M 1 : 1 900

Spracovateľ zámeru EIA:
 EKOJET, s.r.o.
 priemyselná a krajinná ekológia
 Staré Grunty 9A, 841 04 Bratislava, Slovenská republika
 Tel.: (+421 2) 45 69 05 68
 e-mail: info@ekojet.sk
 www.ekojet.sk



INVESTOR	CTP Slovakia, spol. s r.o. Laurinská 18, 811 01 Bratislava, SK	CTP
GENERÁLNY DODAVATEĽ GENERAL CONTRACTOR	CTP Invest SK spol. s r.o. Laurinská 18, 811 01 Bratislava, SK	
GENERÁLNY PROJEKTANT GENERAL DESIGNER	OBBERMEYER HELIKA s. r. o. Dúbravská cesta 2, 841 04 Bratislava, SK	OBBERMEYER
KONCEPT ARCHITEKT CONCEPT ARCHITECT	CTP Invest, spol. s r.o. Central Trade Park D1, 396 01 Humpolec 1571, CZ	
PROJEKT / PROJECT STAVBA / BUILDING	CTPark Trnava (DODÁVATEĽSKÝ PARK PSA ZAVAR – TRNAVA)	CTPark NETWORK
PROFESNÝ OBLASTNÝ ŠTRUKTÚRA	KOMUNIKÁCIE, SPEVNEÉ PLOCHY	
OBJEKTY / OBJECTS	KOMUNIKÁCIE, SPEVNEÉ PLOCHY	
ČASŤ PODĽA VYHLÁŠKY (PART ACCORDING TO DECREE)		
HPI / CHIEF PROJ. ENGINEER	Ing. Václav Vánek	PROJEKTANT / DESIGNER
VYPRACOVANÉ / DRAWN BY	Ing. Stanislav Majstřík	OBBERMEYER HELIKA s. r. o.
KONTROLOVANÉ / CHECKED BY	Ing. Stanislav Majstřík	OBBERMEYER HELIKA s. r. o.
MĚRITNÝ MĚRÍTKO	1 : 1000	841 04 Bratislava, SK
DATEM VÝVOJU / DATE	2019-09-12	SK: +421 244 648 478
SEKCIJNÉ PILENANIE	TRN D1A, DOP, 004, 02, 2019-09-12 (Plochy v rozsahu)	ICO: 33879271, DIČ: 2021792149
NÁZOV VÝKRESU / DRAWING TITLE	CELKOVÁ SITUÁCIA STAVBY - VARIANT Č.2	
STAVBA / BUILDING	AREÁL	STUPEŇ / PHASE
ETAPA / PHASE	EIA	ČASŤ / PART
ČÍSLO DOKUMENTU / DOCUMENT NUMBER	004	REVÍZIA / REVISION
REVÍZIA / REVISION	01	DATE
DATE	2019-09-12	

poľnohospodársky využívané plochy