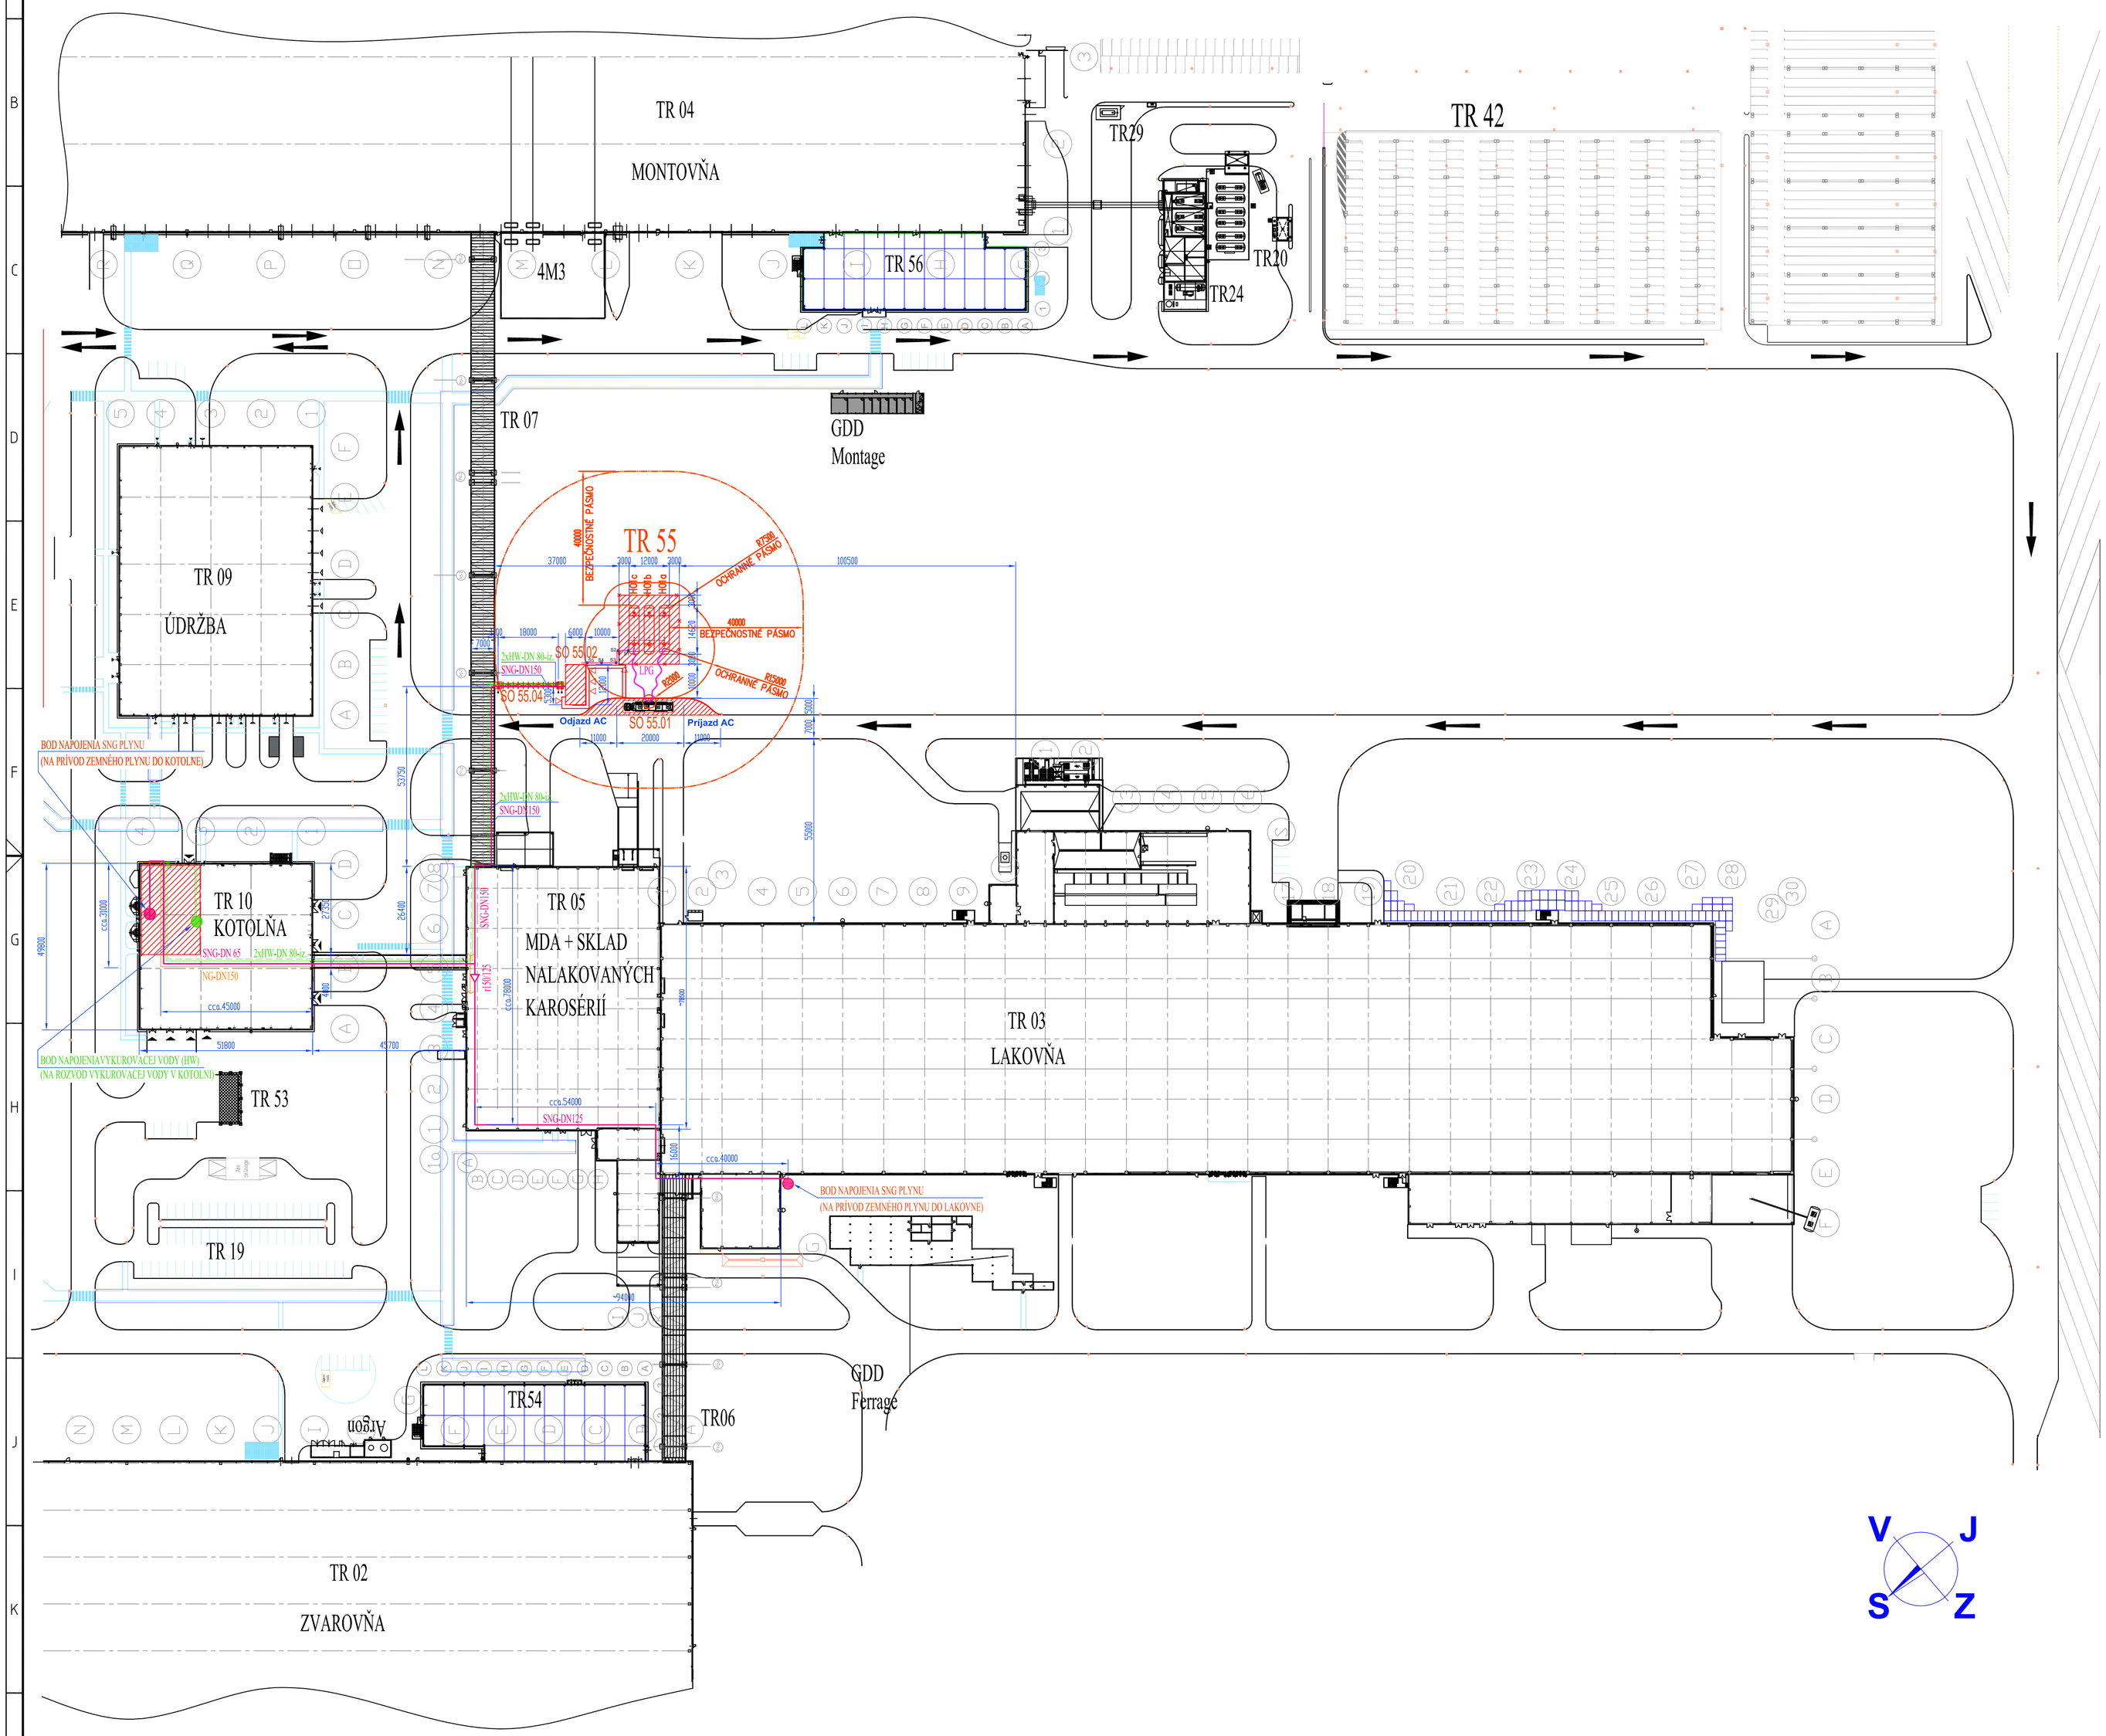

SITUÁCIA ŠIRŠÍCH VZŤAHOV

B.M.

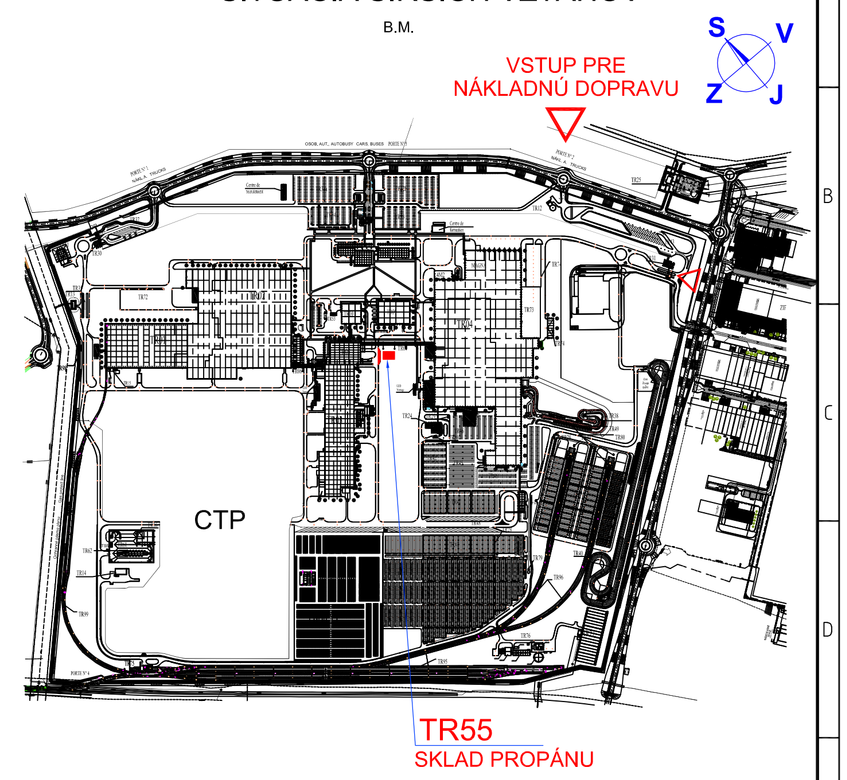

NAVRHOVANÉ STAVEBNÉ OBJEKTY - SKLADBA :

TR 55	SKLAD PROPÁNU
SO 55.01	STÁČACIE STANOVIŠTE
SO 55.02	TECHNOLOGICKÝ OBJEKT PRÍPRAVY SNG
SO 55.03	OSTATNÉ STAVEBNÉ ÚPRAVY
SO 55.04	POTRUBNÝ A KÁBLOVÝ MOST
SO 55.05	SVETELNÁ A ZÁSUVKOVÁ INŠTALÁCIA , BLESKOZVOD A UZEMNENIE
SO 55.06	OBSLUŽNÉ PLOŠINY PRE SKLADOVÉ ZÁSOBNÍKY

NAVRHOVANÉ PREVÁDZKOVÉ SÚBORY - SKLADBA :

TR 55	SKLAD PROPÁNU
PS 55.01	SKLADOVÉ ZARIADENIE
PS 55.02	VONKAJŠIE NADZEMNÉ ROZVODY
PS 55.03	PREVÁDZKOVÝ ROZVOD SILNOPRÚDU
PS 55.04	MERANIE A REGULÁCIA

POZNÁMKY :

MIESTO REALIZÁCIE STAVBY

VSTUP DO OBJEKTU

LPG ... KVAPALNÝ PROPÁN (p=15,6 bar(g)) - NAVRHOVANÝ

SNG ... SYNTETICKÝ ZEMNÝ PLYN (MIX PROPÁN / VZDUCH, p=2,9 bar(g) - NAVRHOVANÝ

NG ... ZEMNÝ PLYN (p=4,0 bar(g)) - EXISTUJÚCI

HW ... VYKUROVACIA VODA (T=95°C) - NÁVRHOVANÁ

HWR ... VYKUROVACIA VODA VRATNÁ (T=80°C) - NÁVRHOVANÁ

ORGANIZÁCIA DOPRAVY V AREÁLI ZÁVODU PCA SLOVAKIA s.r.o., TRNAVA

Výkres je súčasťou projektovej dokumentácie pre vydanie povolenia na stavbu.

Č.R.	DÁTUM	POPIS ZMENY	VYPRACOVAL	PODPIS	KONTROLOVAL	PODPIS

EXPRO s.r.o.
P.O.BOX 12, 927 03 ŠALA (areál DUSLO,a.s.-CZSKHP
tel.fax:++421 31 7703955
e-mail: expro@expro.sk

Zodpovedný projektant:
Vypracoval: Ing. J. NEMČEK
VTO: Ing. I.GÁL

Investor: PCA SLOVAKIA s.r.o.
Miesto stavby: PCA SLOVAKIA s.r.o., TRNAVA
Dátum: 03.2023
Stavba: NOVÝ ENERGETICKÝ ZDROJ - PCA SLOVAKIA s.r.o.
Účel PD: STAVEBNÉ POVOLENIE
Č.zákazky: 7695
Formát: 841x594 Mierka: 1:1000
Obsah: CELKOVÁ SITUÁCIA SITUÁCIA
ČÍSLO KOPIE
ČÍSLO VÝKRESU: 2 B - 001
ČÍSLO PROJEKTU INVESTORA
ARCHÍVNE ČÍSLO INVESTORA

A1